



Ferienhaus Grundriss/Schnitt A Maßstab 1:100 m,cm

Schnitt A - A

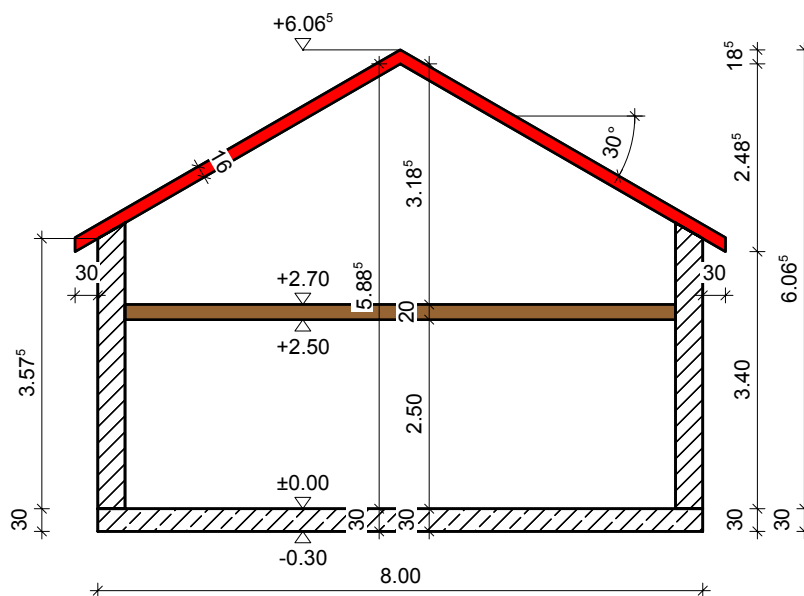


Grundriss EG

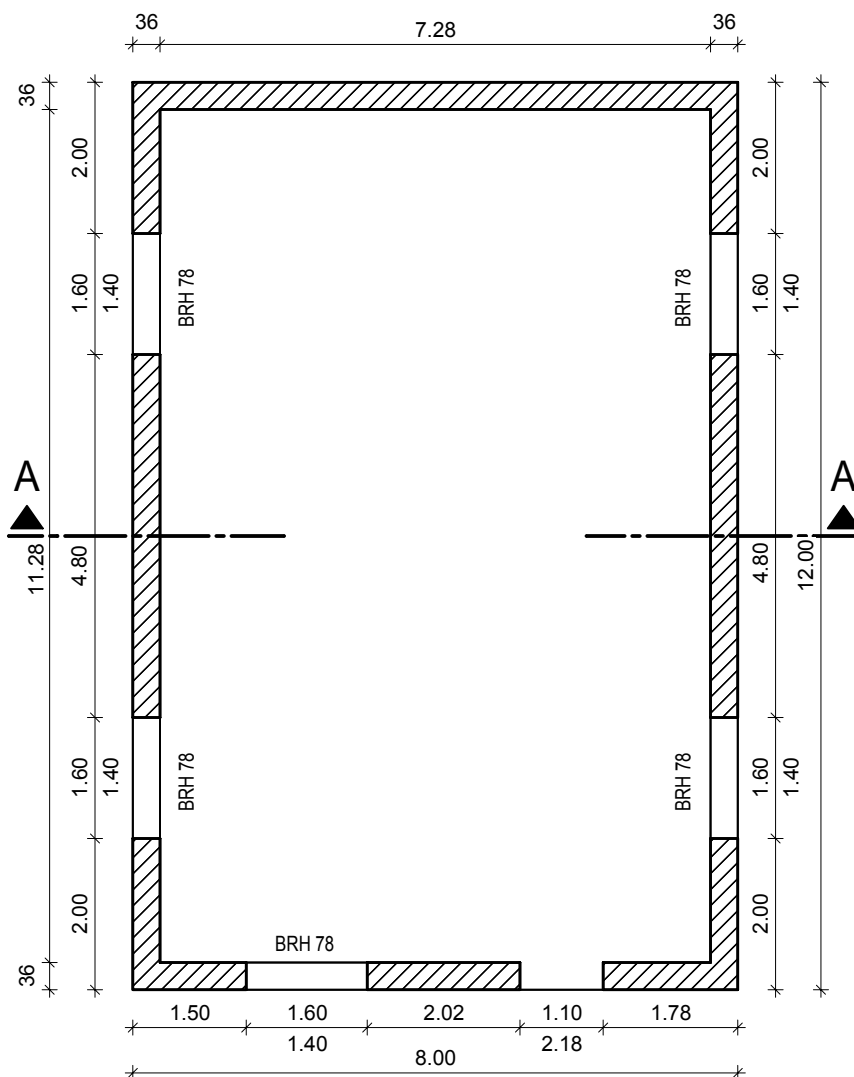

Ferienhaus Ansichten Maßstab 1:100 m,cm

Ansicht Eingang

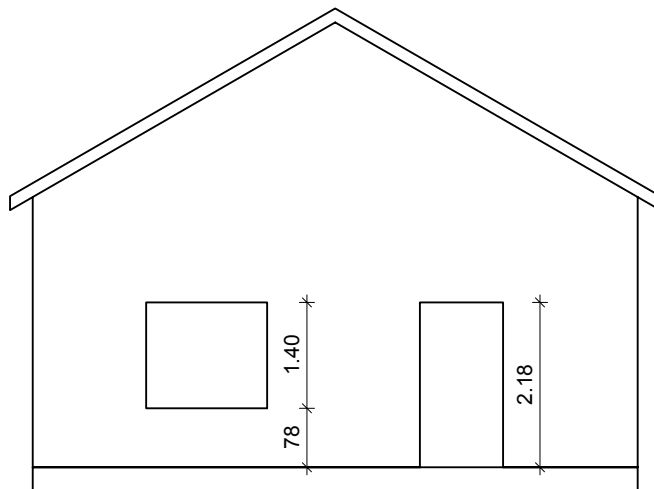

Ansicht Seite

