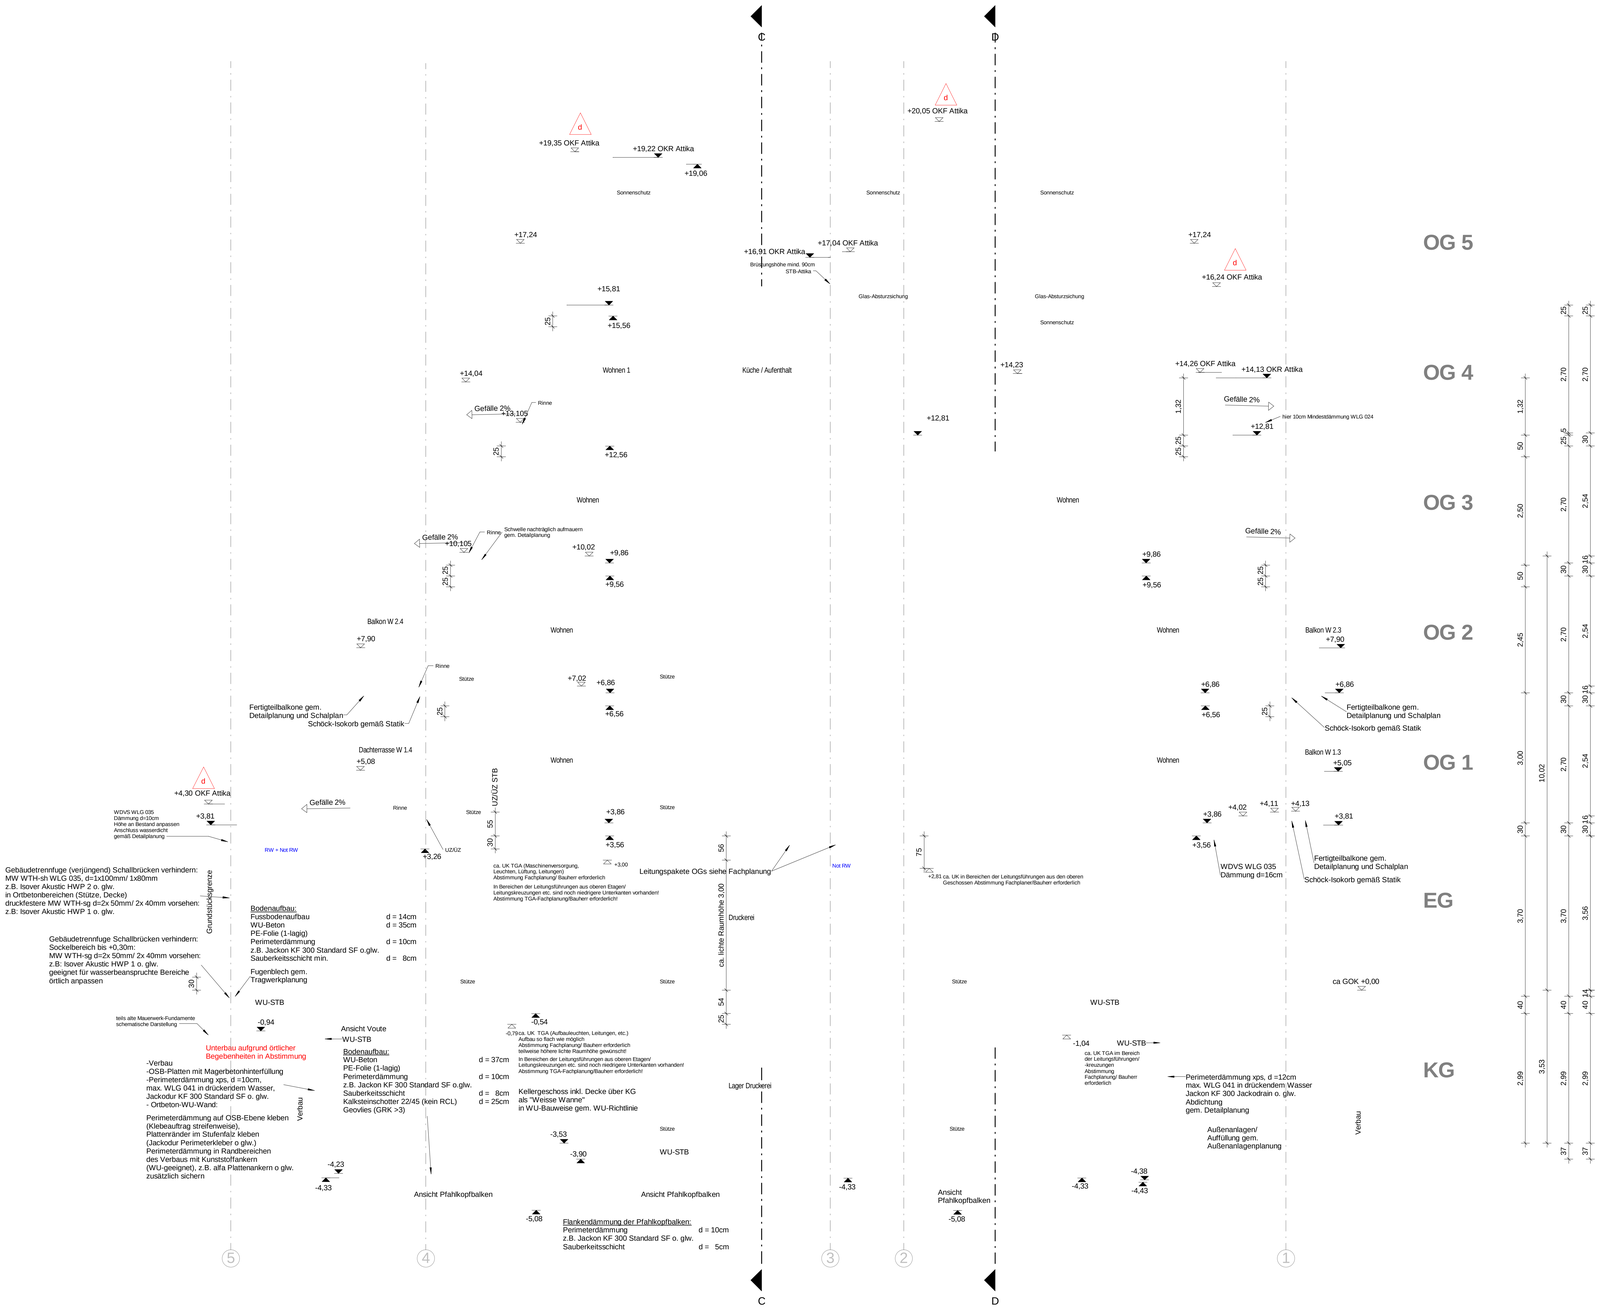
C
D
OG 5
OG 4
OG 3
OG 2
OG 1
EG
KG
+19,35 OKF Attika
+19,22 OKR Attika
+19,06
+20,05 OKF Attika
Sonnerschutz
+17,24
+16,91 OKR Attika
+17,04 OKF Attika
Brüstungshöhe mind. 90cm STB-Attika
Glas-Absturzsicherung
+16,24 OKF Attika
+15,81
+15,56
+14,04
Wohnen 1
Küche / Aufenthalt
+14,23
+14,26 OKF Attika
+14,13 OKR Attika
Gefälle 2%
+13,105
Rinne
+12,81
+12,56
Wohnen
+10,105
Schwelle nachträglich aufmauern gem. Detailplanung
+10,02
+9,86
+9,56
Balkon W 2.4
+7,90
Balkon W 2.3
Stütze
+7,02
+6,86
+6,56
Fertigteilbalkone gem. Detailplanung und Schalplan
Schöck-Isokorb gemäß Statik
Dachterrasse W 1.4
+5,08
Balkon W 1.3
+5,05
+4,30 OKF Attika
+4,02
+4,11
+4,13
+3,86
+3,81
+3,56
+3,00
WDVS WLG 035 Dämmung d=10cm Höhe an Bestand anpassen Anschluss wasserdicht gemäß Detailplanung
RW + Not RW
Not RW
UZ/UZ STB
UZ/UZ
+3,26
ca. UK TGA (Maschinenversorgung, Leuchten, Lüftung, Leitungen) Abstimmung Fachplanung/ Bauherr erforderlich
In Bereichen der Leitungsführungen aus oberen Etagen/ Leitungsleisungen etc. sind noch niedrigere Unterkanten vorhanden! Abstimmung TGA-Fachplanung/Bauherr erforderlich!
Leitungspakete OGs siehe Fachplanung
Druckerei
ca. lichte Raumhöhe 3,00
+2,81 ca. UK in Bereichen der Leitungsführungen aus den oberen Geschossen Abstimmung Fachplaner/Bauherr erforderlich
WDVS WLG 035 Dämmung d=16cm
ca GOK +0,00
Gebäudetrennfuge (verjüngend) Schallbrücken verhindern: MW WTH-sh WLG 035, d=1x100mm/ 1x80mm z.B. Isover Akustic HWP 2 o. glw. in Ortbetonbereichen (Stütze, Decke) druckfestere MW WTH-sg d=2x 50mm/ 2x 40mm vorsehen: z.B: Isover Akustic HWP 1 o. glw.
Grundstücksgrenze
Gebäudetrennfuge Schallbrücken verhindern: Sockelbereich bis +0,30m: MW WTH-sg d=2x 50mm/ 2x 40mm vorsehen: z.B: Isover Akustic HWP 1 o. glw. geeignet für wasserbeanspruchte Bereiche örtlich anpassen
Bodenaufbau:
Fussbodenaufbau d = 14cm
WU-Beton d = 35cm
PE-Folie (1-lagig)
Perimeterdämmung d = 10cm
z.B. Jackon KF 300 Standard SF o.glw.
Sauberkeitsschicht min. d = 8cm
Fugenblech gem. Tragwerksplanung
WU-STB
-0,94
-0,54
-0,79ca. UK. TGA (Aufbauleuchten, Leitungen, etc.) Auflisa so flach wie möglich Abstimmung Fachplanung/ Bauherr erforderlich teilweise höhere lichte Raumhöhe gewünscht!
In Bereichen der Leitungsführungen aus oberen Etagen/ Leitungsleisungen etc. sind noch niedrigere Unterkanten vorhanden! Abstimmung TGA-Fachplanung/Bauherr erforderlich!
-1,04
ca. UK TGA im Bereich der Leitungsführungen/ -kreuzungen Abstimmung Fachplanung/ Bauherr erforderlich
Perimeterdämmung xps, d =12cm max. WLG 041 in drückendem Wasser Jackon KF 300 Jackodrain o. glw. Abdichtung gem. Detailplanung
Außenanlagen/ Auffüllung gem. Außenanlagenplanung
Verbau
tells alte Mauerwerk-Fundamente schematische Darstellung
Unterbau aufgrund örtlicher Begebenheiten in Abstimmung
-Verbau
-OSB-Platten mit Magerbetonhinterfüllung
-Perimeterdämmung xps, d =10cm,
max. WLG 041 in drückeridem Wasser,
Jackodur KF 300 Standard SF o. glw.
- Ortbeton-WU-Wand:
Perimeterdämmung auf OSB-Ebene kleben (Klebeauftrag streifenweise), Platterränder im Stuferfalz kleben (Jackodur Perimeterkleber o glw.) Perimeterdämmung in Randbereichen des Verbaus mit Kunststoffankern (WU-geeignet), z.B. alfa Plattenankern o glw. zusätzlich sichern
Ansicht Voute
WU-STB
Bodenaufbau:
WU-Beton d = 37cm
PE-Folie (1-lagig)
Perimeterdämmung d = 10cm
z.B. Jackon KF 300 Standard SF o.glw.
Sauberkeitsschicht d = 8cm
Kalksteinschotter 22/45 (kein RCL) d = 25cm
Geovlies (GRK >3)
Kellergeschoss inkl. Decke über KG als "Weisse Wanne" in WU-Bauweise gem. WU-Richtlinie
Lager Druckerei
-3,53
-3,90
-4,23
-4,33
-5,08
-4,38
-4,43
Ansicht Pfahlkopfbalken
Flankendämmung der Pfahlkopfbalken:
Perimeterdämmung d = 10cm
z.B. Jackon KF 300 Standard SF o. glw.
Sauberkeitsschicht d = 5cm
5
4
3
2
1

Schnitt B-B