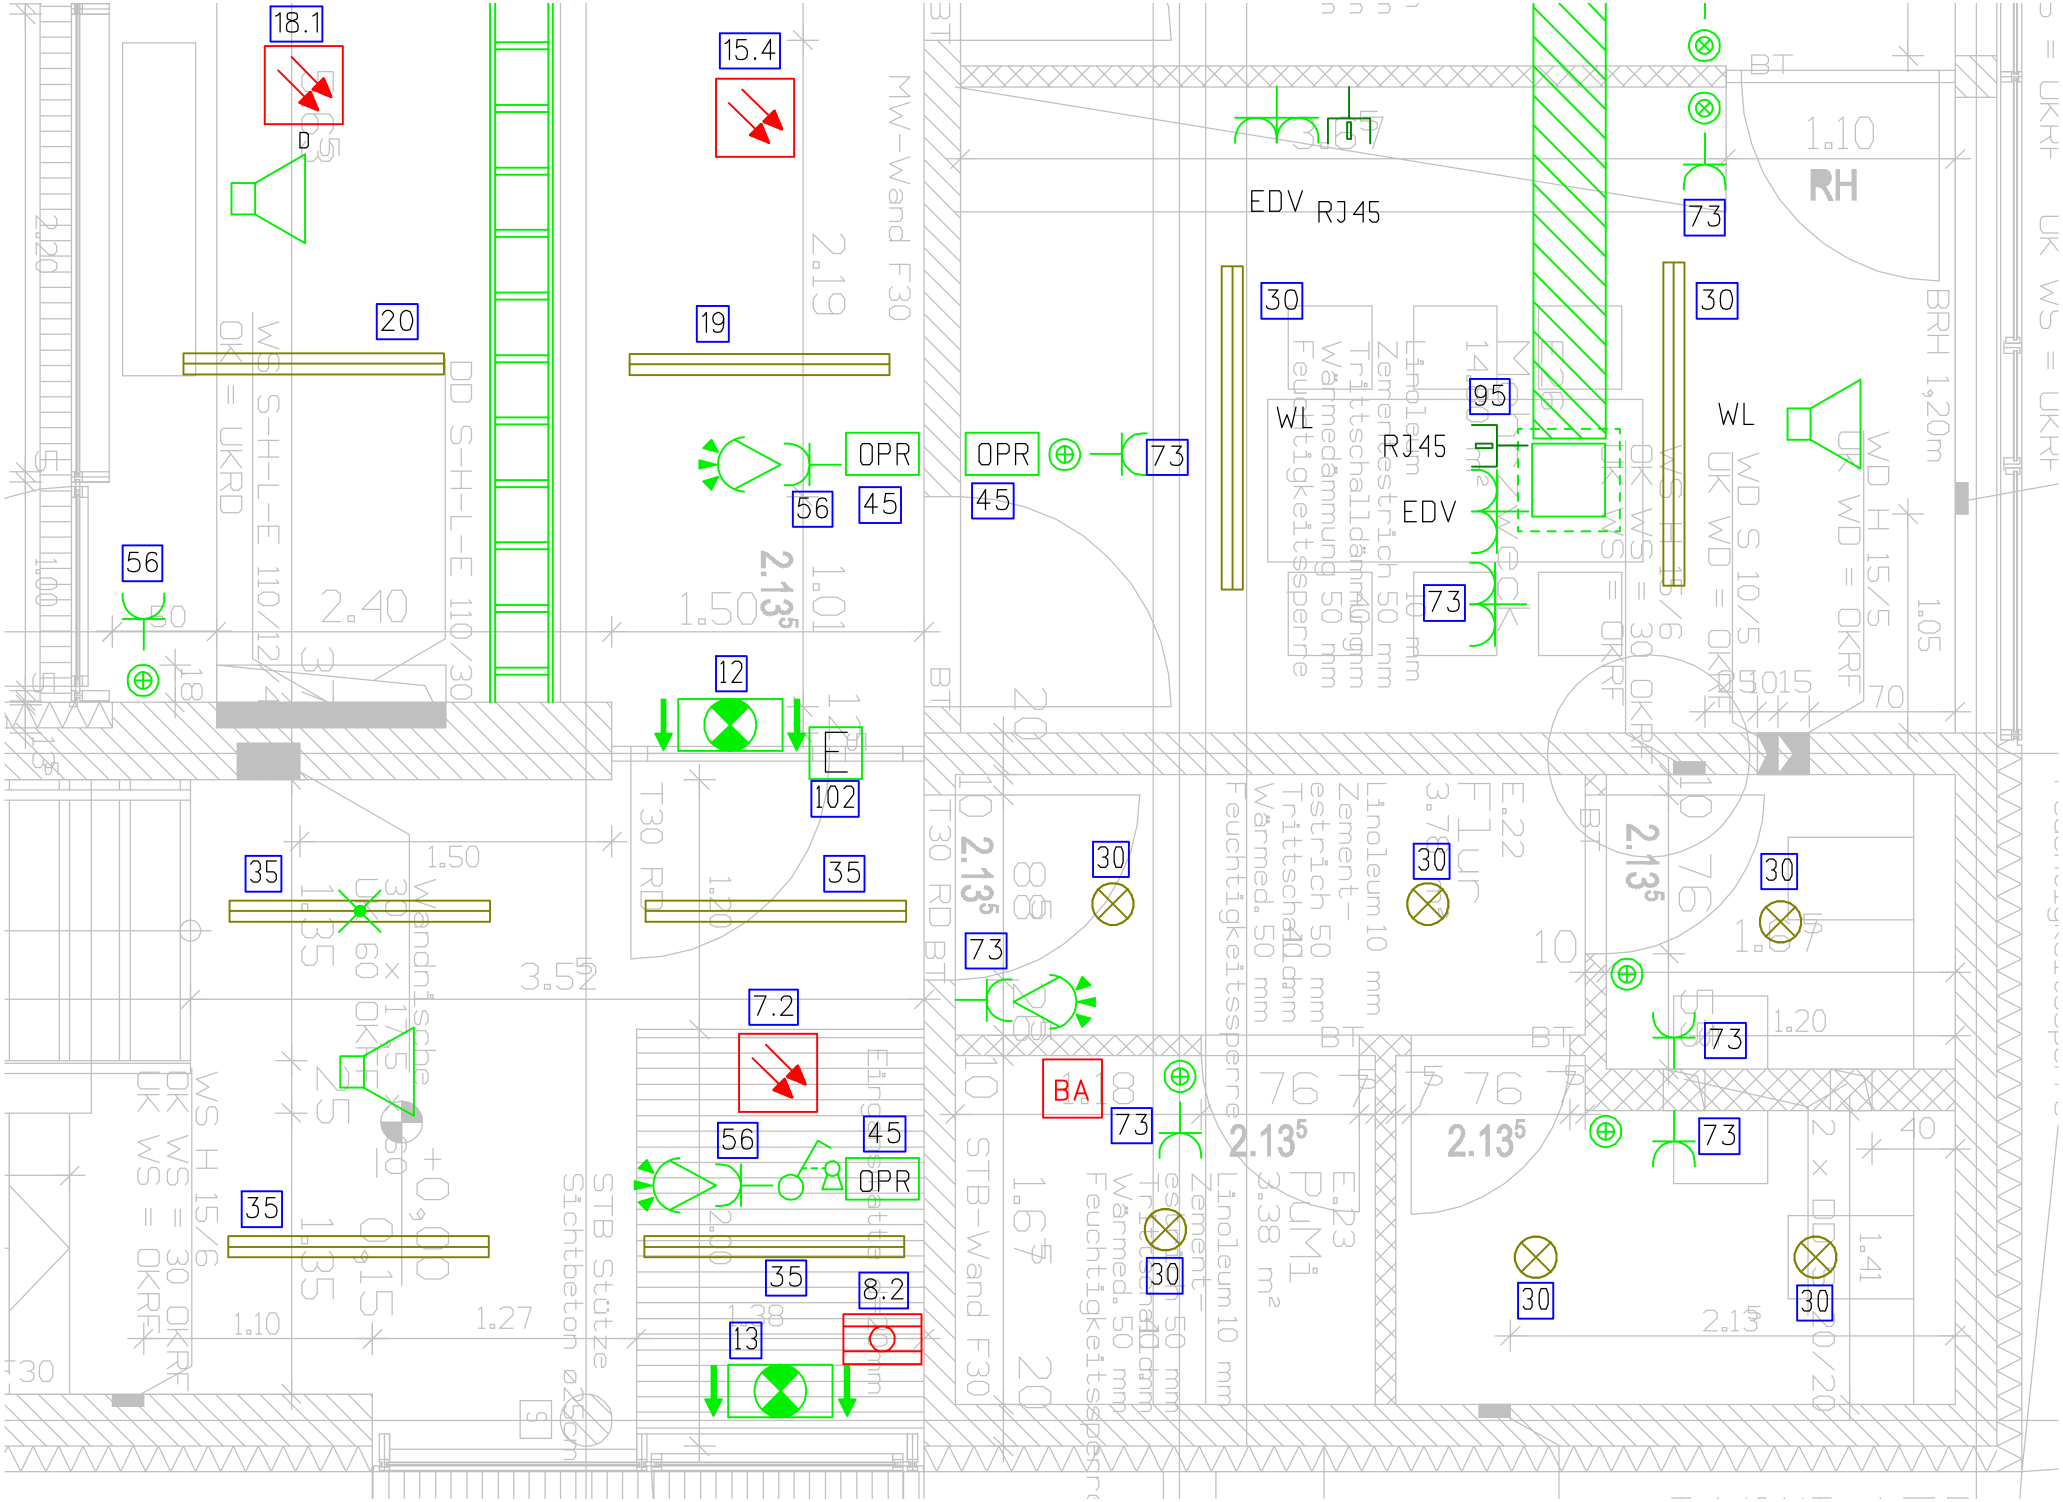

18.1
D
15.4
MW-Wand F30
2.19
20
19
OPR
56
45
2.40
1.50
2.13⁵
1.01
12
E
102
35
1.50
3.52
T30 RD
7.2
56
45
OPR
35
8.2
13
1.10
1.27
STB Stütze
Sichtbeton
EDV
RJ45
73
30
WL
95
RJ45
EDV
73
1.10
RH
WL
BRH 1,20m
1.05
Linoleum 10 mm
Zementestrich 50 mm
Trittschalldämmung
Wärmedämmung 50 mm
Feuchtigkeitssperre
Flur
E.22
3.78
2.13⁵
BA
73
2.13⁵
2.13⁵
E.23
PUM1
3.38 m²
STB-Wand F30
1.20
1.41
2.13⁵