

# Deckblatt

Anlage

Projekt

Kompressorsteuerung Hospital  
0823

Adresse

Kompressoren GmbH  
An der Gießerei 6  
12345 Geheimstadt

Schema

Automation/Schema

Zust.	Anderung	Datum	Name




**Projekt:** Erst. 20.11.2001 US  
Gepr. 20.11.2001

**Zeichnungsnr.:** 08236500

**Schema:** Erst. 20.11.2001 US  
Gepr. 20.11.2001


**Anzahl Blätter:** 18



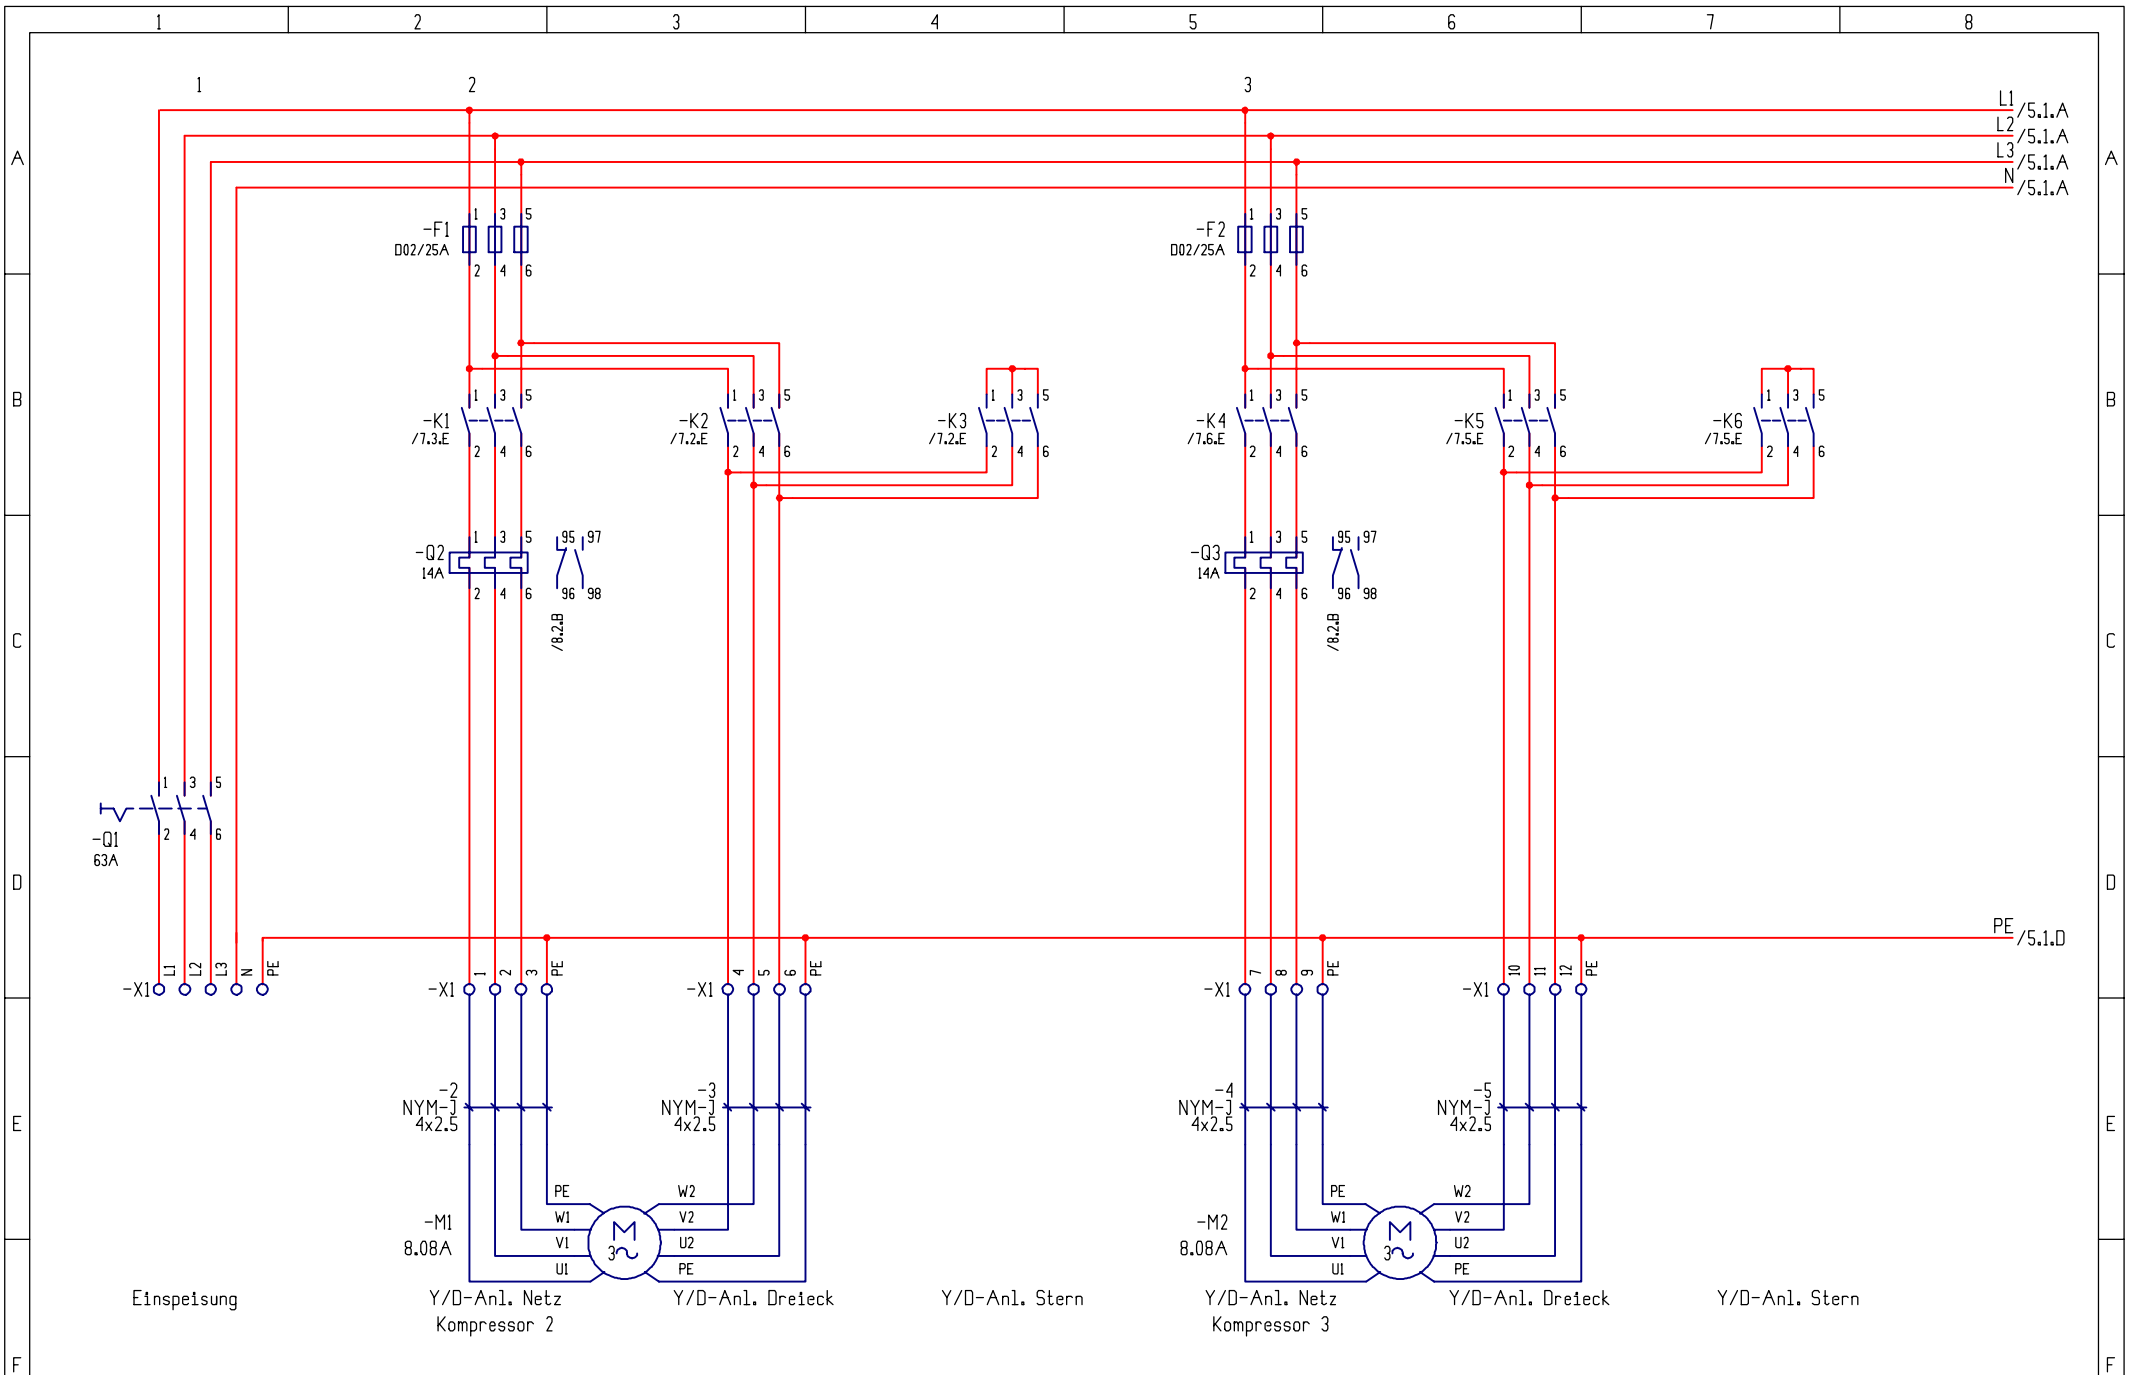


		Erst. 20.11.2001 US		Kompressoren GmbH		Automation/Schema		Verteiler:		=	
		Gepr. 20.11.2001		An der Gießerei 6		DATA DESIGN SYSTEM		Projekt: 0823		+	
		Stand		12345 Geheimstadt		Ihr CAD-Partner für die Gebäudetechnik		Zeichnungsnr.		Blatt 4	
Zust.	Änderung	Datum	Name	Norm	Urspr.:	Ers. f.:	Ers. d.:	Hauptstromkreis		Anz.Bl 18	
								Kompressorsteuerung Hospital		08236500	



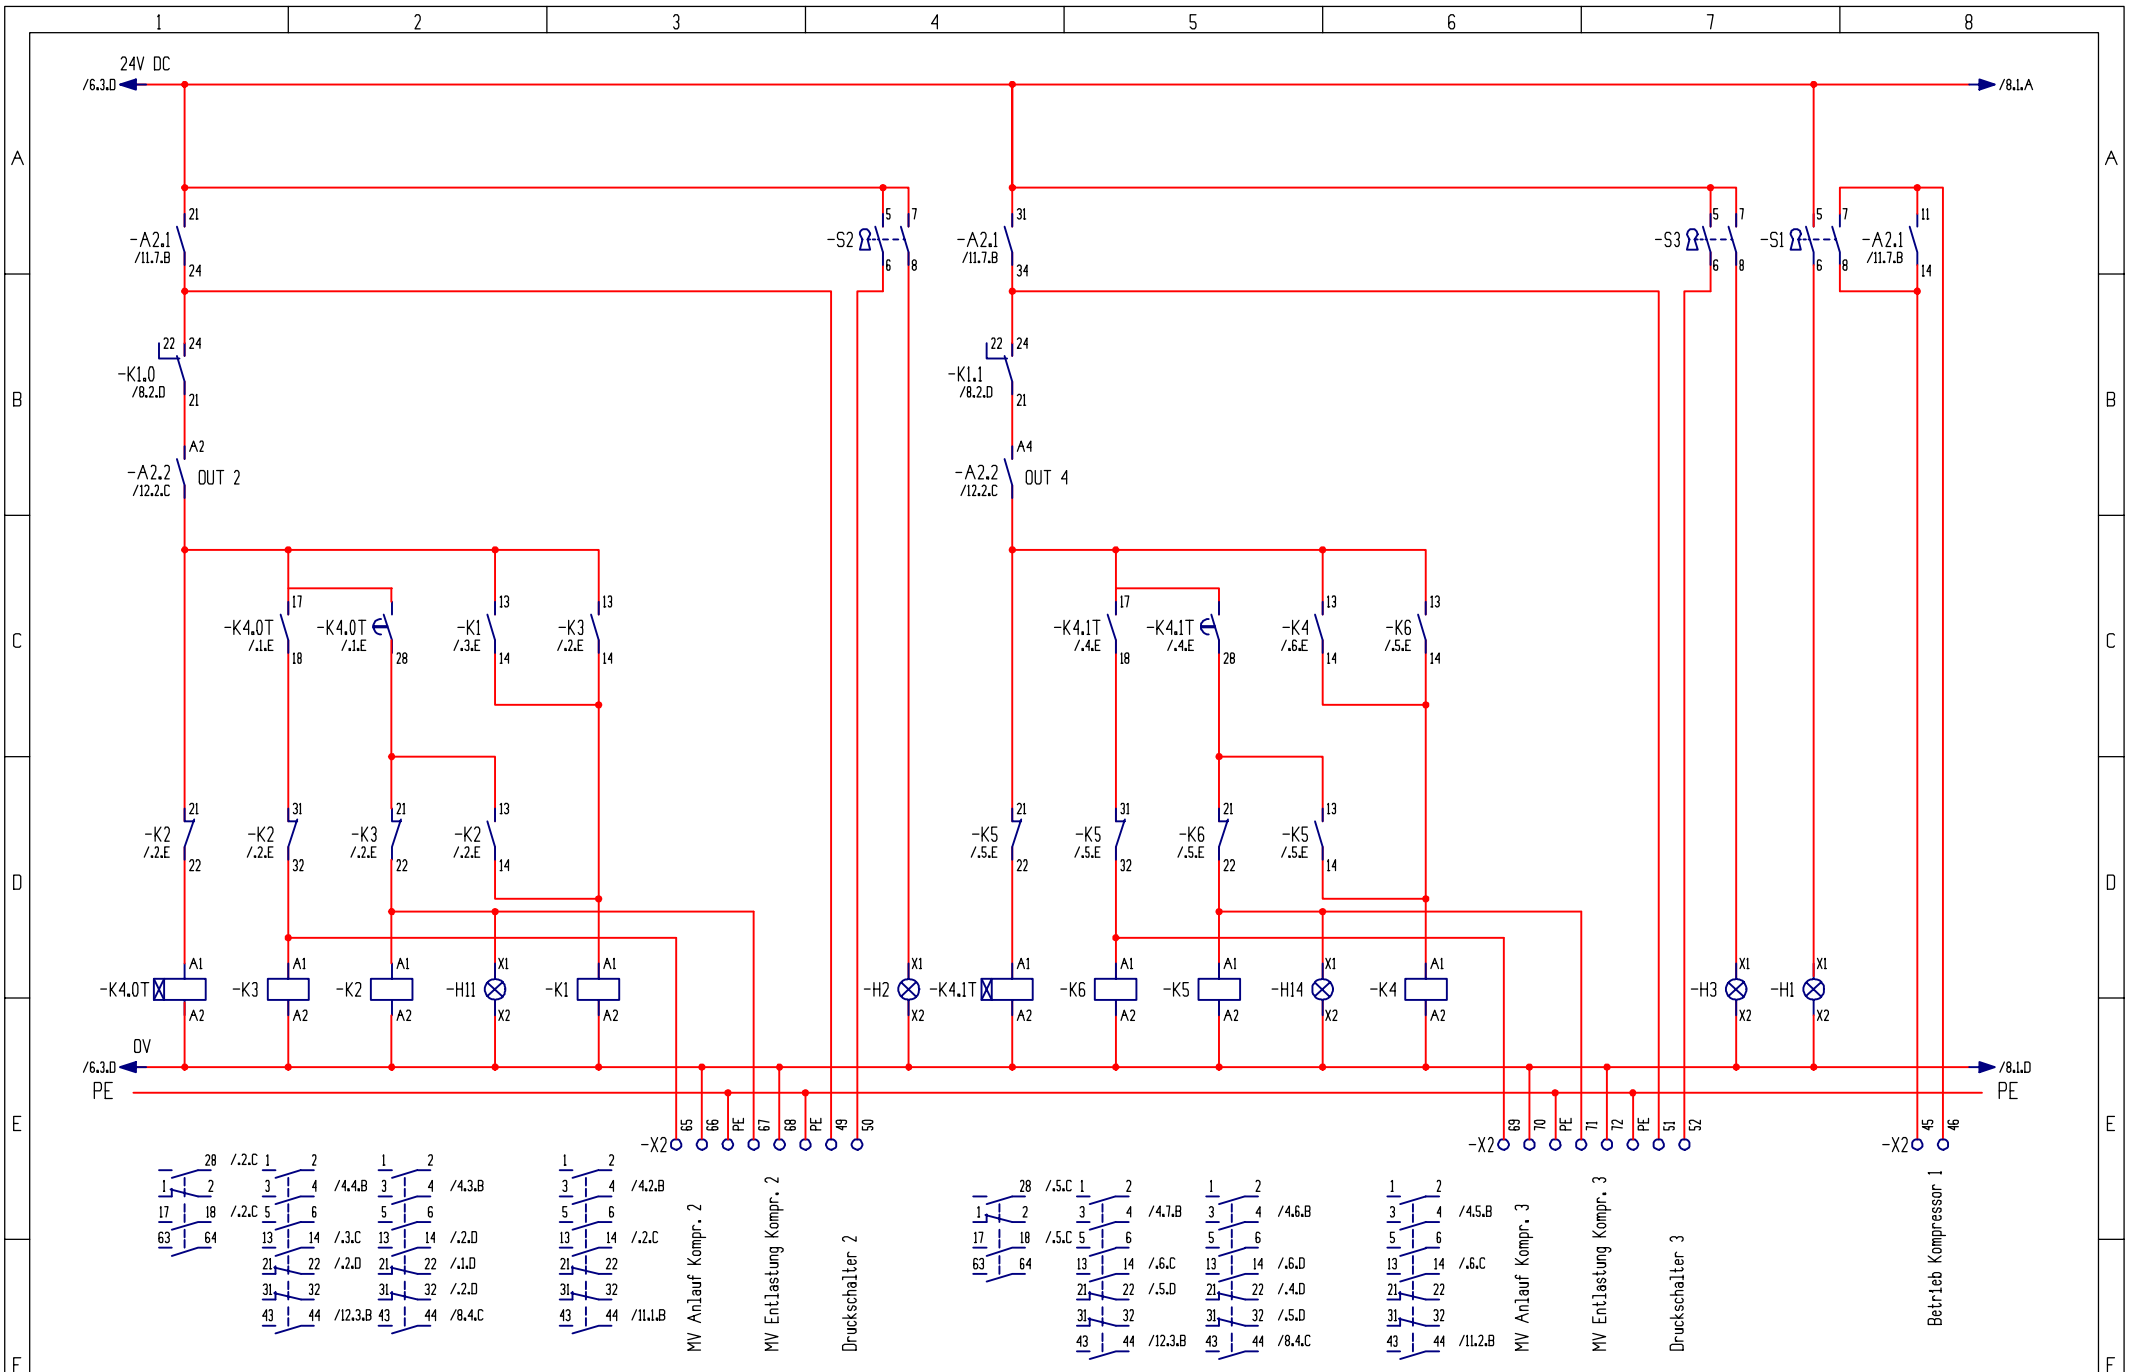

		Erst. 20.11.2001 US		Kompressoren GmbH		Automation/Schema		Verteiler:		=	
		Gepr. 20.11.2001		An der Gießerei 6		DATA DESIGN SYSTEM		Projekt: 0823		+	
		Stand		12345 Geheimstadt		Ihr CAD-Partner für die Gebäudetechnik		Zeichnungsnr.		Blatt 7	
Zust.	Änderung	Datum	Name	Norm	Urspr.:	Ers. f.:	Ers. d.:	Steuerstrom 24V	Kompressorsteuerung Hospital		Anz.Bl 18
									08236500		

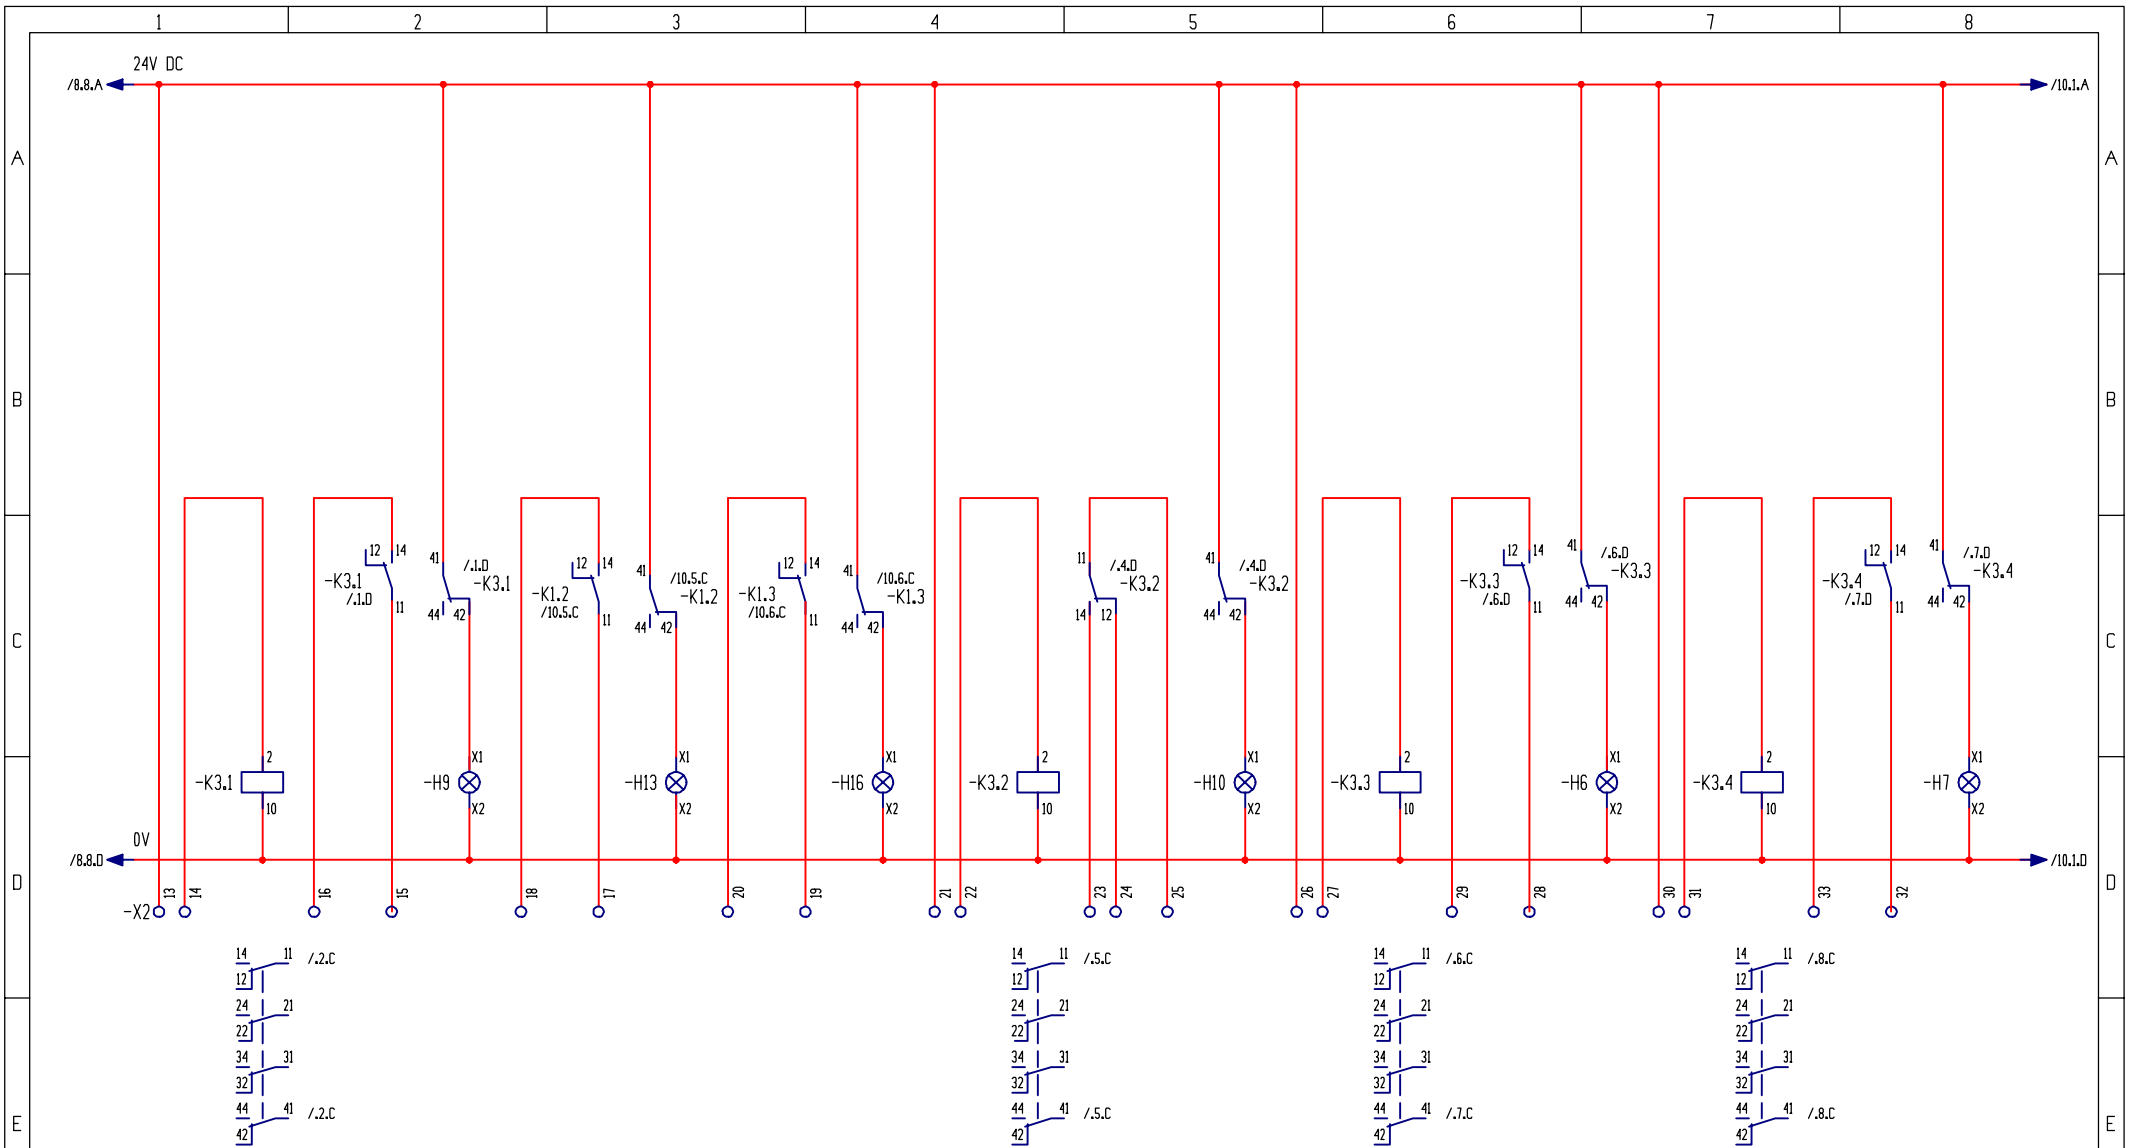

Komp. 1  
Störung  
(Öffner)

Störung  
Kompressor 1

Störung  
Systemdruck  
Kompressor 2

Störung  
Systemdruck  
Kompressor 3

Druckpilot  
(Öffner)

Störung  
Druckpilot


Ableiter 2  
Störung  
(Öffner)

Störung  
Ableiter 2


Ableiter 3  
Störung  
(Öffner)

Störung  
Ableiter 3

		Erst. 20.11.2001 US		Kompressoren GmbH		Automation/Schema		Verteiler:		=	
		Gepr. 20.11.2001		An der Gießerei 6		Ihr CAD-Partner für die Gebäudetechnik		Projekt: 0823		+	
		Stand		12345 Geheimstadt				Zeichnungsnr. 08236500		Blatt 9	
Zust.	Änderung	Datum	Name	Norm	Urspr.:	Ers. f.:	Ers. d.:	Steuerstrom 24V		Anz.Bl 18	

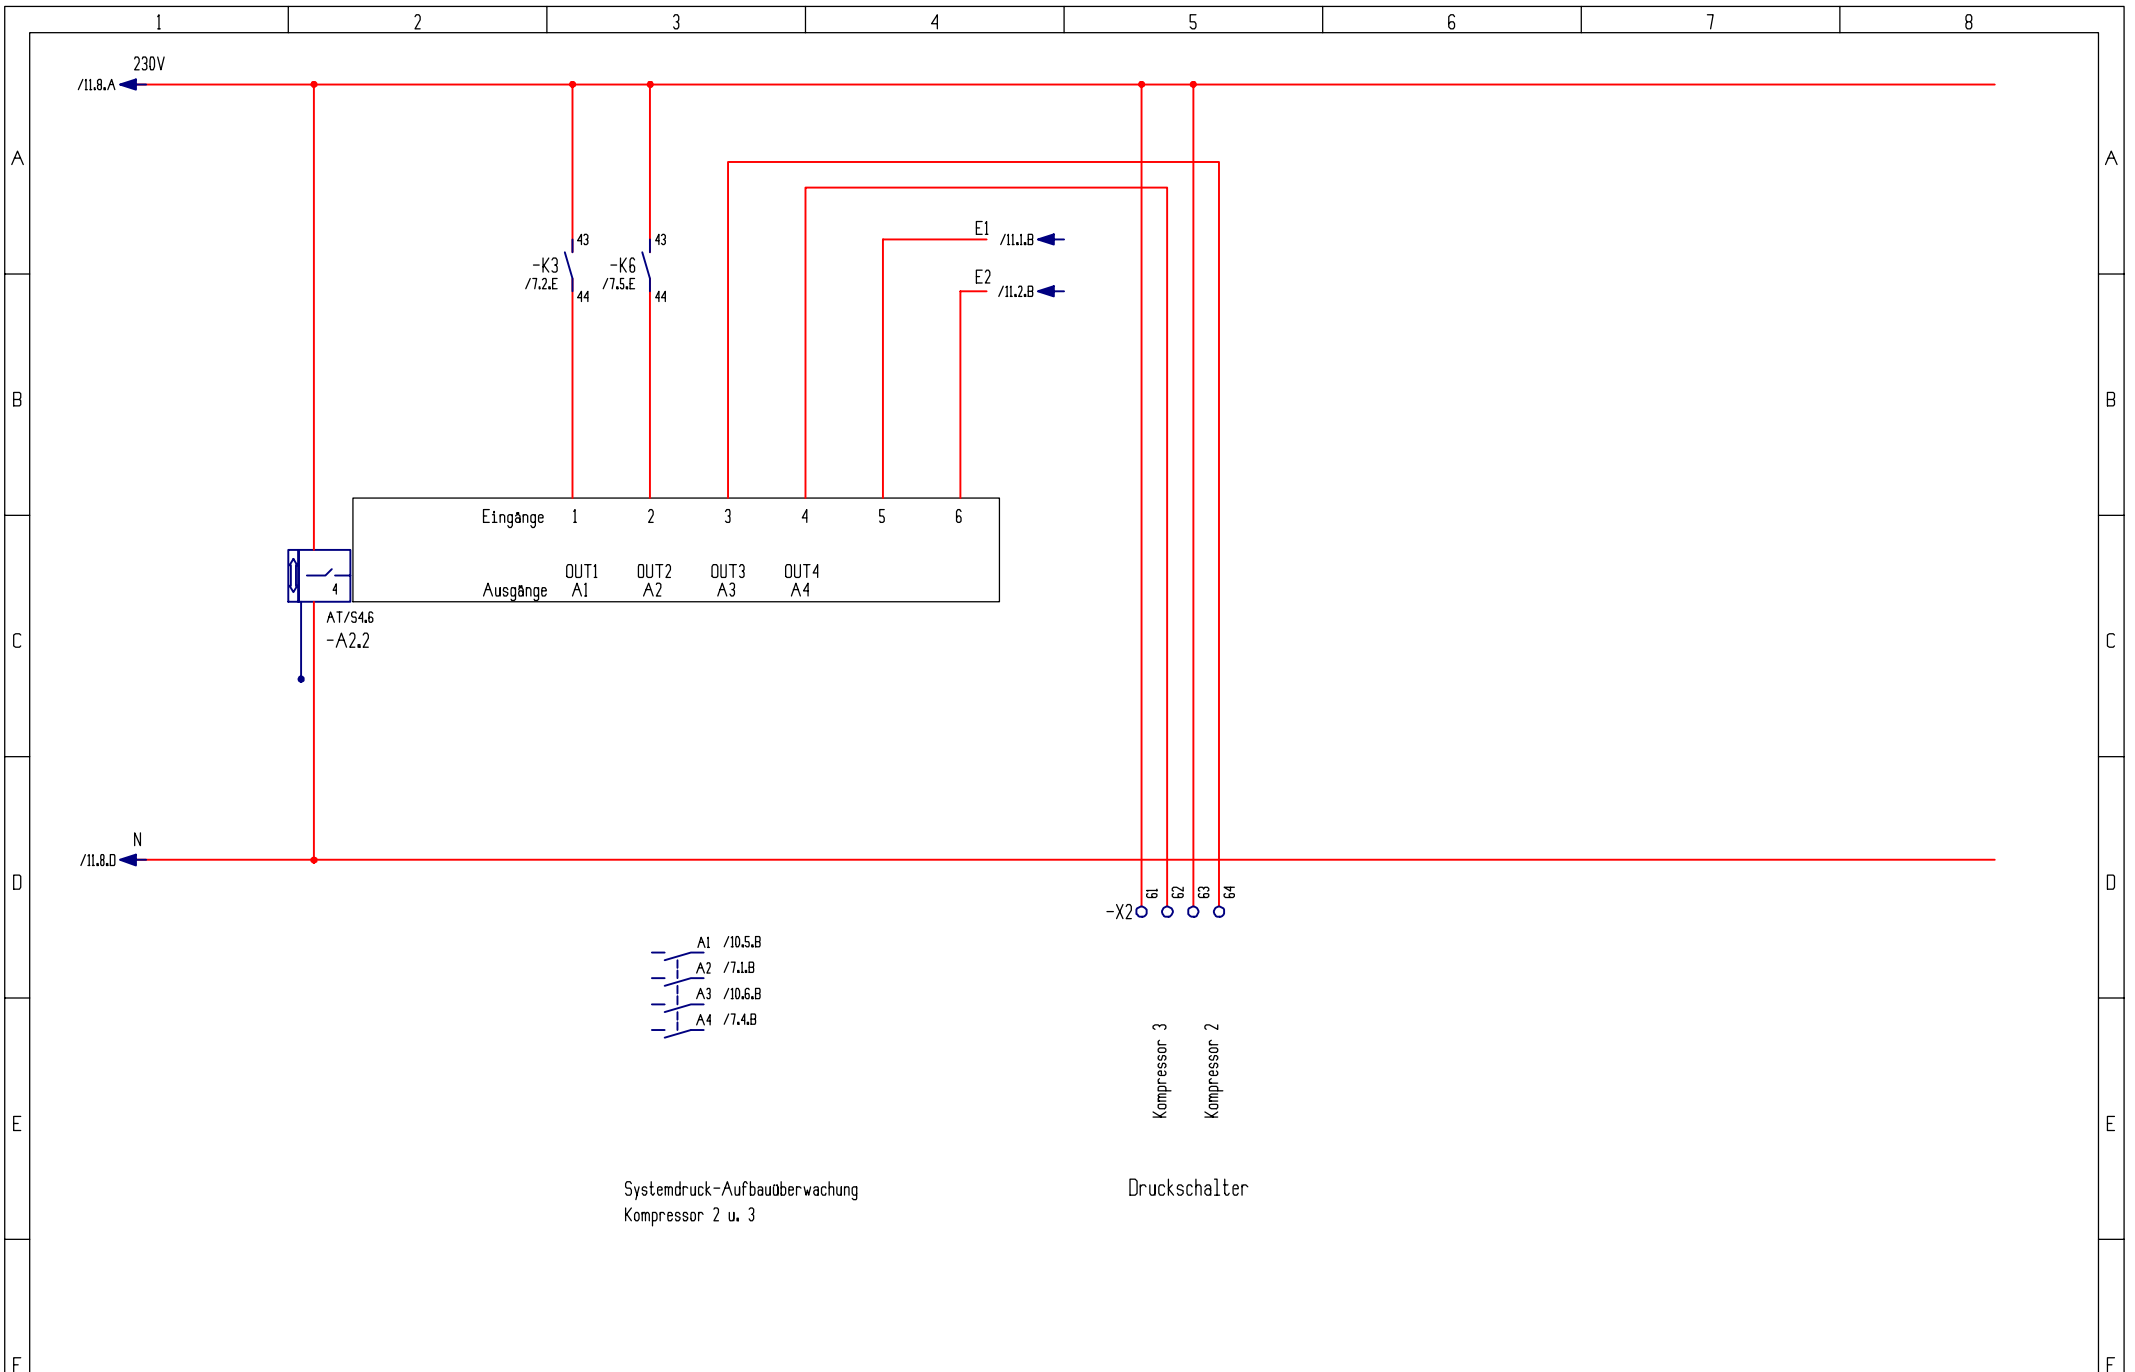


		Erst. 22.11.2001 US		Kompressoren GmbH		Automation/Schema		Verteiler:		=	
		Gepr. 22.11.2001		An der Gießerei 6		Ihr CAD-Partner für die Gebäudetechnik		Projekt: 0823		+	
		Stand		12345 Geheimstadt				Zeichnungsnr. 08236500		Blatt 12	
Zust.	Änderung	Datum	Name	Norm	Urspr.:	Ers. f.:	Ers. d.:	Steuerstrom 230V / SPS		Anz.Bl 18	
								Kompressorsteuerung Hospital			

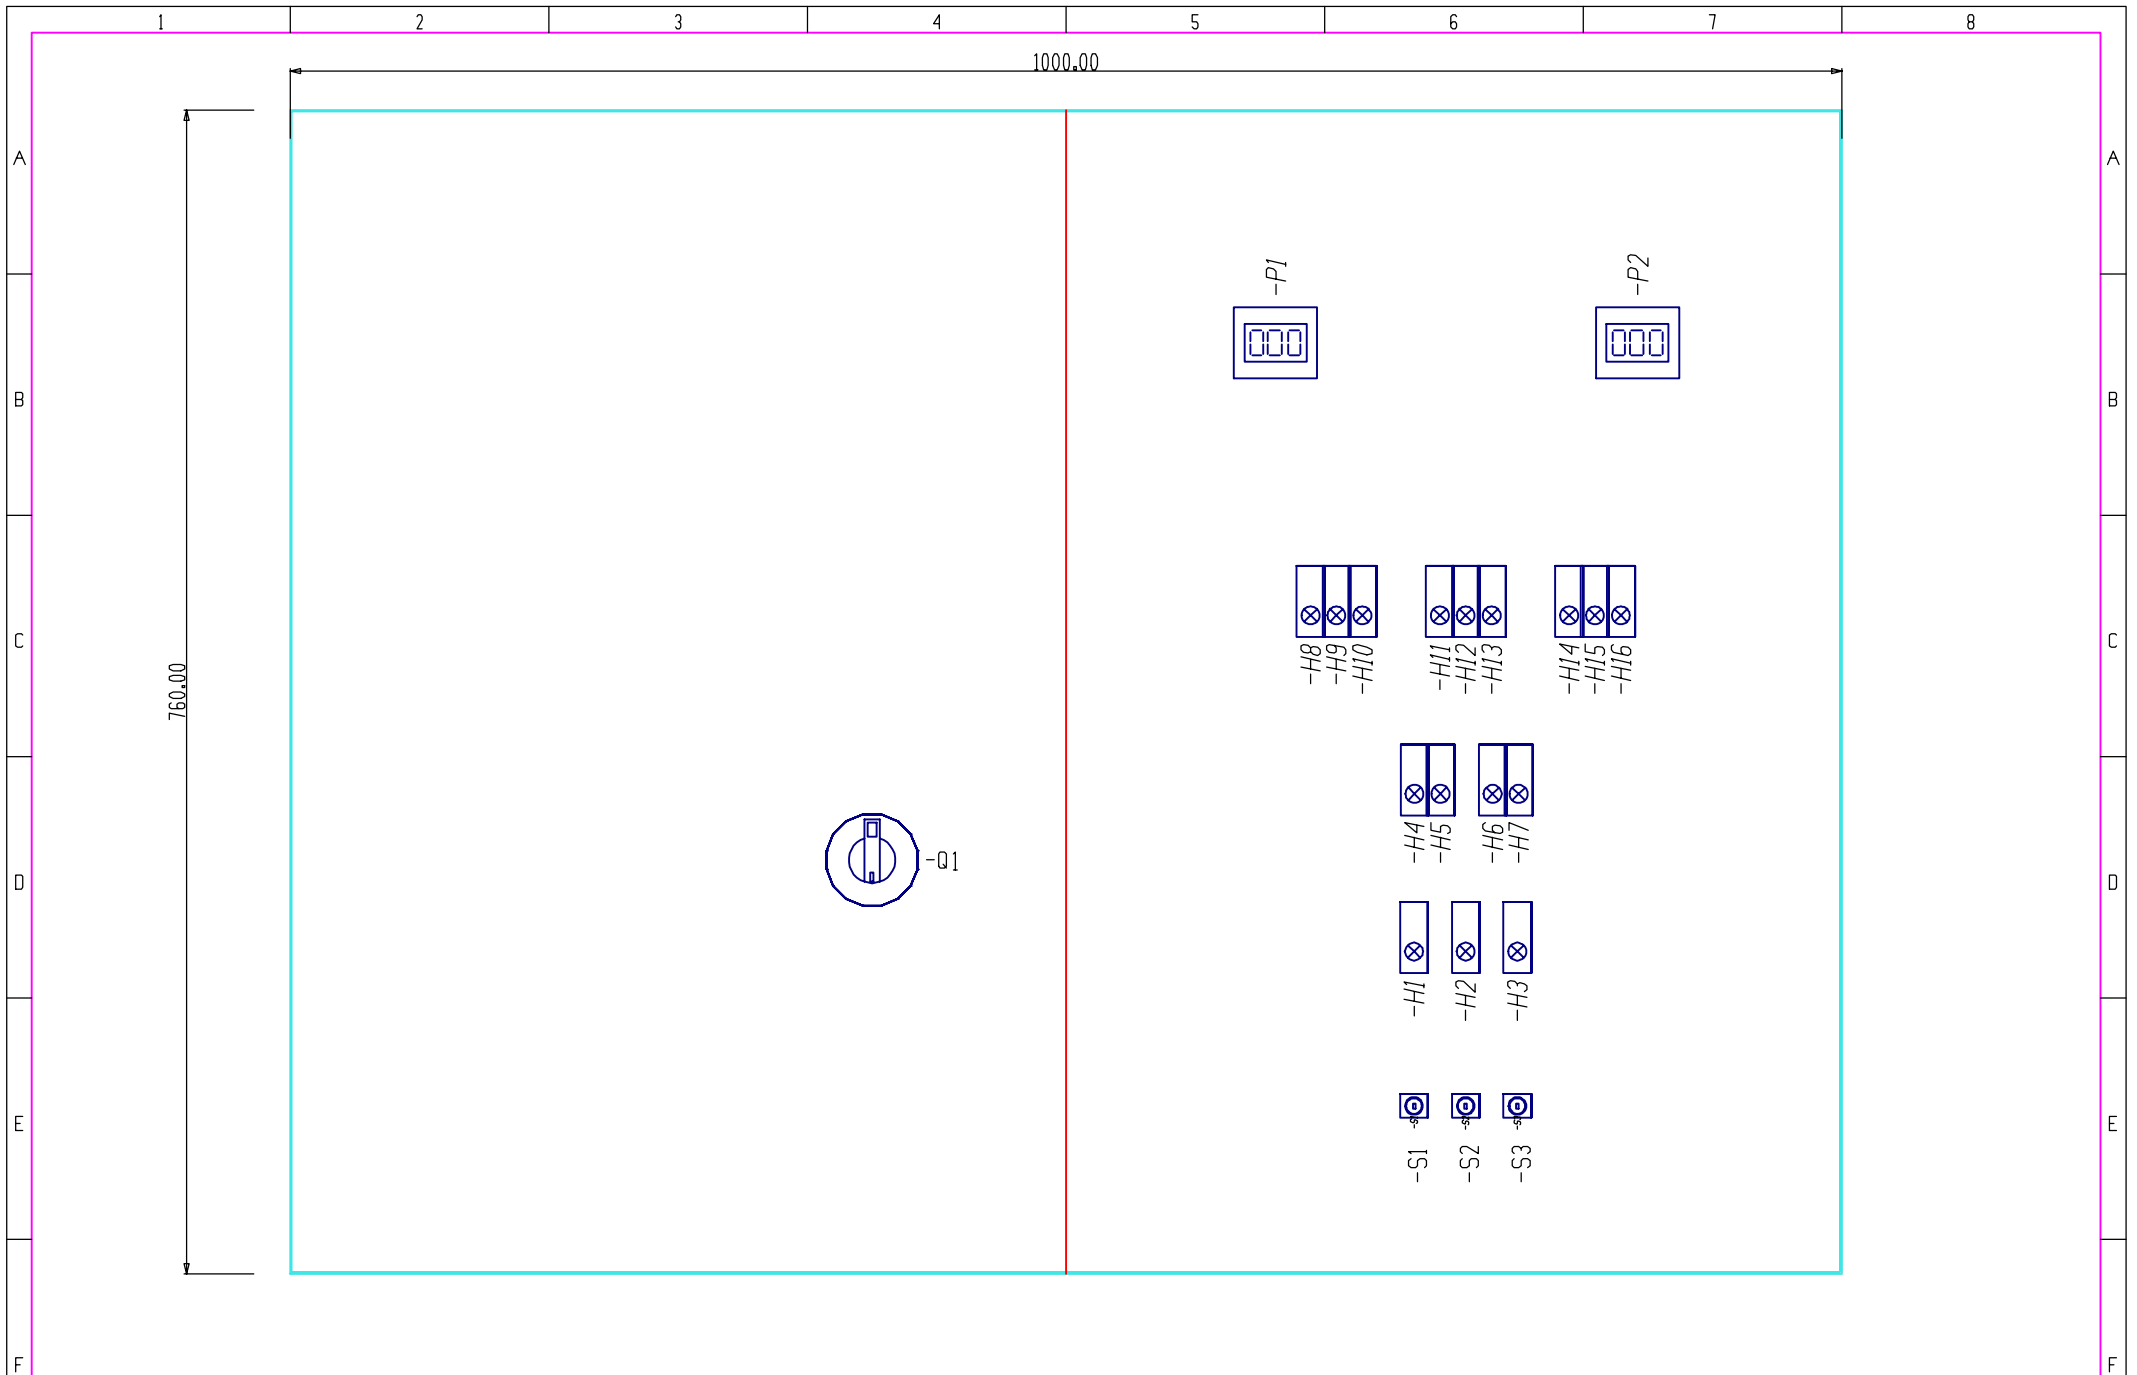

		Erst. 4.12.2001 US		Kompressoren GmbH		Automation/Schema		Verteiler:		=	
		Gepr. 4.12.2001		An der Gießerei 6		DATA DESIGN SYSTEM		Projekt: 0823		+	
		Stand		12345 Geheimstadt		Ihr CAD-Partner für die Gebäudetechnik		Zeichnungsnr.		Blatt 13	
Zust.	Änderung	Datum	Name	Norm	Urspr.:	Ers. f.:	Ers. d.:	Frontansicht	Kompressorsteuerung Hospital	08236500	Anz.Bl 18



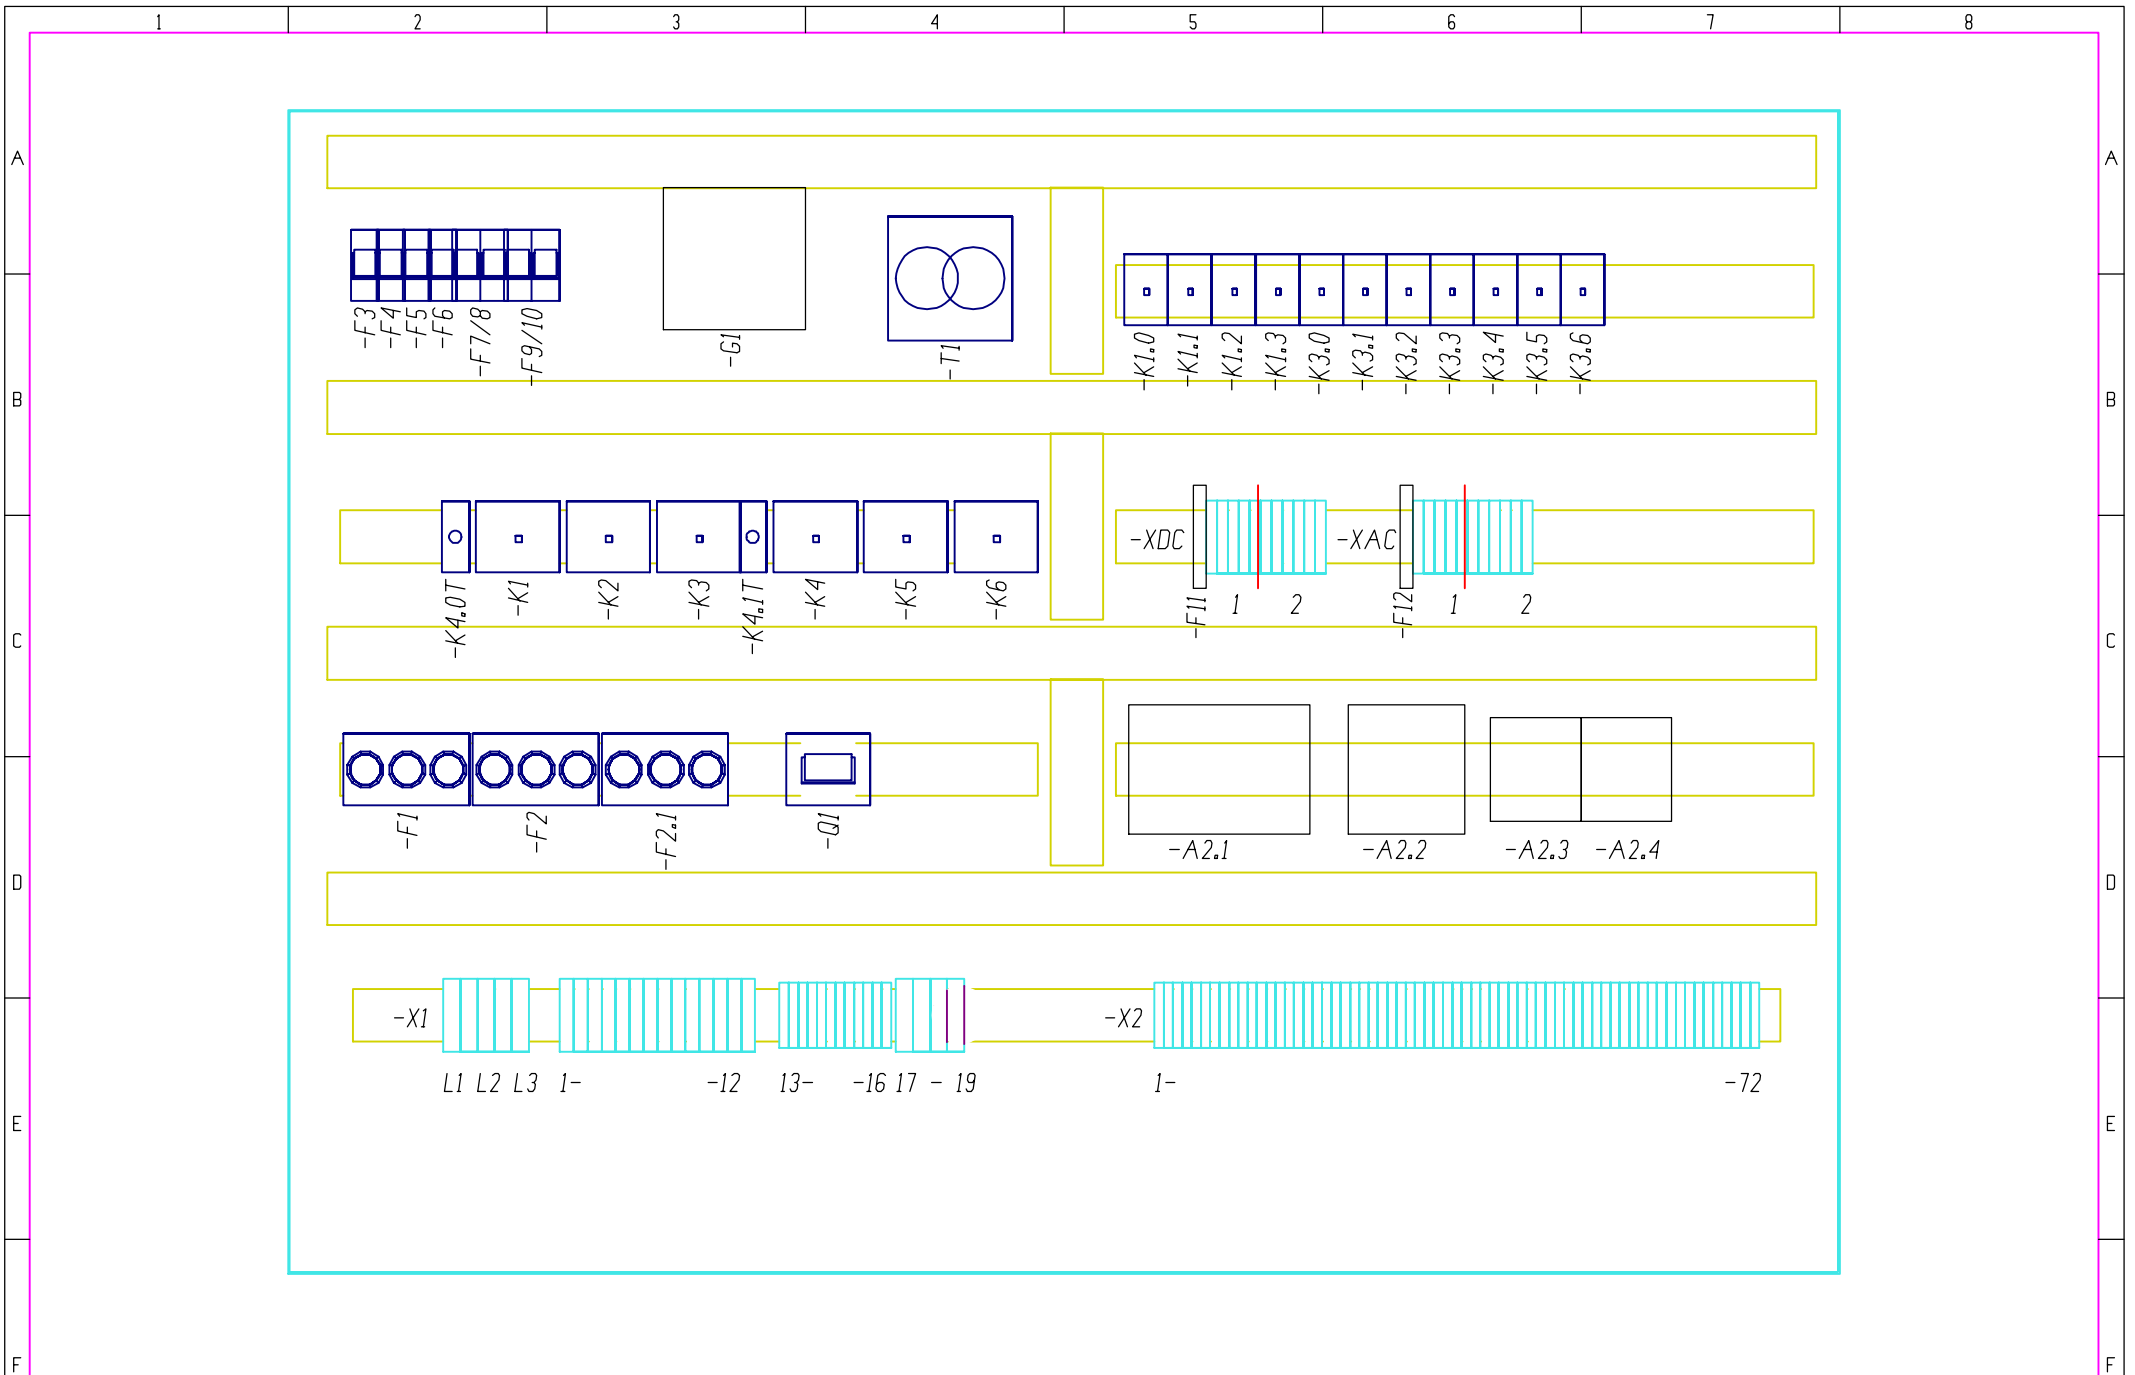

		Erst. 4.12.2001 US		Kompressoren GmbH		Automation/Schema		Verteiler: =	
		Gepr. 4.12.2001		An der Gießerei 6		DATA DESIGN SYSTEM		Projekt: 0823	
		Stand		12345 Geheimstadt		Ihr CAD-Partner für die Gebäudetechnik		Zeichnungsnr. 08236500	
Zust.	Änderung	Datum	Name	Norm	Urspr.:	Ers. f.:	Ers. d.:	Schränkaufbau	Kompressorsteuerung Hospital
								Anz.Bl. 14	Blatt 14
								Anz.Bl. 18	