


Diese Unterlage darf ohne unsere schriftliche Ermächtigung weder zur Gänze noch auszugsweise vervielfältigt oder verwertet, Dritten zugänglich gemacht mitgeteilt werden. Der Erwerb gewerblicher Schutzrechte ist vorbehalten. oder Unbefugte Verwendung kann zivil- und strafrechtlich verfolgt werden.

Erstellt mit ELCAD (R) 7.3.0
 ELCAD Ebene: +PHWR004/=B011/7//
 Formblatt: CD_A3L_FORM_STA/14.04.2003/Stiedl/71
 Projekt & Datei: O:/Elcad/VIE_Musterplan/Installation/FHW_Muster_INST_730_V4_5.pro/000147

MUSTERPLAN
 Druckdatum: 14.02.2006

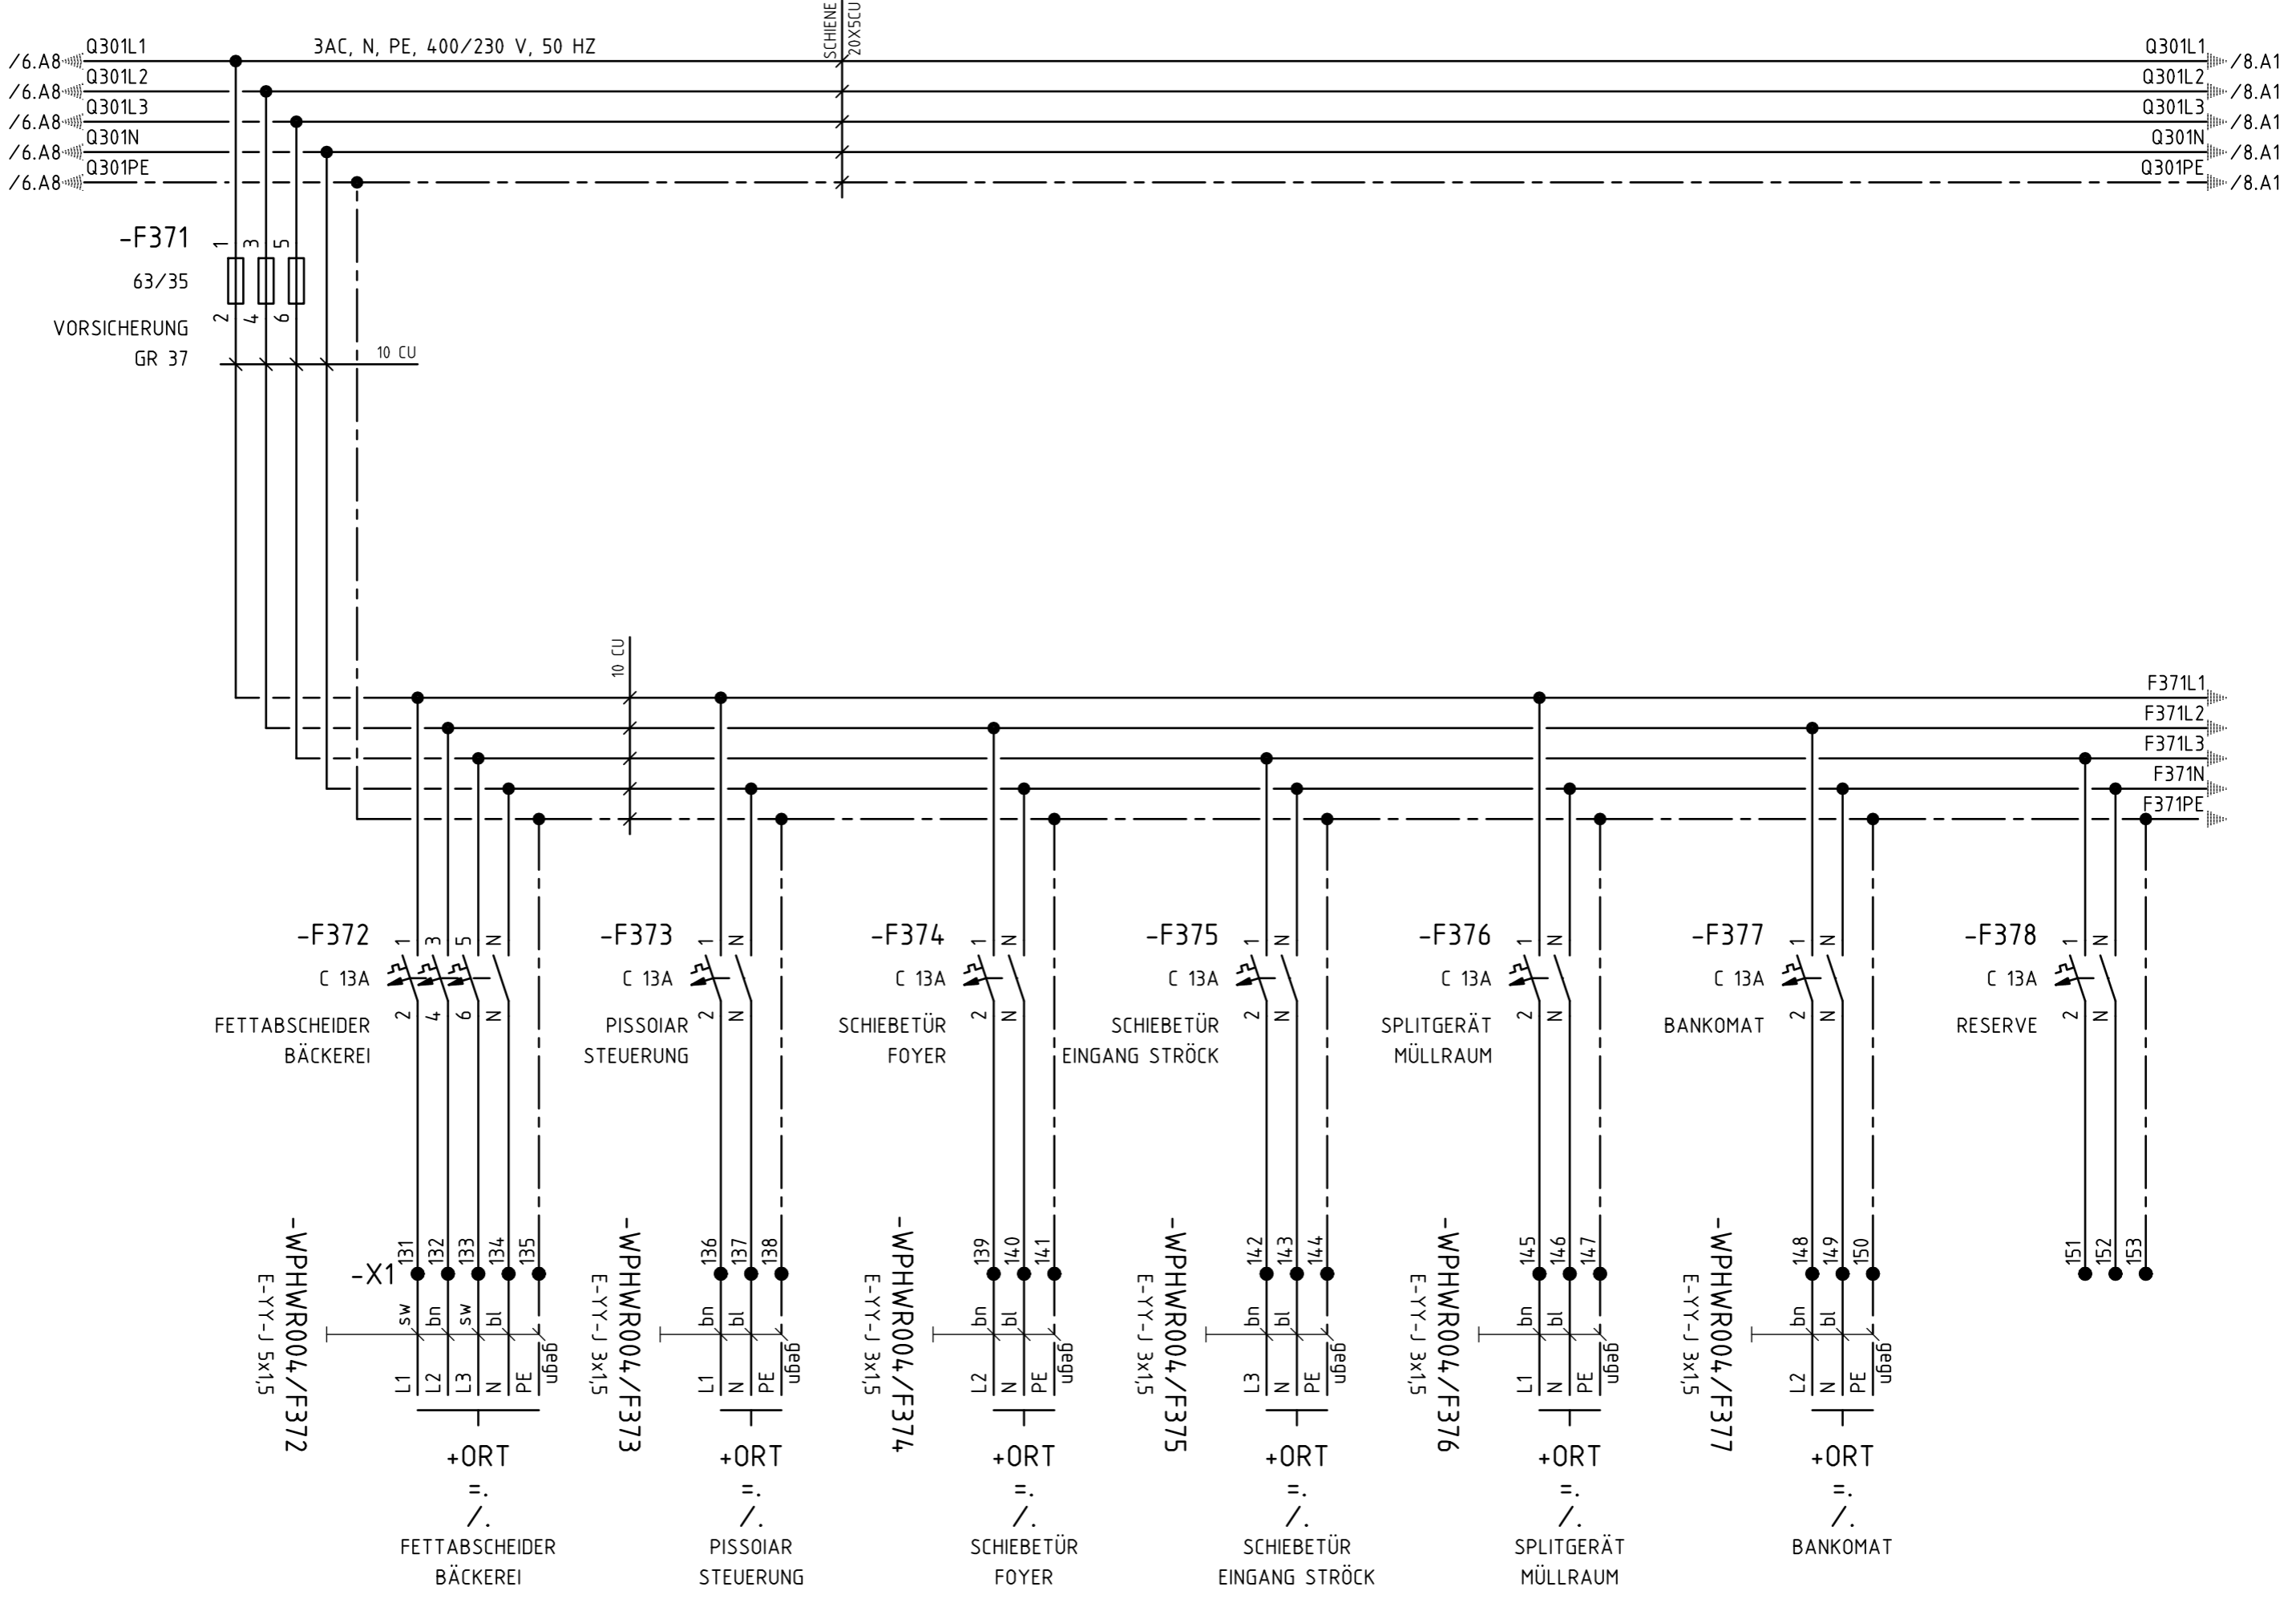

01			Datum		Kunde:	 LOGO MUSTERFIRMA	Stromlaufplan	ETAGENVERTEILER 1	+PHWR004	=B011/7
			Bearbeiter	VIE	FLUGHAFEN WIEN AG		ABGÄNGE NETZ GR. 37	INSTALLATIONSTECHNIK	xxxxxx-xxxxx-xxxx-x*-xxxx	Blatt 7
			Geprüft				DIVERSES			9 Bl.
R. Änderung	Datum	Name	Norm	MUSTERPLAN	Ursprung	Ersatz für	Ersatz durch			