


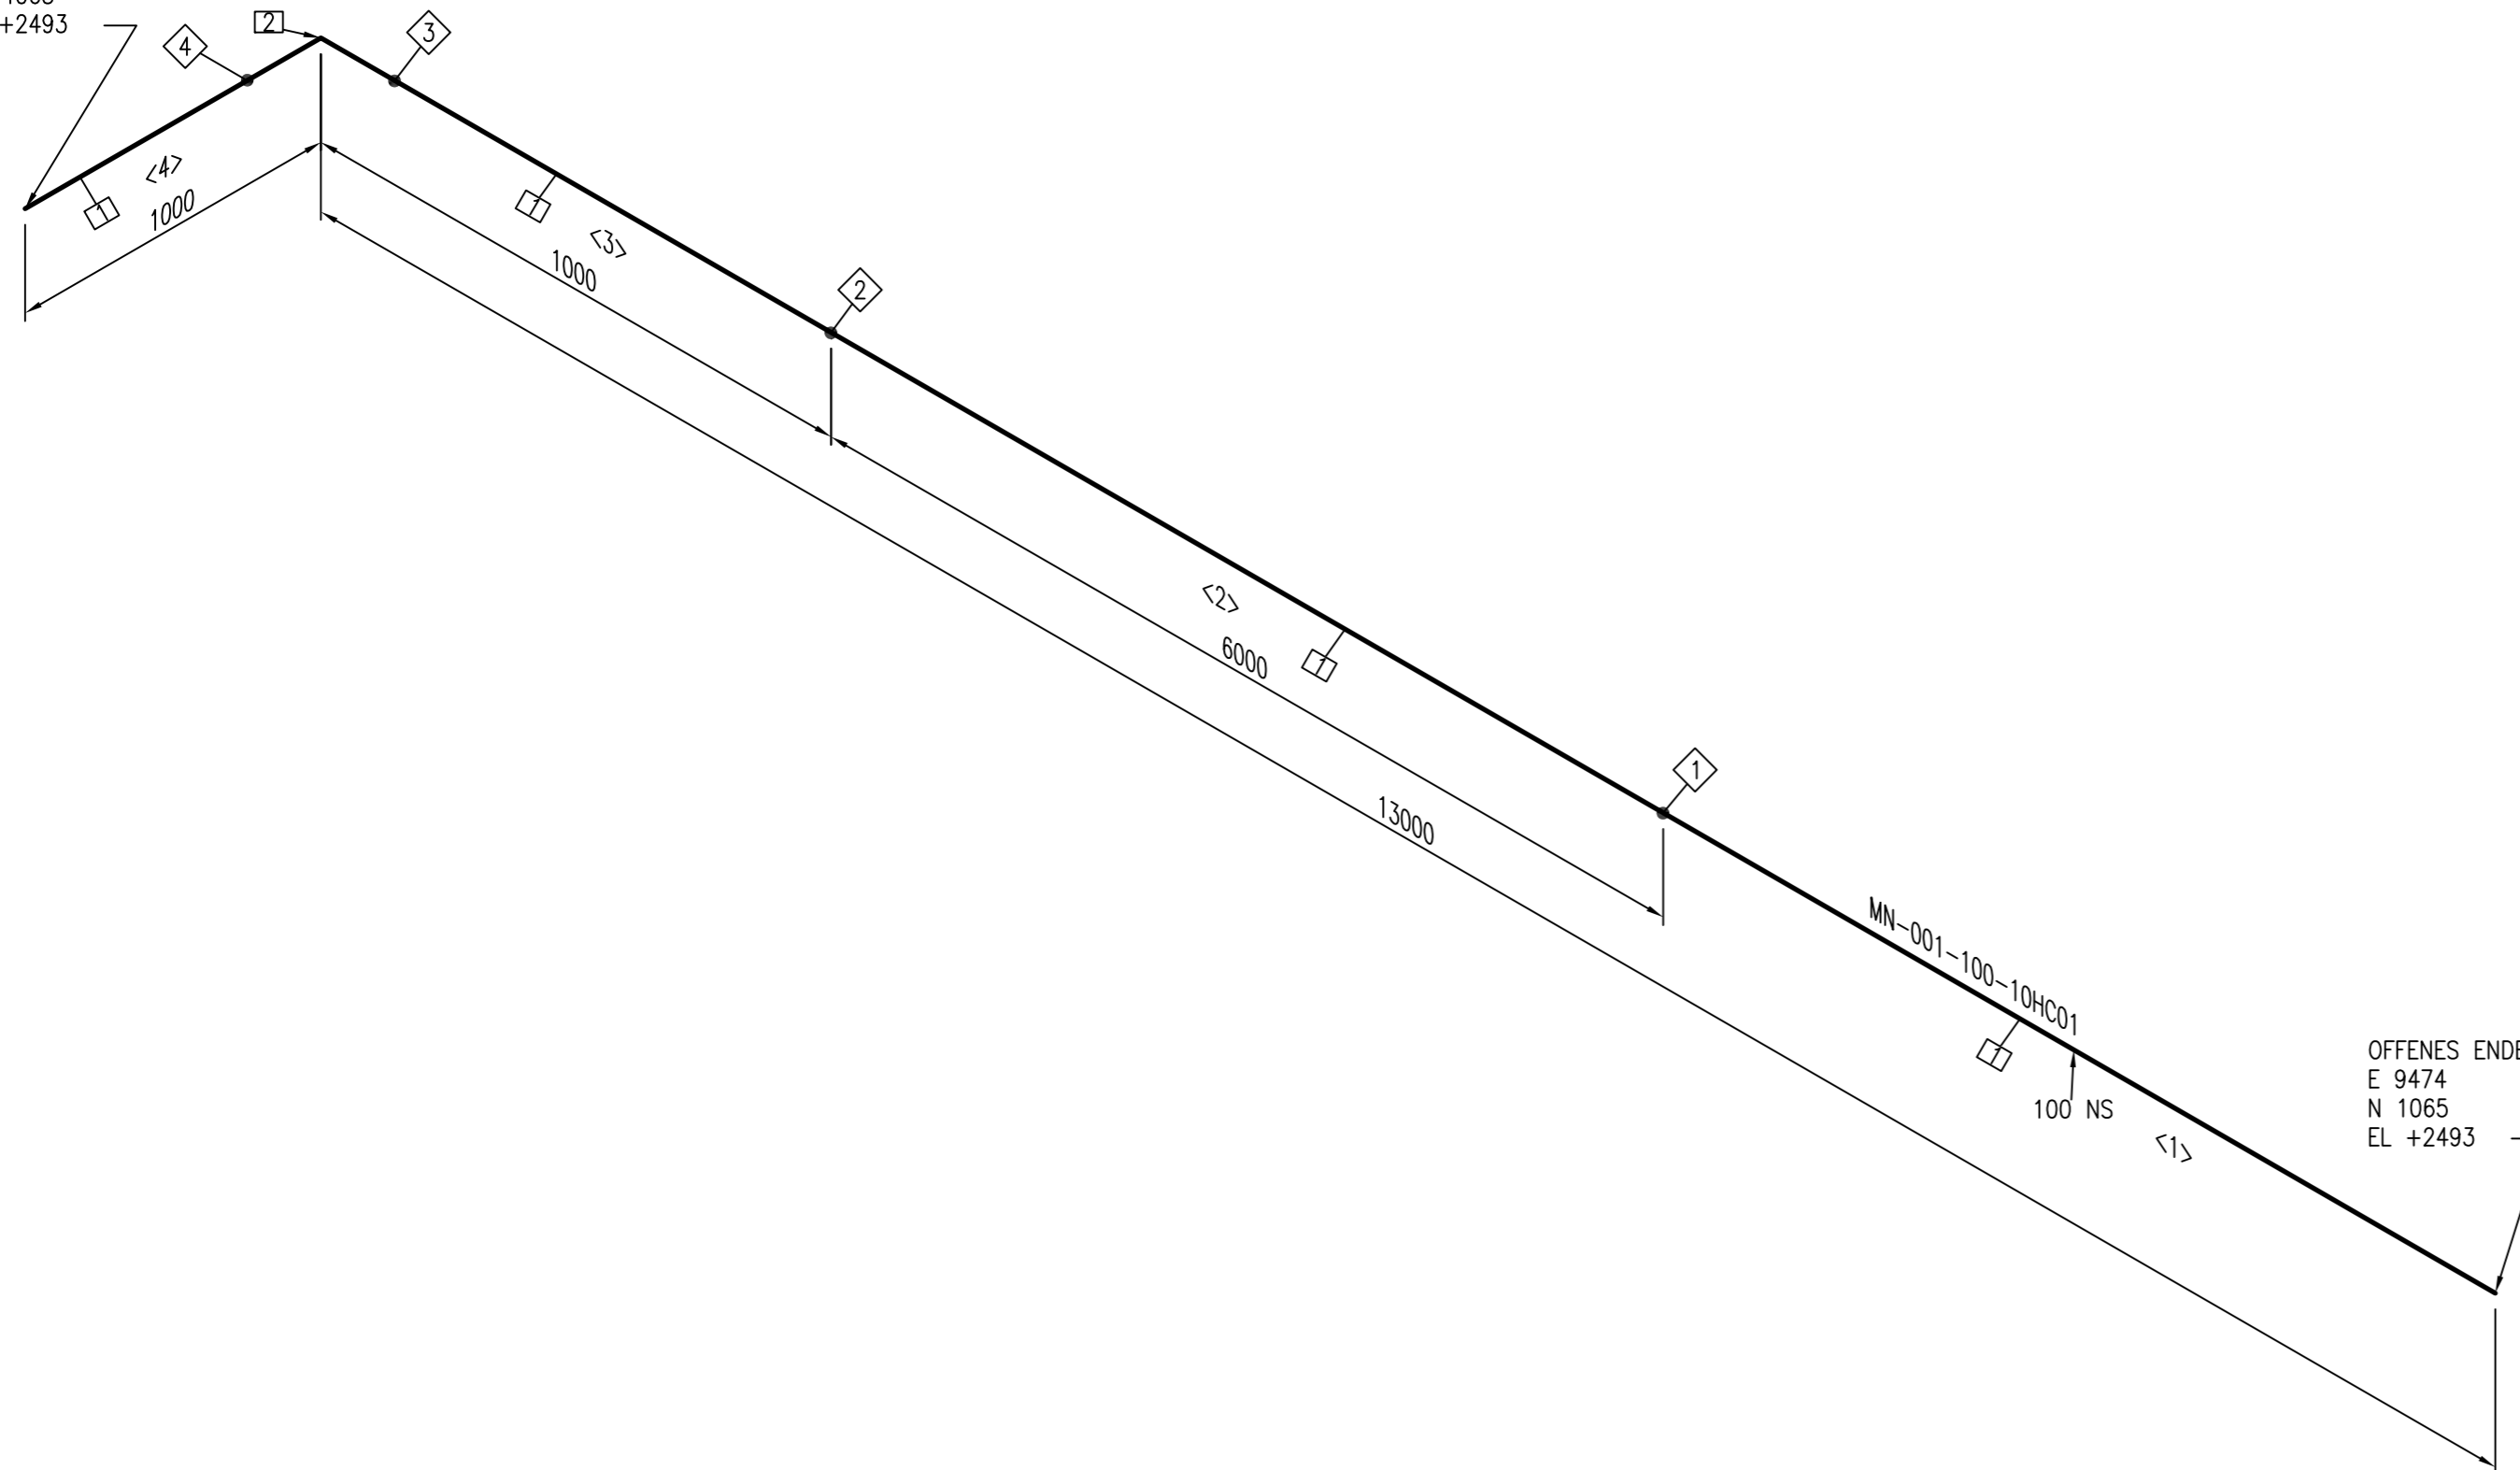

OFFENES ENDE
E 8474
N 14065
EL +2493



STÜCKLISTE				
POS	ANZ	DN	REIHE/PN	BESCHREIBUNG
ROHR				
1	13.7M	100		PIPE DIN 2448
FORMSTÜCKE				
2	1	100		BEND DIN 2605-1-90-3
ZUSCHNITTLISTE				
POS	LÄNGE	DN	ENDE1	ENDE2
1	6000MM	100	RECHTECKIGER SCHNITT	ABGESCHRÄGT
2	6000MM	100	ABGESCHRÄGT	ABGESCHRÄGT
3	849MM	100	ABGESCHRÄGT	ABGESCHRÄGT
4	848MM	100	ABGESCHRÄGT	RECHTECKIGER SCHNITT

POS	DN	TYP	KATEGORIE	REV.	BESCHREIBUNG	DATUM	GEZ	GEPR	GEN
4	100	BUTTWELD	FABRICATION-ITEM						
3	100	BUTTWELD	FABRICATION-ITEM						
2	100	FIELDWELD	ERECTION-ITEM						
1	100	FIELDWELD	ERECTION-ITEM						
SCHWEISSLISTE						02.15.18			

PROJEKTNAME:	2018.1.1 Test		
TITEL:			
ZEICHNUNGSNUMMER:	MN-001		
LINIENNR.:	MN-001	FLÄCHE:	EINHEIT:
AUFTRAGSNUMMER:		MASSSTAB:	PLAN:
		N.T.S.	1 VON 1
			REV. 0