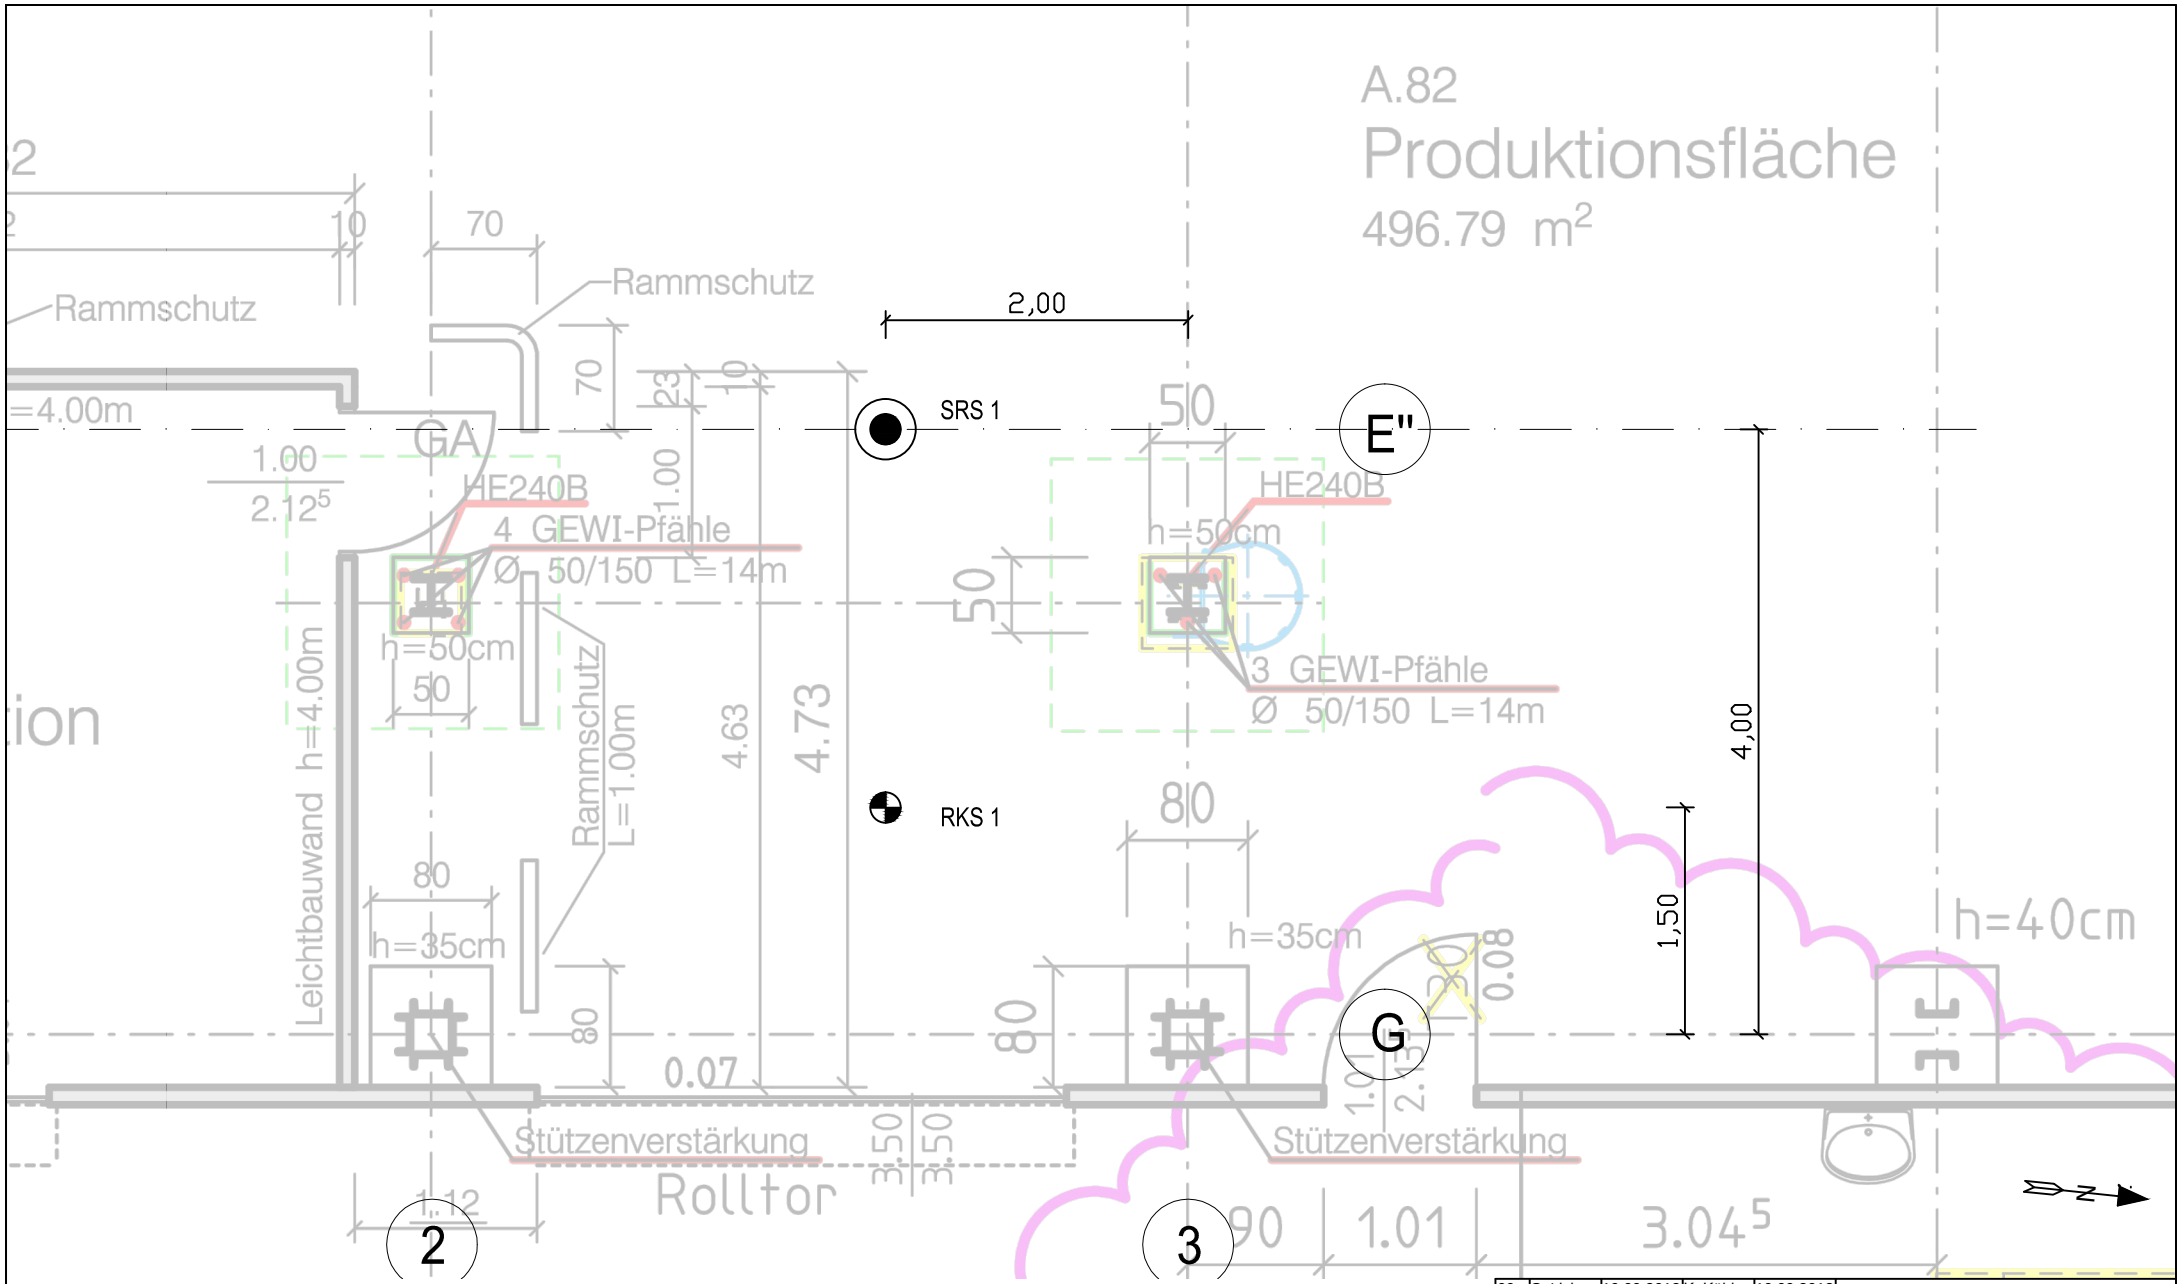

00	S. Lick	19.09.2012	K. Köhler	19.09.2012	
Rev.	Name erstellt / geändert	Datum	Name freigegeben	Datum	Inhalt der Revision

Bauvorhaben:
Bühneneinbauten

IPS
Ingenieurdienstleistung im Netzwerk

Planstufe: Entwurfsplan	Darstellung: Grundriss
Maßstab: 1:50	Originalgröße: A4
Gebäude: C540S, Industriepark Höchst	Plan-Nr. (Projekt-Gebäude-Planstufe-Darstellung-Rev.): 011C12-C540S-E-G-00
Bauherr: Bayer CropScience AG	Entwurfsverfasser: IPS Ingenieurgesellschaft mbH Dipl.-Ing. Klaus Köhler