
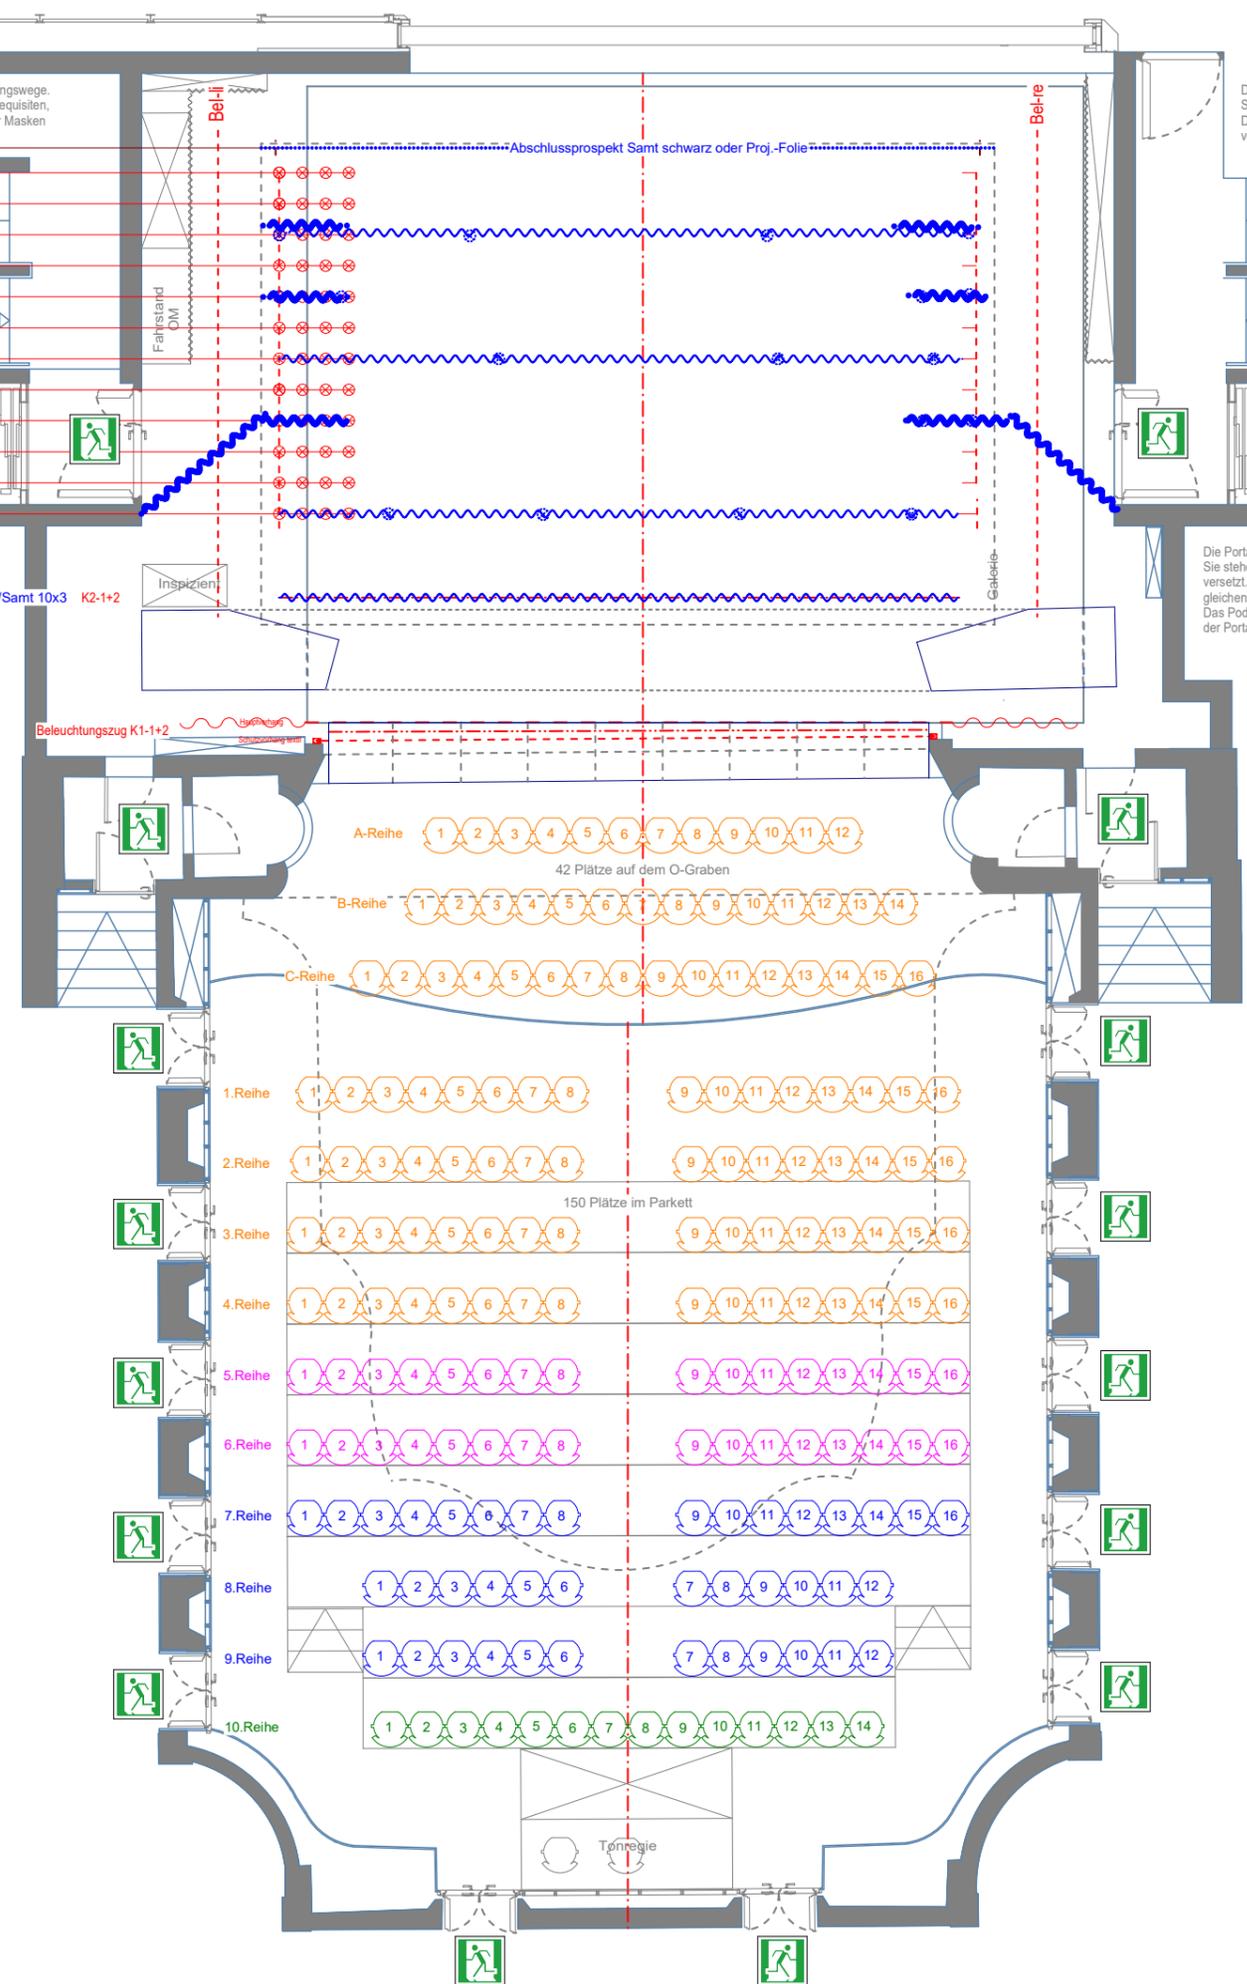


- Abschlussprospekt Samt schwarz oder Proj.-Folie M1
- P12-4R
- PP aus 2x Schaal 7,5x3,5 + Sofitte 10x3 P11-4R
- Gassen 7,5x3,5 P8-4R
- Sofitte/Samt 10 x4 P7-4R
- 2 Gassen/Samt 7,5x3,5 P4-4R
- Beleuchtung P3-4R
- Sofitte/Samt 10x3 P2-4R
- P1-4R

Die Treppenhäuser sind Rettungswege. Sie dürfen nicht als Lager für Requisiten, Dekorationsteile, Kostüme oder Masken verwendet werden.

Die Treppenhäuser sind Rettungswege. Sie dürfen nicht als Lager für Requisiten, Dekorationsteile, Kostüme oder Masken verwendet werden.

Die Portaltürme stehen nicht symmetrisch. Sie stehen nicht gerade und sind zum Portal versetzt. Der Zuschauerraum liegt nicht in der gleichen Flucht wie die Portallinie. Das Podium ist nicht genau in der Mitte der Portaltürme es ist nach links versetzt.

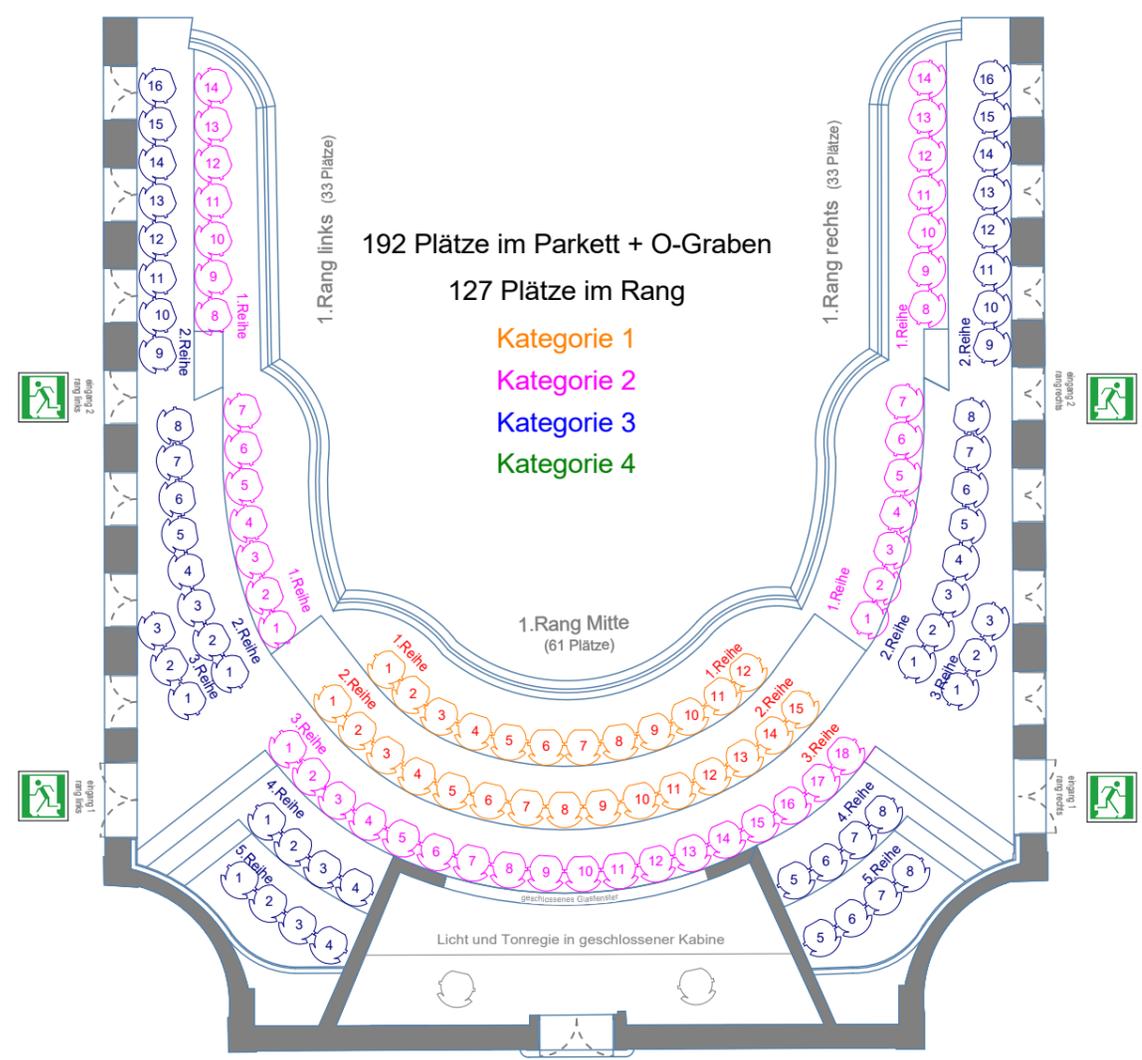

theaterundorchesterheidelberg		
Alter Saal		
Regie	-	Bezeichnung
Bühne	-	
Kostüm	-	
Bühnenmeister	-	
Bal-Metaller	-	
Assistentin	-	
BP	-	Gewerk
TE	-	Blatt Nr.
Premiere	-	00
Zeichner	Peer Rudolph peer.rudolph@heidelberg.de	Maßstab
Datum	02.09.2022 +491721887999	1:100
		Blattformat
		A3