


## Seigerriss A-A

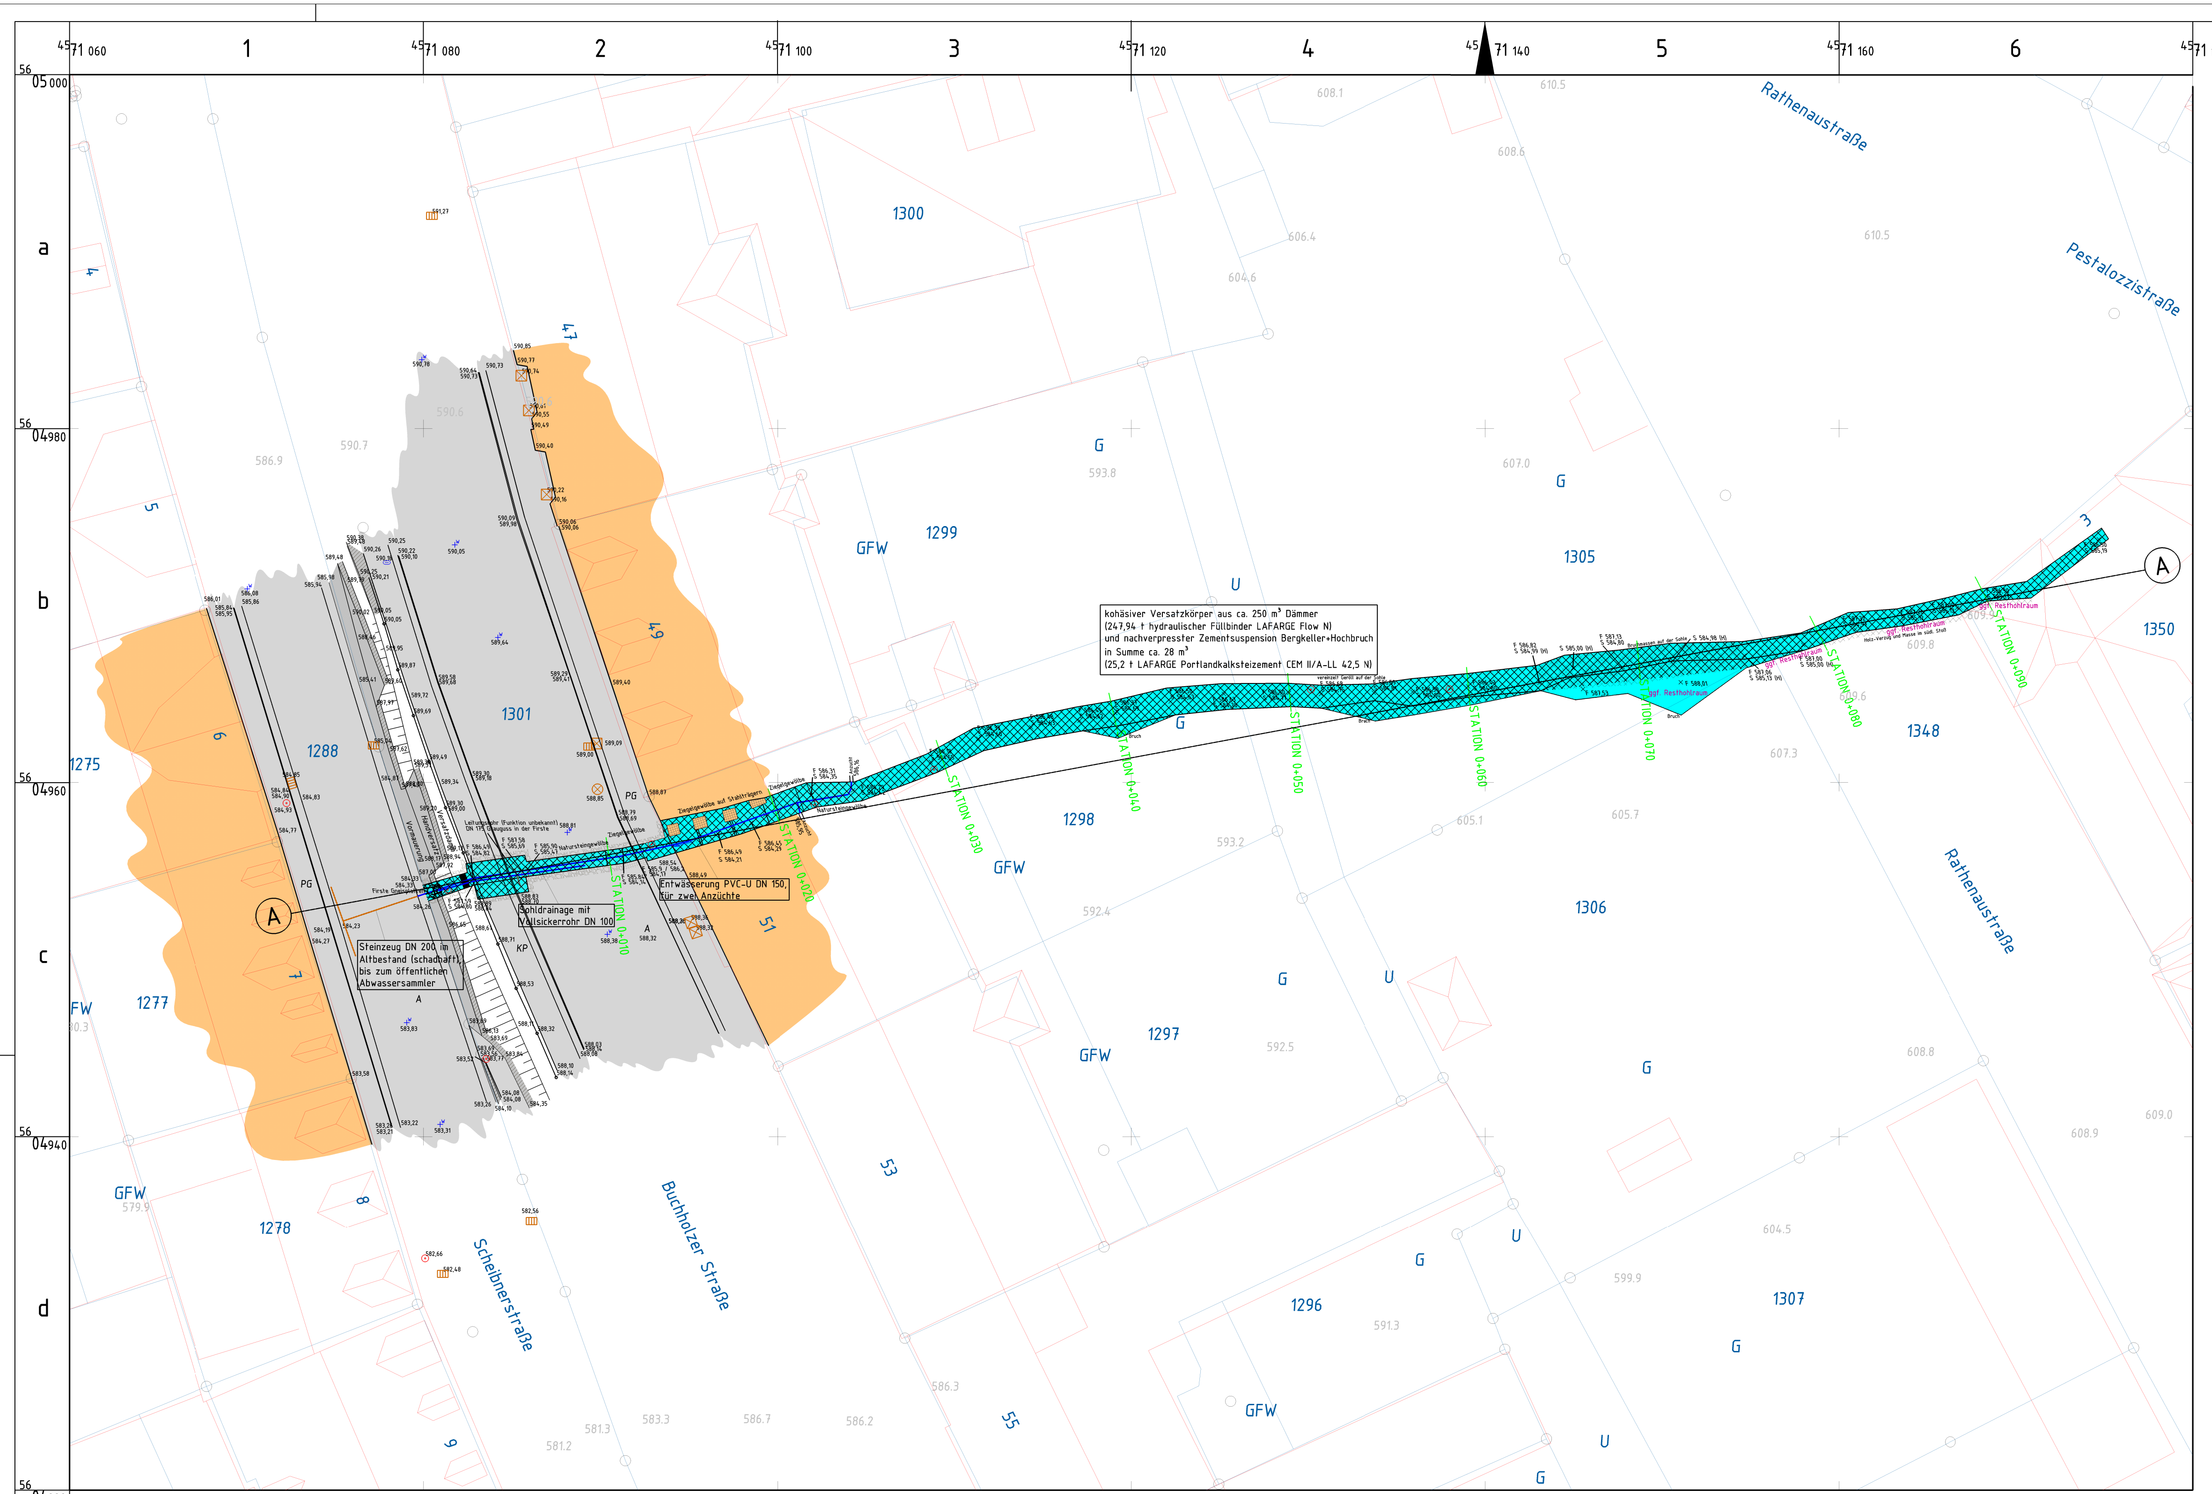


| Vermessungstechnischer Status | | | | | |
|---|---|---|---|---|---|
| Instrument | ZEISS RECELTA 13 | | | | |
| Lageanschluß | --- | | Status | RD 83 | |
| Höhenanschluß | --- | | Status | DHHN92 | |
| Genauigkeiten | dX 0.03m | dY 0.03m | dZ 0.03m | | |
| Messtrupp | Mehnert / Vogel / Sonntag | | | | |
| gemessen | 30/31.03.2012 | | kartiert | Mehnert | |

| Katasterstatus | |
|---|---|
| Land | Sachsen |
| Landkreis | Erzgebirge |
| Gemeinde | Annaberg |
| Gemarkung | Annaberg |
| Flurstück | 1288, 1298, 1301, 1305, 1348,1306, 1350 |

Legende: in Anlehnung DIN 21 900 Bergmännisches Risswerk

Mittelpunktslagen der Schächte und Tagesöffnungen

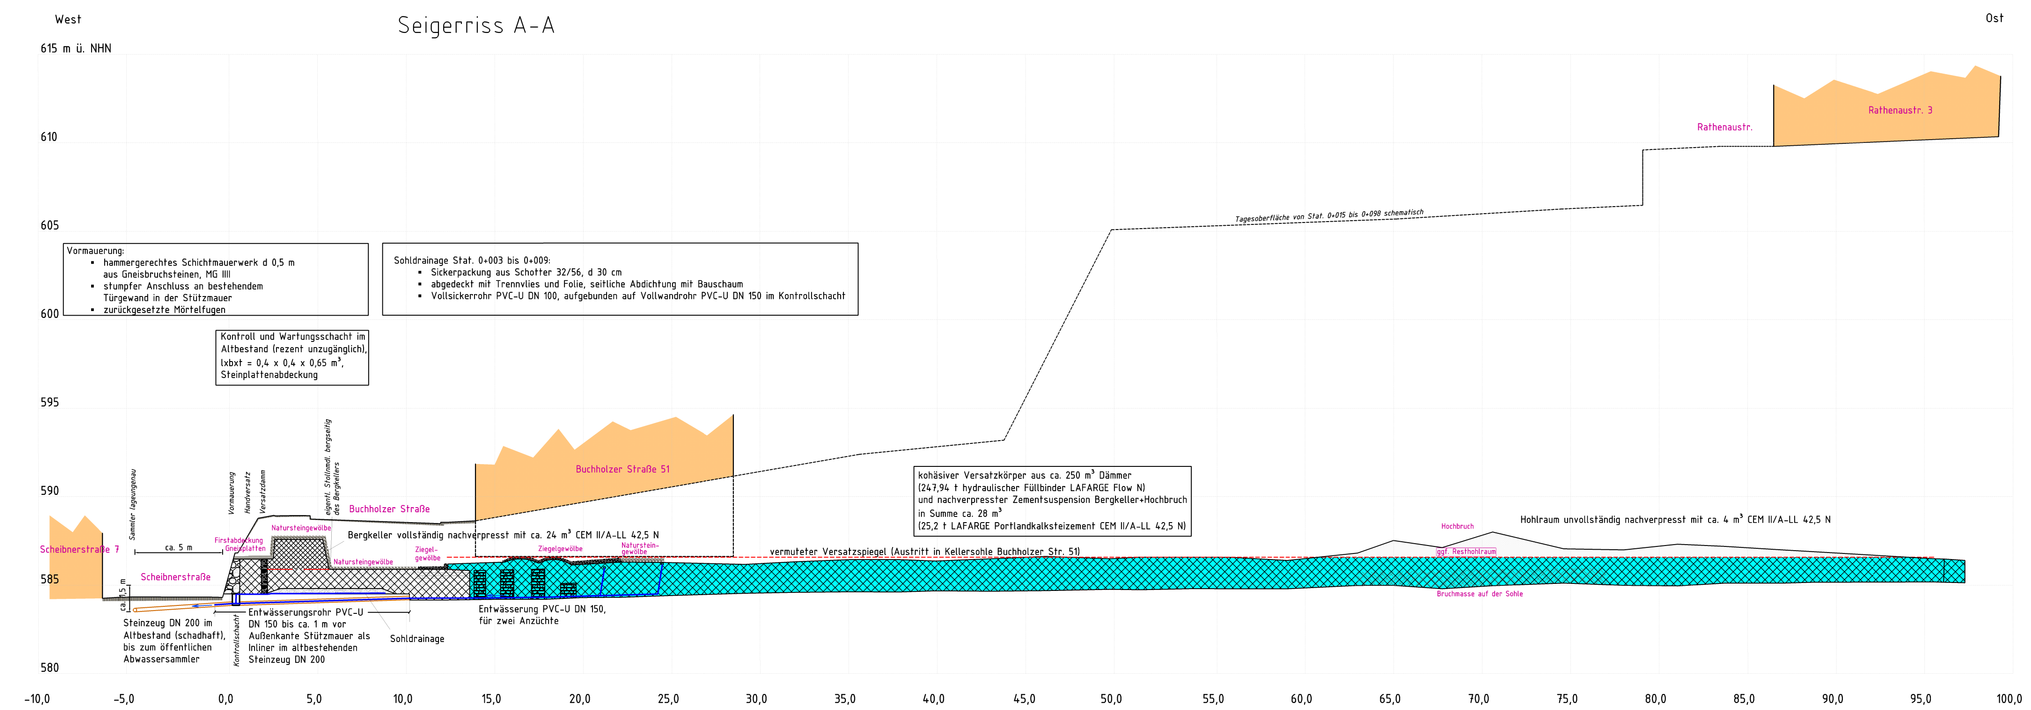Mdl. Es wird sich finden Stolln

RW 4571080,1 m
HW 5604953,7 m
H 584,3 m

Versatz / Bruchmasse

Bruchsteinmauerwerk

Ziegelmauerwerk

## Legende:

**Festpunkte / Kataster**
- TP Landesvermessung
- TP Exzentrum
- AP Landesverm., PP allg.
- Sicherungspunkt allg.
- Nivpunkt Landesvermessung
- Nivpunkt allg.
- Grenzpunkt vorgefunden
- Grenzpunkt aus ALK
- Flurst.-grenze/-nummer alt

**Morphologie**
- Höhenpunkt allg.
- Böschung
- Bruchkante
- Höhenlinie 20m
- Höhenlinie 10m
- Höhenlinie 1m
- Höhenlinie 0.5m
- Felsen

**Bebauung**
- Fundament offen
- Wohngebäude
- Öffentliche Gebäude
- Betriebsgebäude Ind.
- Nebengebäude

**Verkehr**
- Straßen
- Fußweg

**Belagarten**
- unbefestigt, ohne Belag
- Asphaltbitumen
- Beton, Betonplatten
- Granitplatten
- Großpflaster
- Kleinpflaster
- Kunststeinplatten
- Natursteinplatten
- Betonsteinpflaster
- Schotter
- Makadam
- Ziegelpflaster
- Hochbord
- Tiefbord
- Entwässerungsrinne

**Entwässerung**
- Schachtdeckel rund
- Schachtdeckel eckig
- Regenwasser
- Schmutzwasser
- Mischwasser
- Regeneinlauf
- Zulauf
- Regenfallrohr
- Kleinkläranlage

**Gewässer**
- Wasserspiegelhöhe
- Sohlhöhe Gewässer
- Höhenpunkt Gewässer
- Uferlinie
- Uferlinie undeutlich
- Uferlinie unterirdisch
- Fließrichtung
- Gewässerbreite
- Gewässername
- Quelle
- Staumarke
- Stauwehr mit Niveauunterschied

**Einfriedungen**
- Sichtschutzwand
- Geländer
- Stützmauer
- Treppe
- Säule
- Holzzaun
- Drahtzaun
- Metallzaun
- Tür/Tor

**Verkehrszeichen nach Katalognummer**
- Schildermast
- Gefahrzeichen
- Vorschriftzeichen
- Richtzeichen
- Zusatzzeichen

**Verkehrseinrichtungen**
- Leitplanke
- km- Stein
- Leitpfosten, Leitpfahl

**Medien: Energie, Gas, Wasser, Telekom**

allg.
- Holzmast
- Betonmast
- Metallmast
- Gittermast
- Lampe/Laterne

Strom
- Hochspannungsmast
- Schaltkasten
- Energieleitung
- Mehrsäule Strom

Gas
- Schieber Gas
- Erdgasleitung
- Mehrsäule Gas

Wasser
- Schieber Wasser
- Wasserleitung
- Mehrsäule Wasser
- Oberflurhydrant
- Unterflurhydrant
- Brunnen / Springbrunnen

Telekom
- Schaltkasten T-Com
- Freikabel
- Erdkabel
- Fernmeldeschacht dopp.
- Fernmeldeschacht
- Fernsprechzelle
- Funkmast

| Nr. | Art der Änderung | Datum | Name |
|---|---|---|---|
| A | Urzustand | | |

| Planverfasser: | Auftr.-Nr: | | |
|---|---|---|---|
| | | Datum | Zeichen |
| | bearbeitet: | | |
| | gezeichnet: | | |
| | geprüft: | | |

Auftraggeber:

Anlage 3

Blatt-Nr. –

| | | Datum | Zeichen |
|---|---|---|---|
| Verwahrungsdokumentation | bearbeitet | | |
| | gezeichnet | | |
| | geprüft | | |
| | Reg. Nr. | | |

Tageriss / Sohlengrundriss
Seigerriss

Maßstab: 1:200

Projekt:

Aufgestellt und geprüft:

Dipl.- Ing. Markscheidewesen

Dipl.- Geologe

Datum

Stempel/Unterschrift