


DACHNEIGUNG: 15°

DACHAUFBAU:
ALU-SANDWICH-PANEEL AUS TRAPEZBLECH
MIT WÄRMEDÄMMUNG 120 mm STARK
STAHL-DACHPFETTEN HEA 220 S235
RAHMEN-BALKEN AUS PROFILSTAHL HEB 600 S355

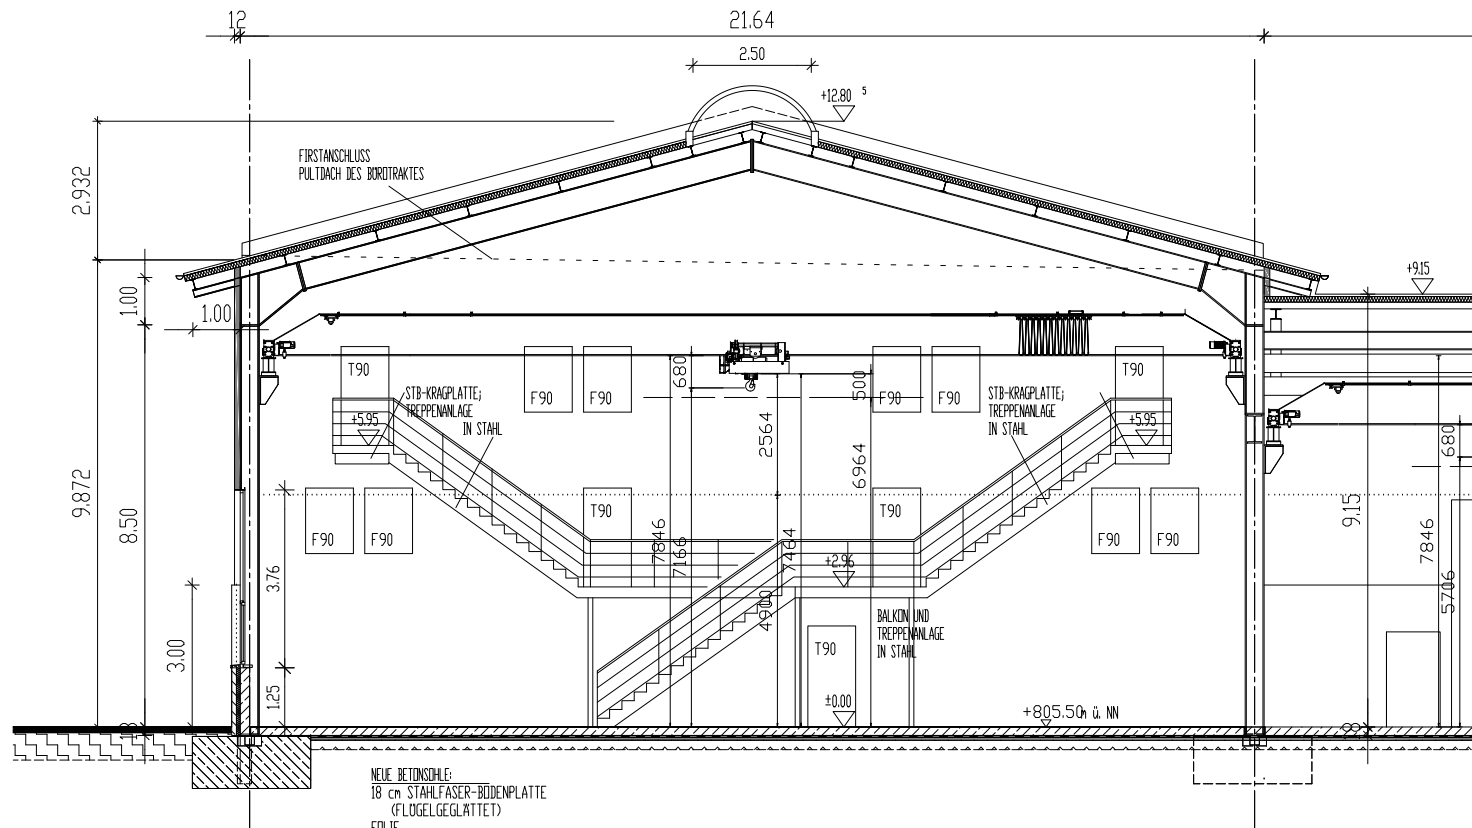

NEUE BETONSCHLE:
18 cm STAHLFASER-BÖDENPLATTE
(FLOGELGEGLÄTTET)
FOLIE
10 cm WÄRMEDÄMMUNG XPL-PLATTEN 300 PAL
KIESSCHICHT BIS BEST. FROSTSCHUTTSCHICHT
AUFFÜLLEN