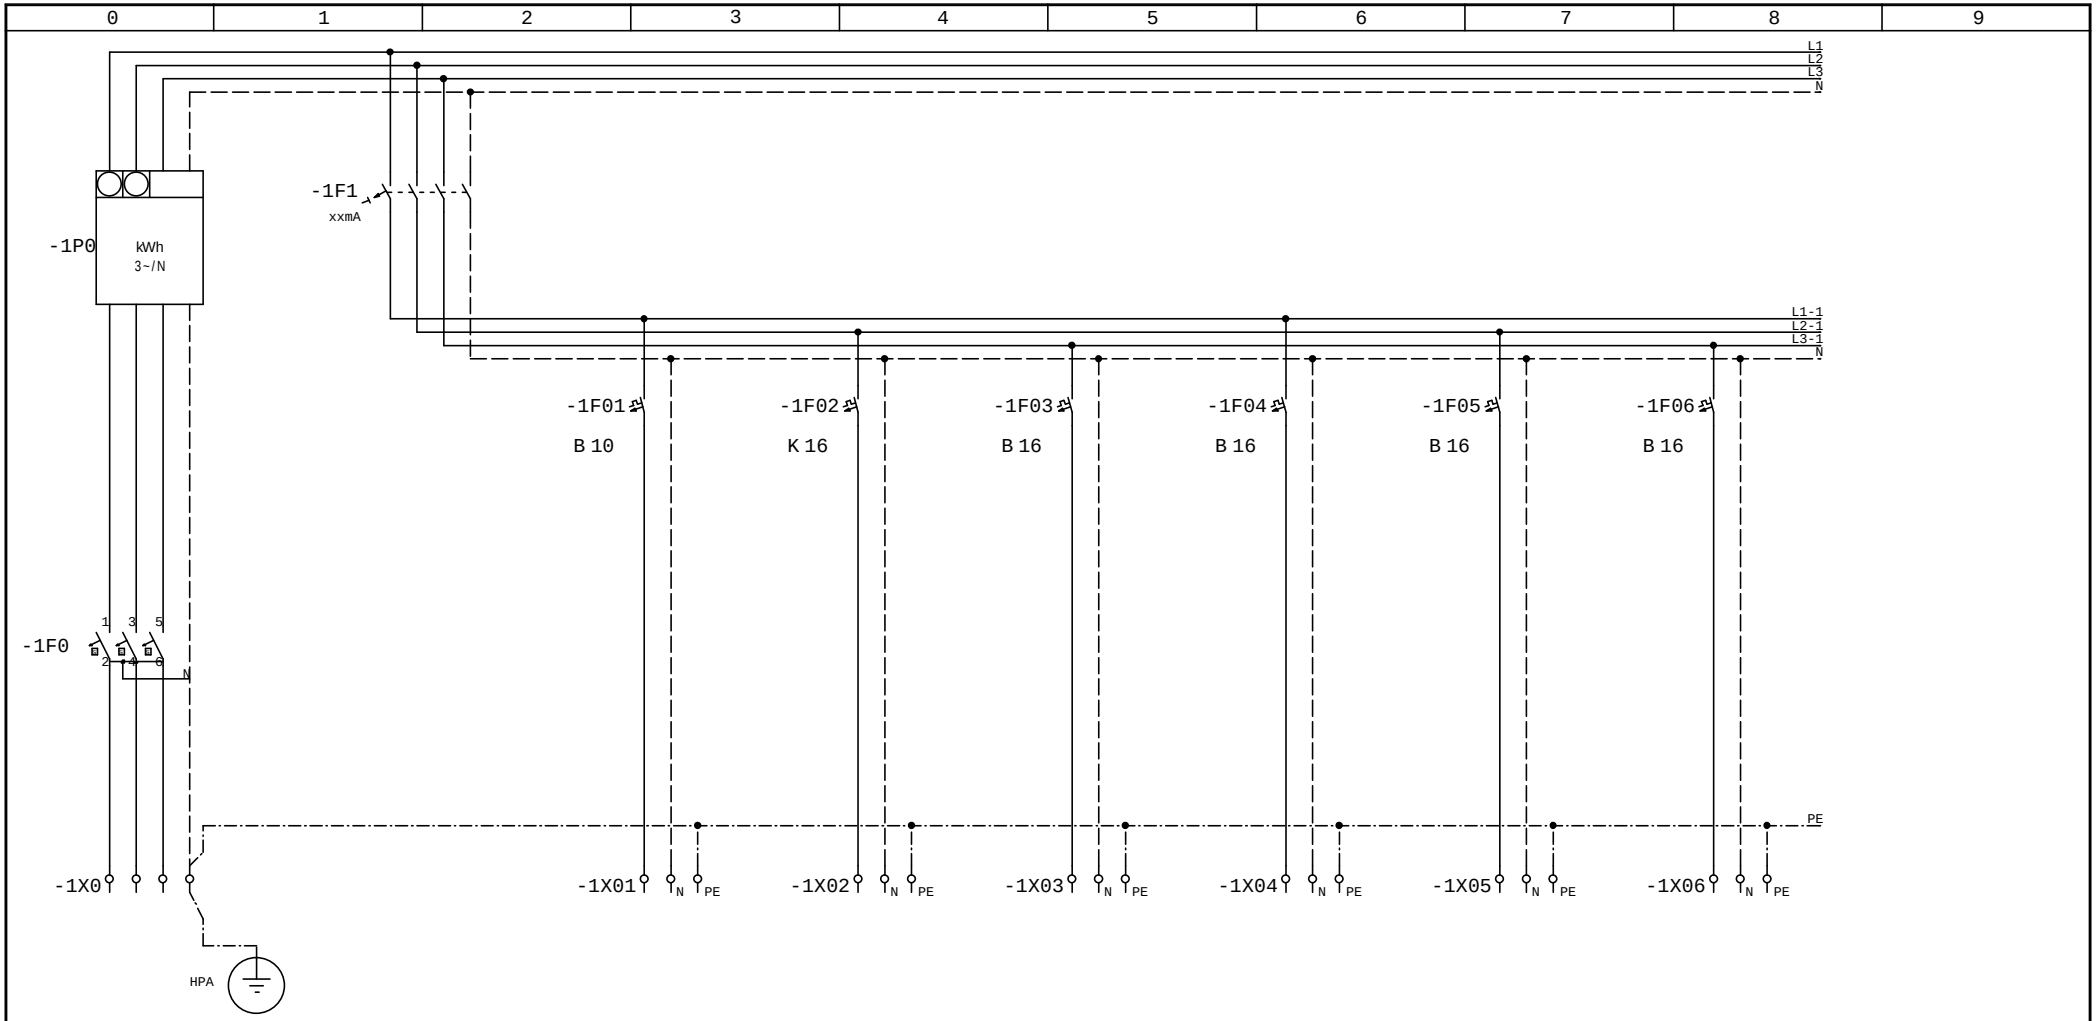

Allgemein	FI 1	01	02	03	04	05	06
400V 10(60)A		Heizung	Hobbyraum	Licht Heizung/El	Treppenhaus	Klingel	Keller Flur
4x25mm²	4x10 mm²	3 x 1.5 mm²	3 x 1.5 mm²	3 x 1.5 mm²	3 x 1.5 mm²	3 x 1.5 mm²	3 x 1.5 mm²
		230 V	230 V	230 V	230 V	230 V	230 V
3x35 A A	40/0,03A A	8.7 A	13.0 A	8.7 A	8.7 A	2.2 A	8.7 A
		2 kW	3 kW	2 kW	2 kW	0.5 kW	2 kW

				Datum	11.04.2005	Demoprojekt Modul Building Schreinerei Pfeil Schulstr. 1 Bergkirchen		Planungsbüro WSCAD Kreisstraße 28 85232 Bergkirchen	Einspeisung	07-11-2004	=UV_A
				Bearb.	Sturm						+
				Gepr.							Blatt 1
Zust.	Änderung	Datum	Name	Norm		Urspr.	Ers.f	Ers.d		04-2004	von 5 Bl.