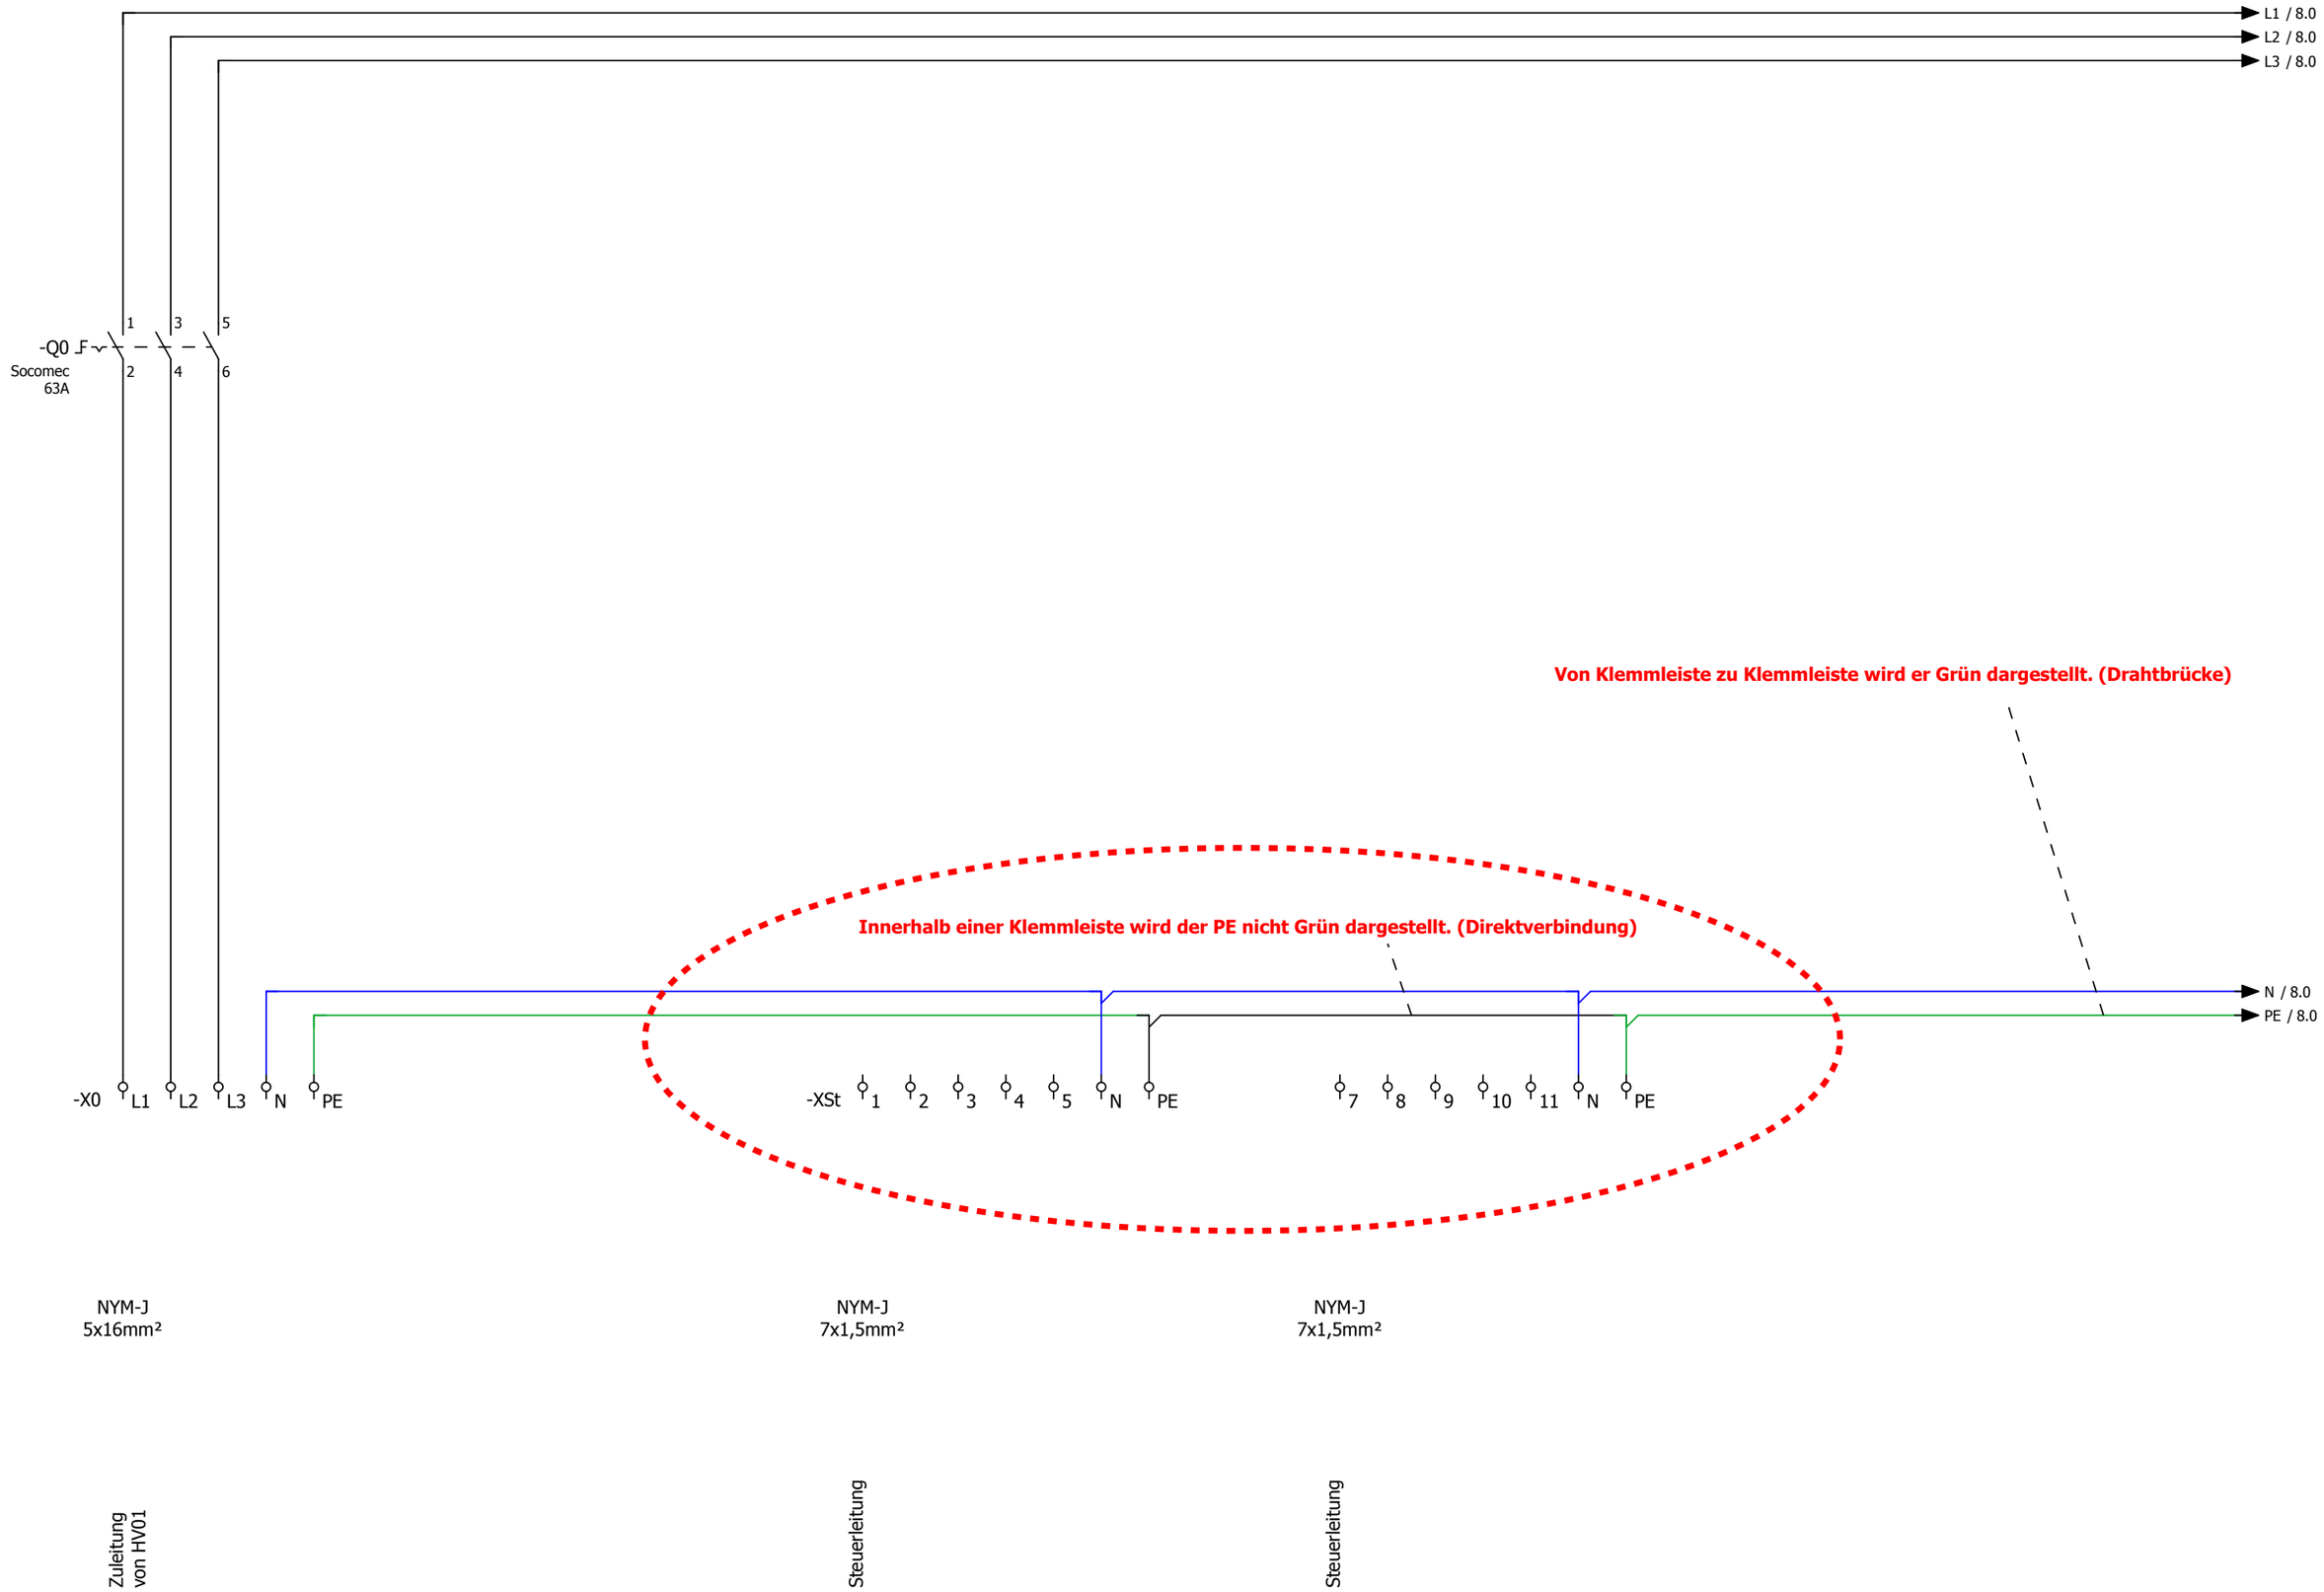
L1 / 8.0
L2 / 8.0
L3 / 8.0
-Q0
Socomec
63A
1
2
3
4
5
6
Von Klemmleiste zu Klemmleiste wird er Grün dargestellt. (Drahtbrücke)
Innerhalb einer Klemmleiste wird der PE nicht Grün dargestellt. (Direktverbindung)
N / 8.0
PE / 8.0
-X0
L1
L2
L3
N
PE
-XSt
1
2
3
4
5
N
PE
7
8
9
10
11
N
PE
NYM-J
5x16mm²
NYM-J
7x1,5mm²
NYM-J
7x1,5mm²
Zuleitung
von HV01
Steuerleitung
Steuerleitung