




# Schnitt A - A M. 1:100

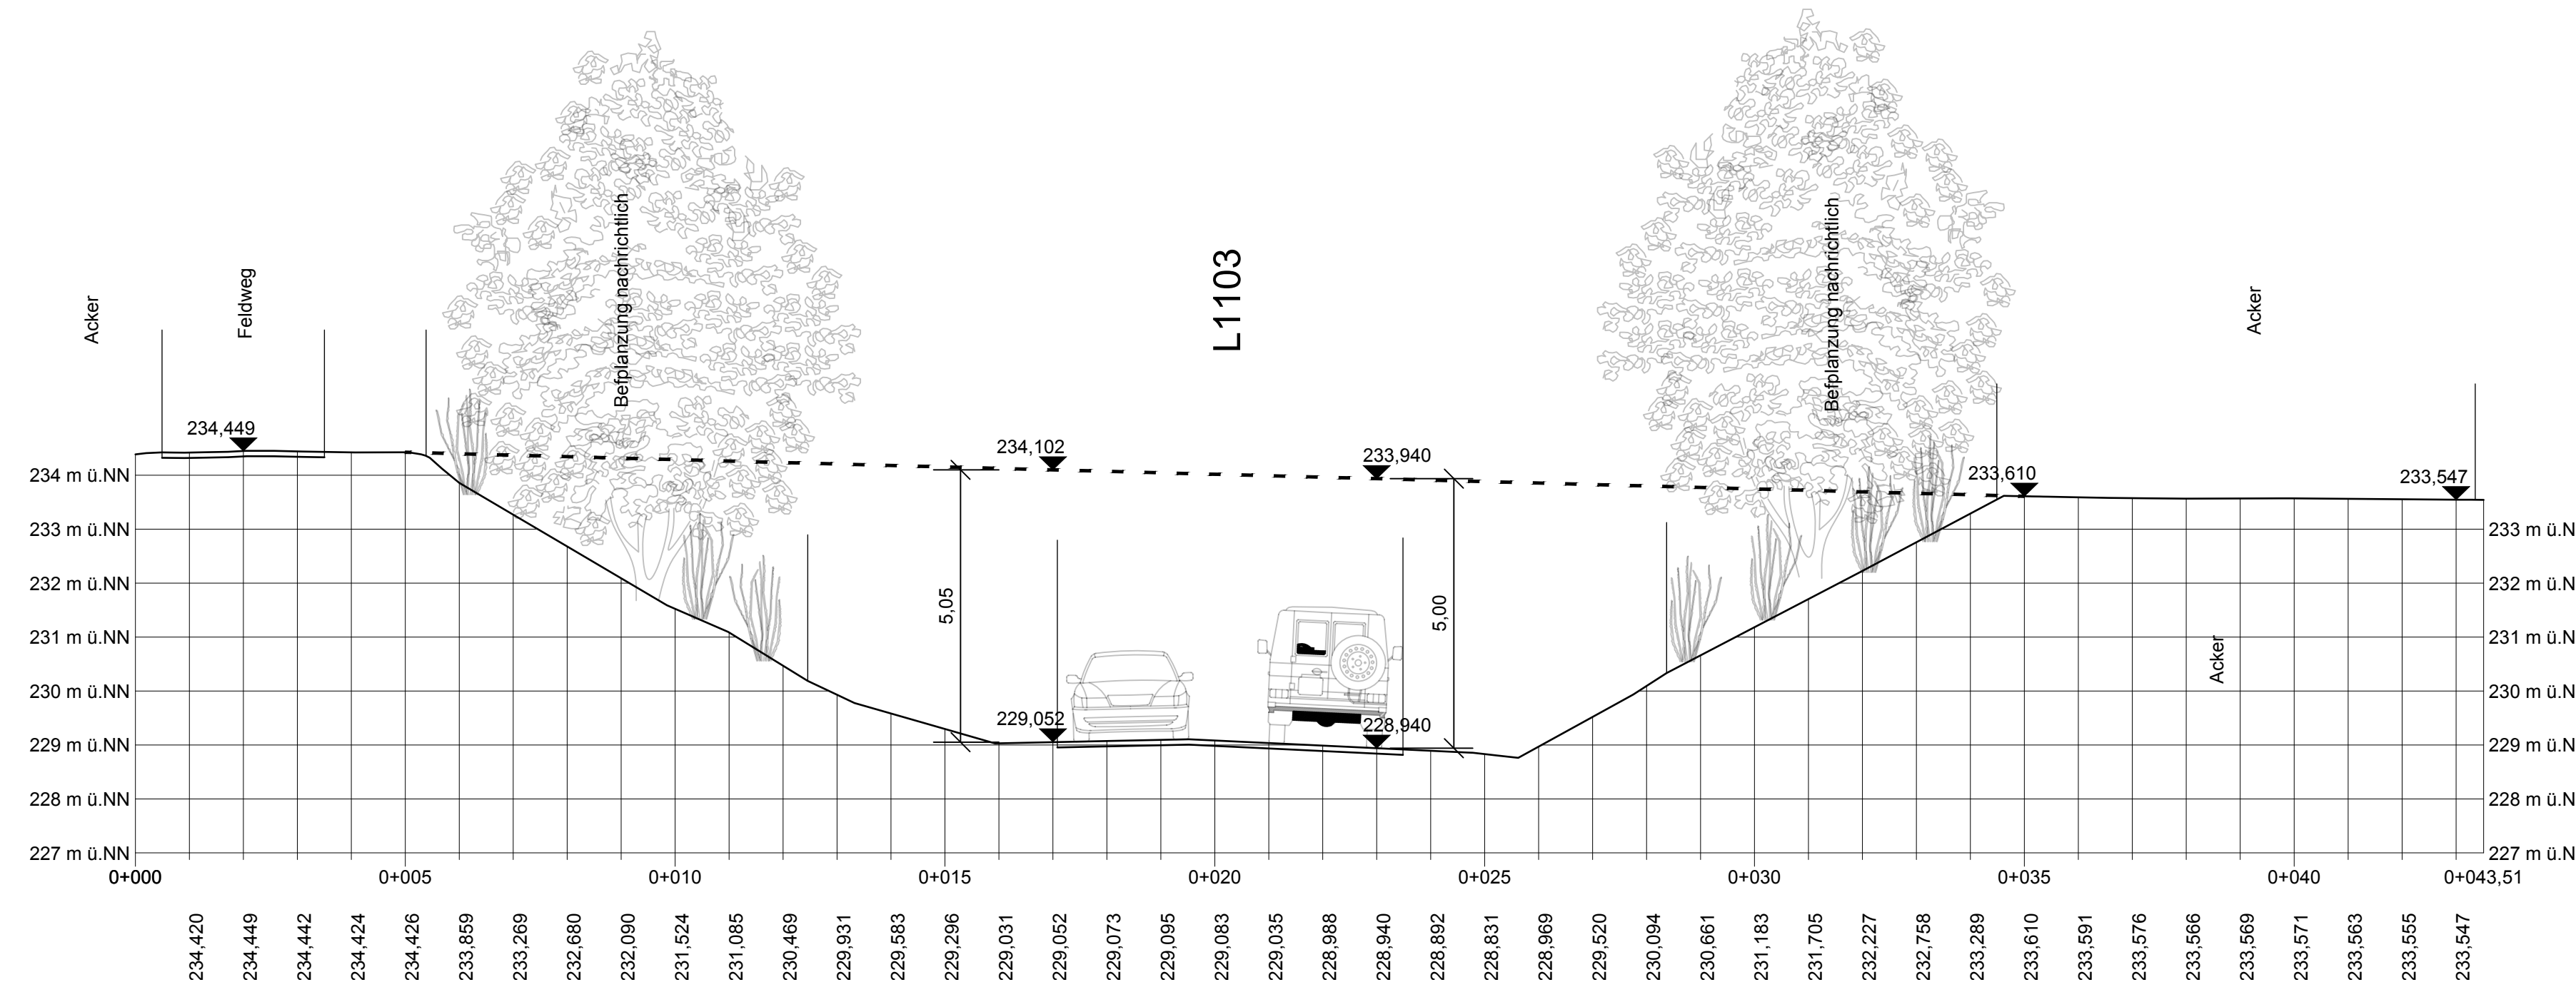


# Schnitt B - B M. 1:100

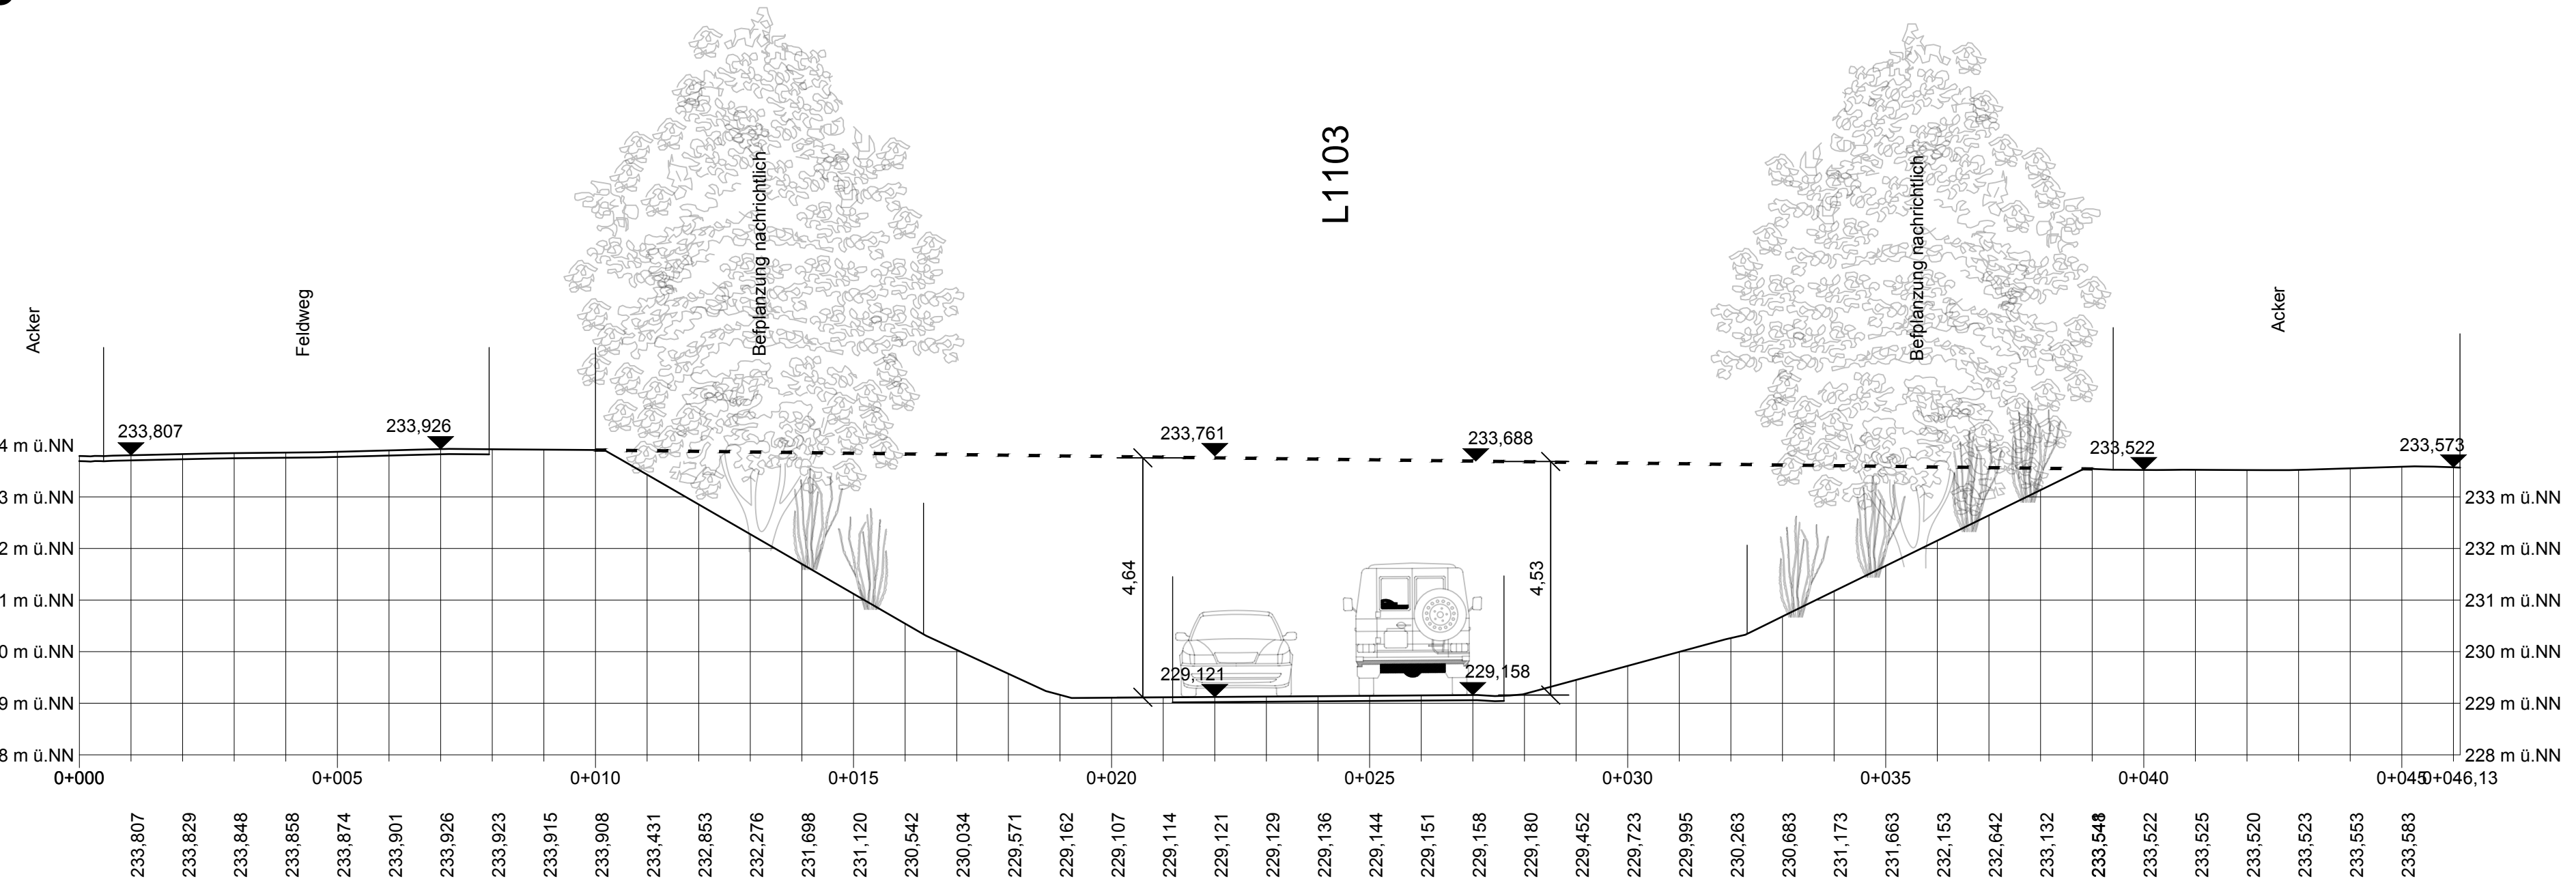


# Schnitt C - C M. 1:100

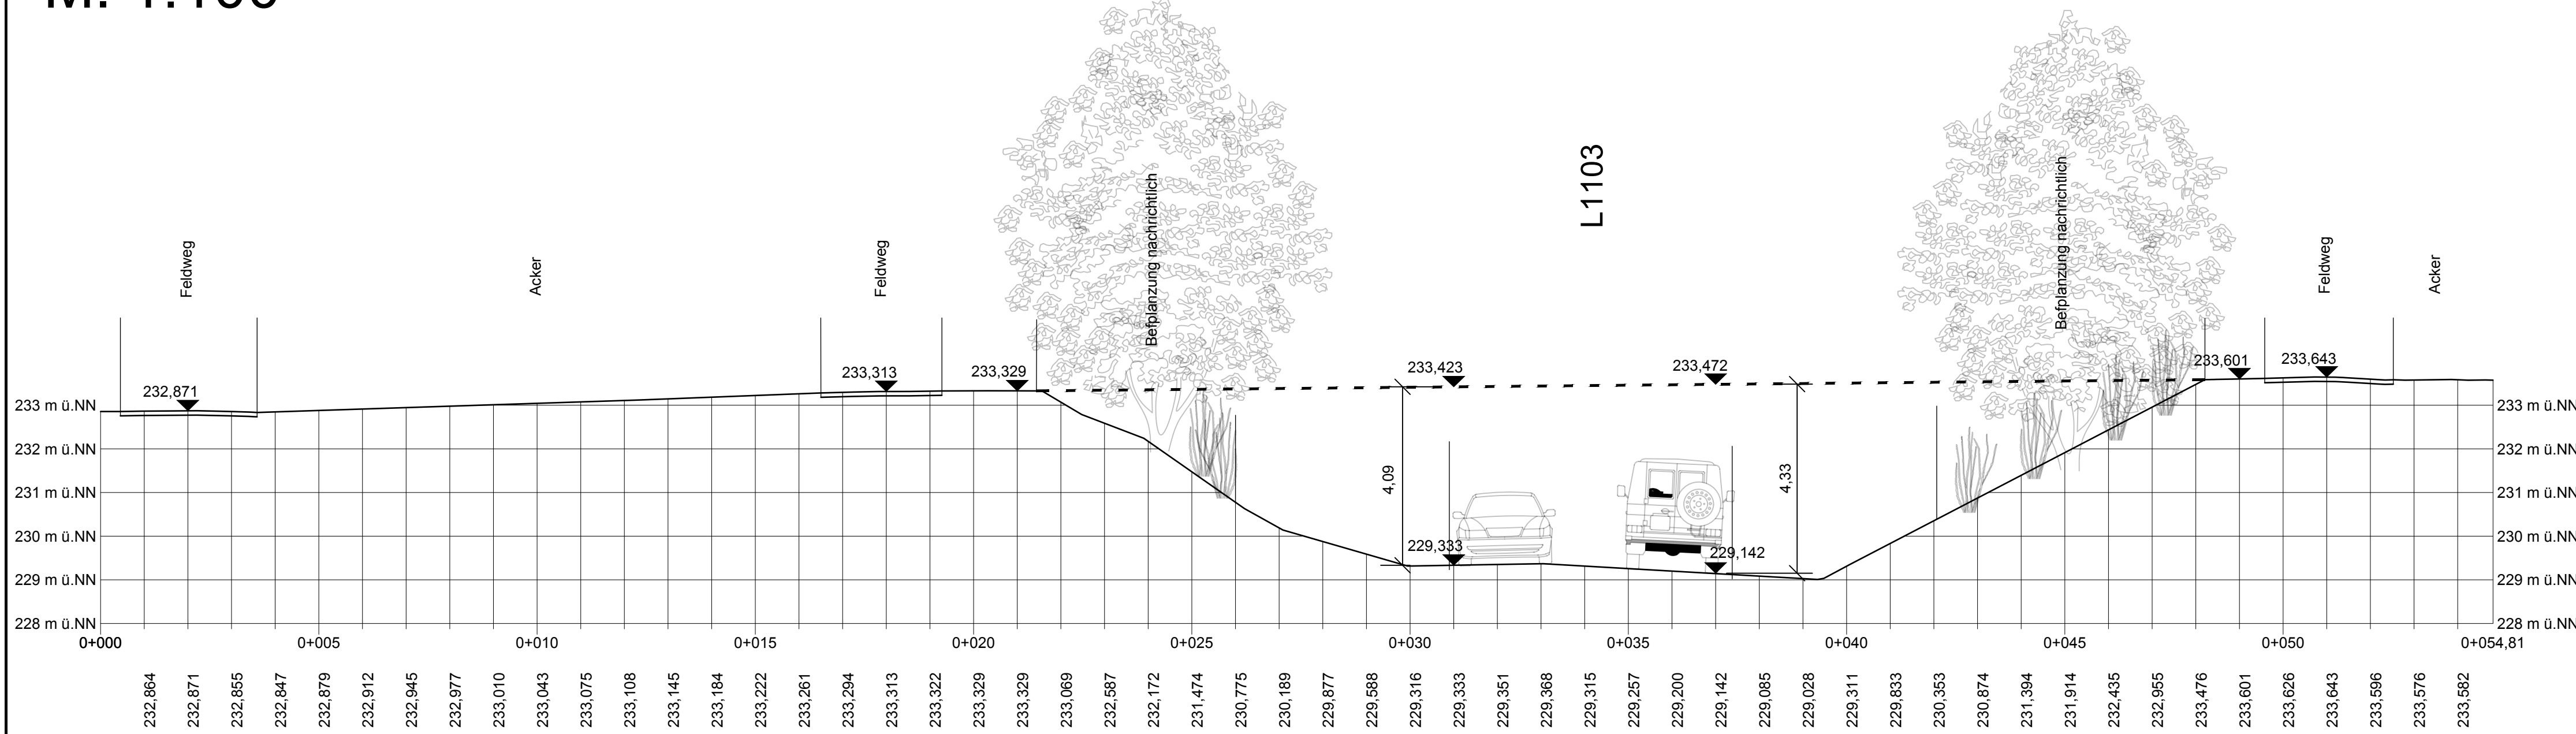

# Lageplan M. 1:250

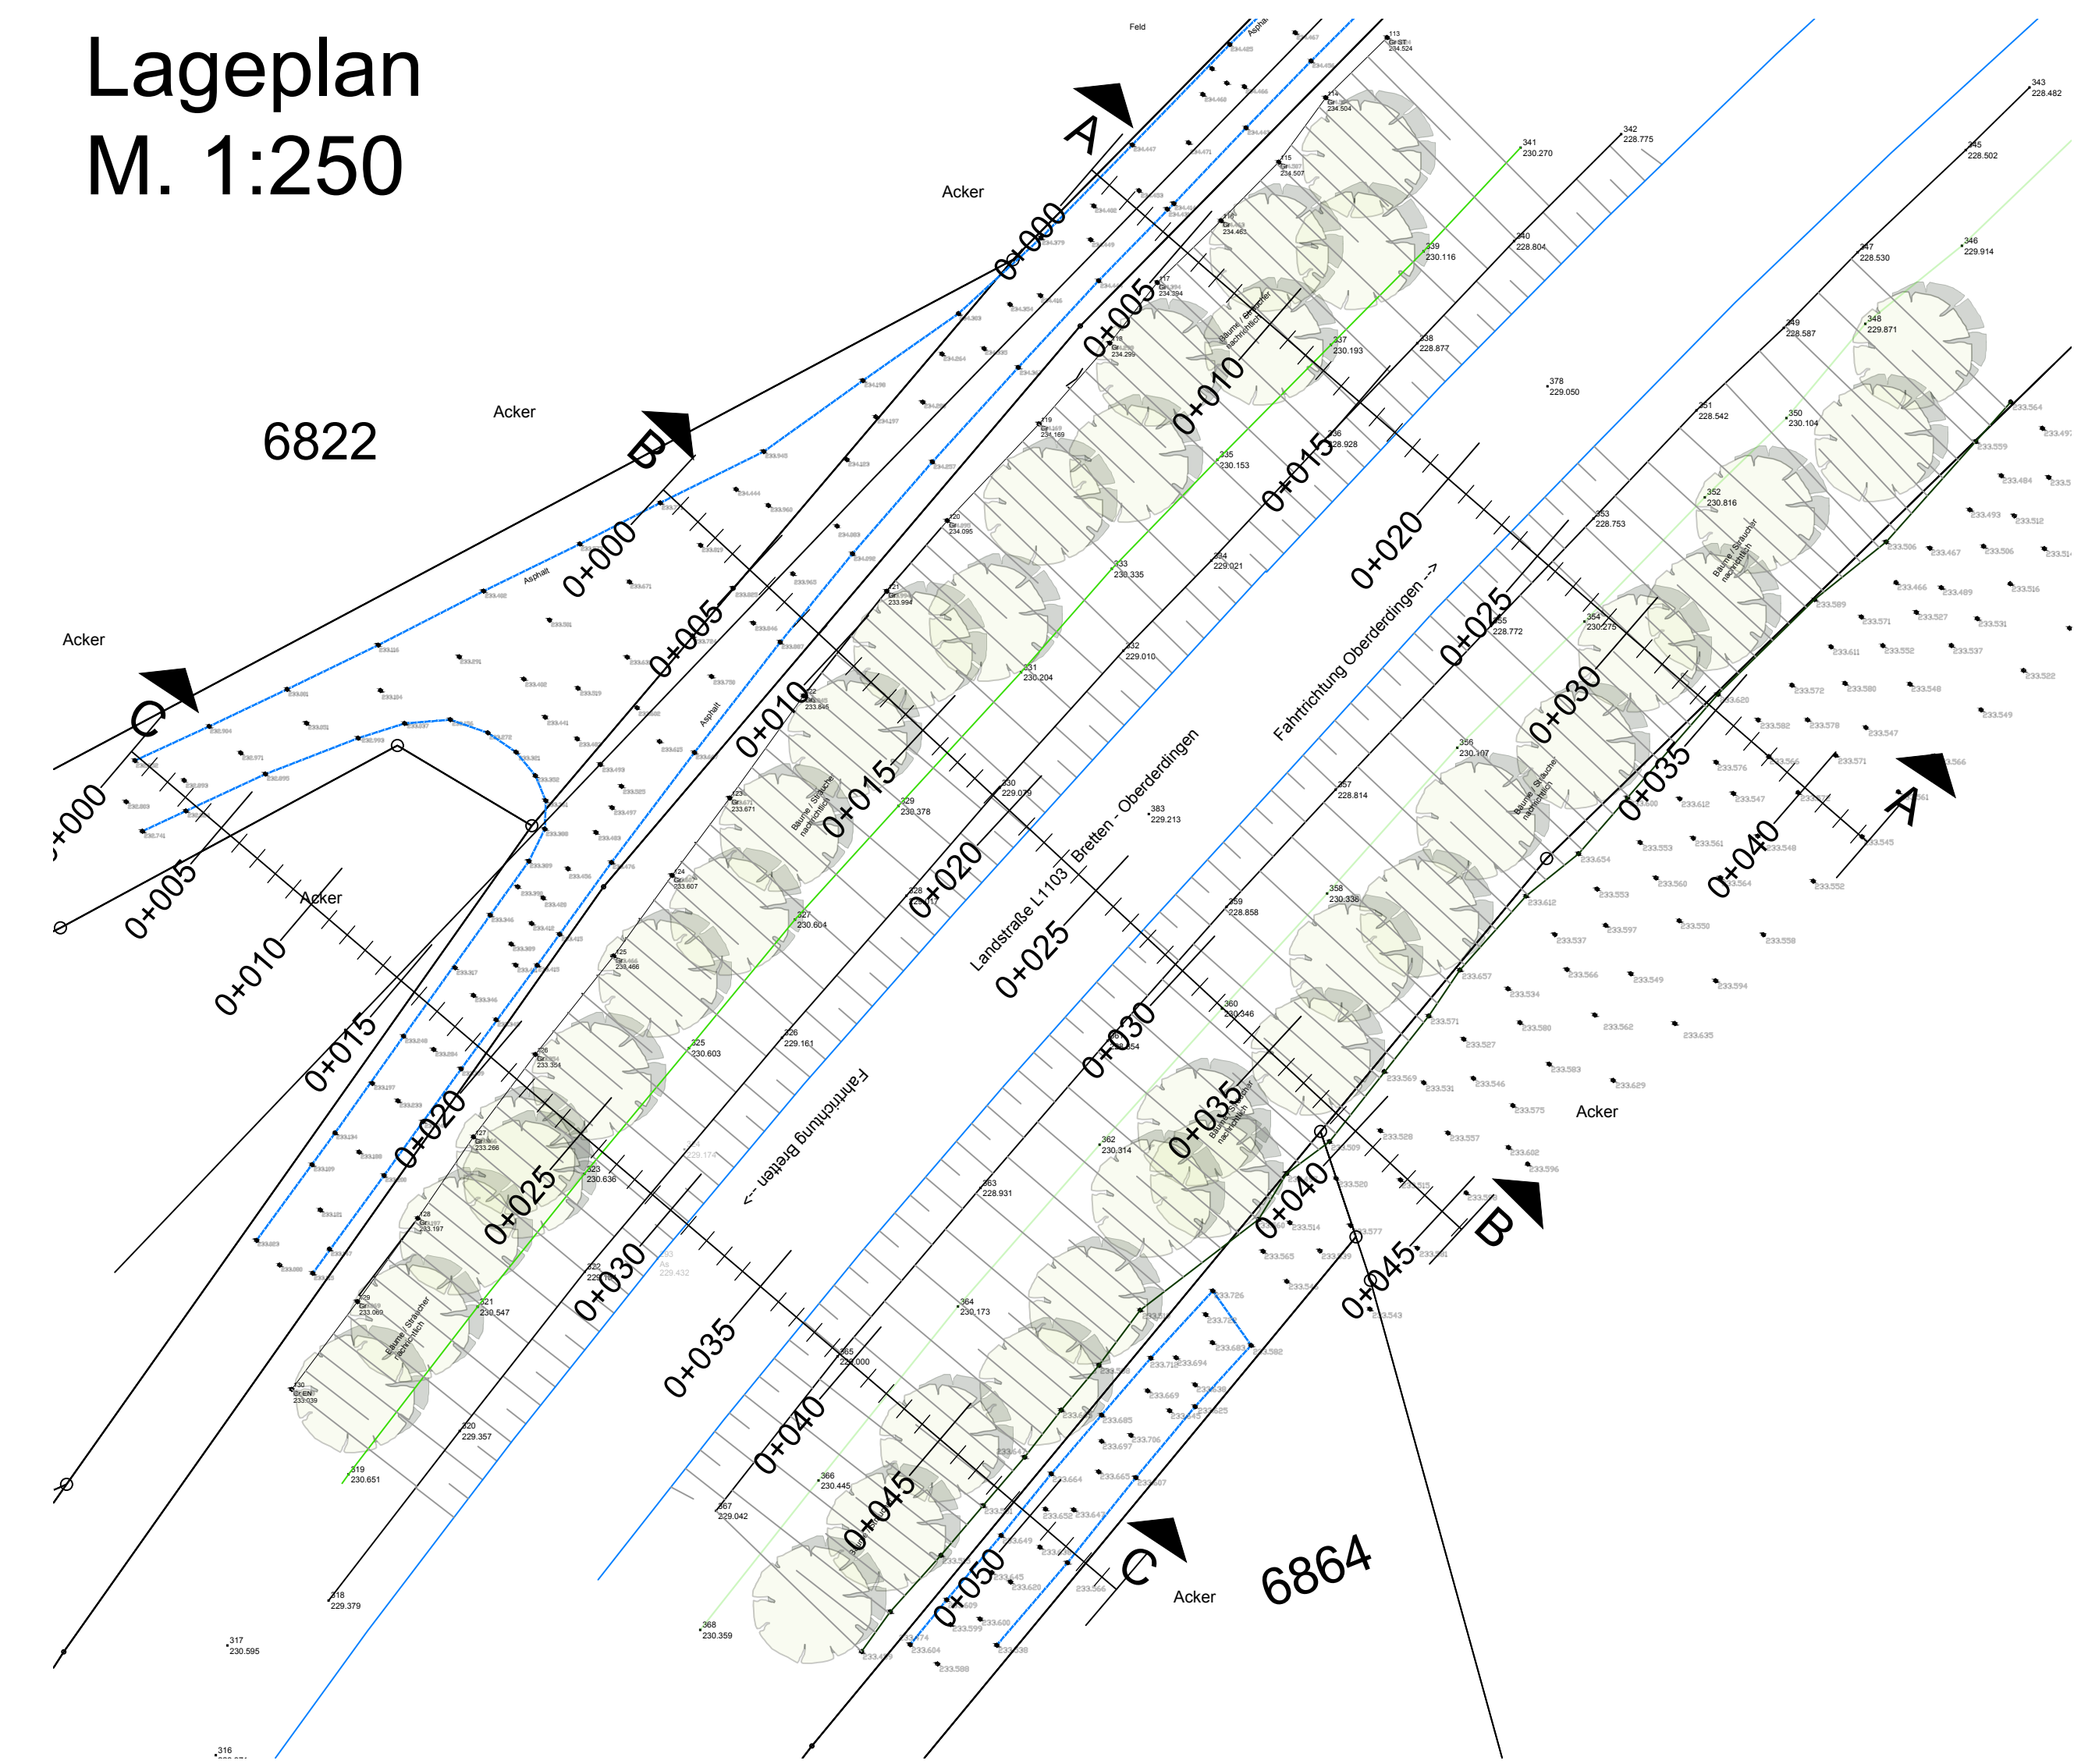

	
<b>Projekt:</b> Radwegbrücke über die L1103 <b>Plan:</b> Schnitt A, B, C Lageplan <b>bearb.:</b> Franke <b>gez.:</b> Franke	<b>Planung:</b> Stadt Bretten Amt für Bauen, Gebäudemanagement und Umwelt -SG Tiefbau- Untere Kirchgasse 9 75015 Bretten <b>Bauherr:</b> Stadt Bretten Untere Kirchgasse 9 75015 Bretten
M. 1:100, M. 1:250 Freigabe: Dickenmann Architekt	