

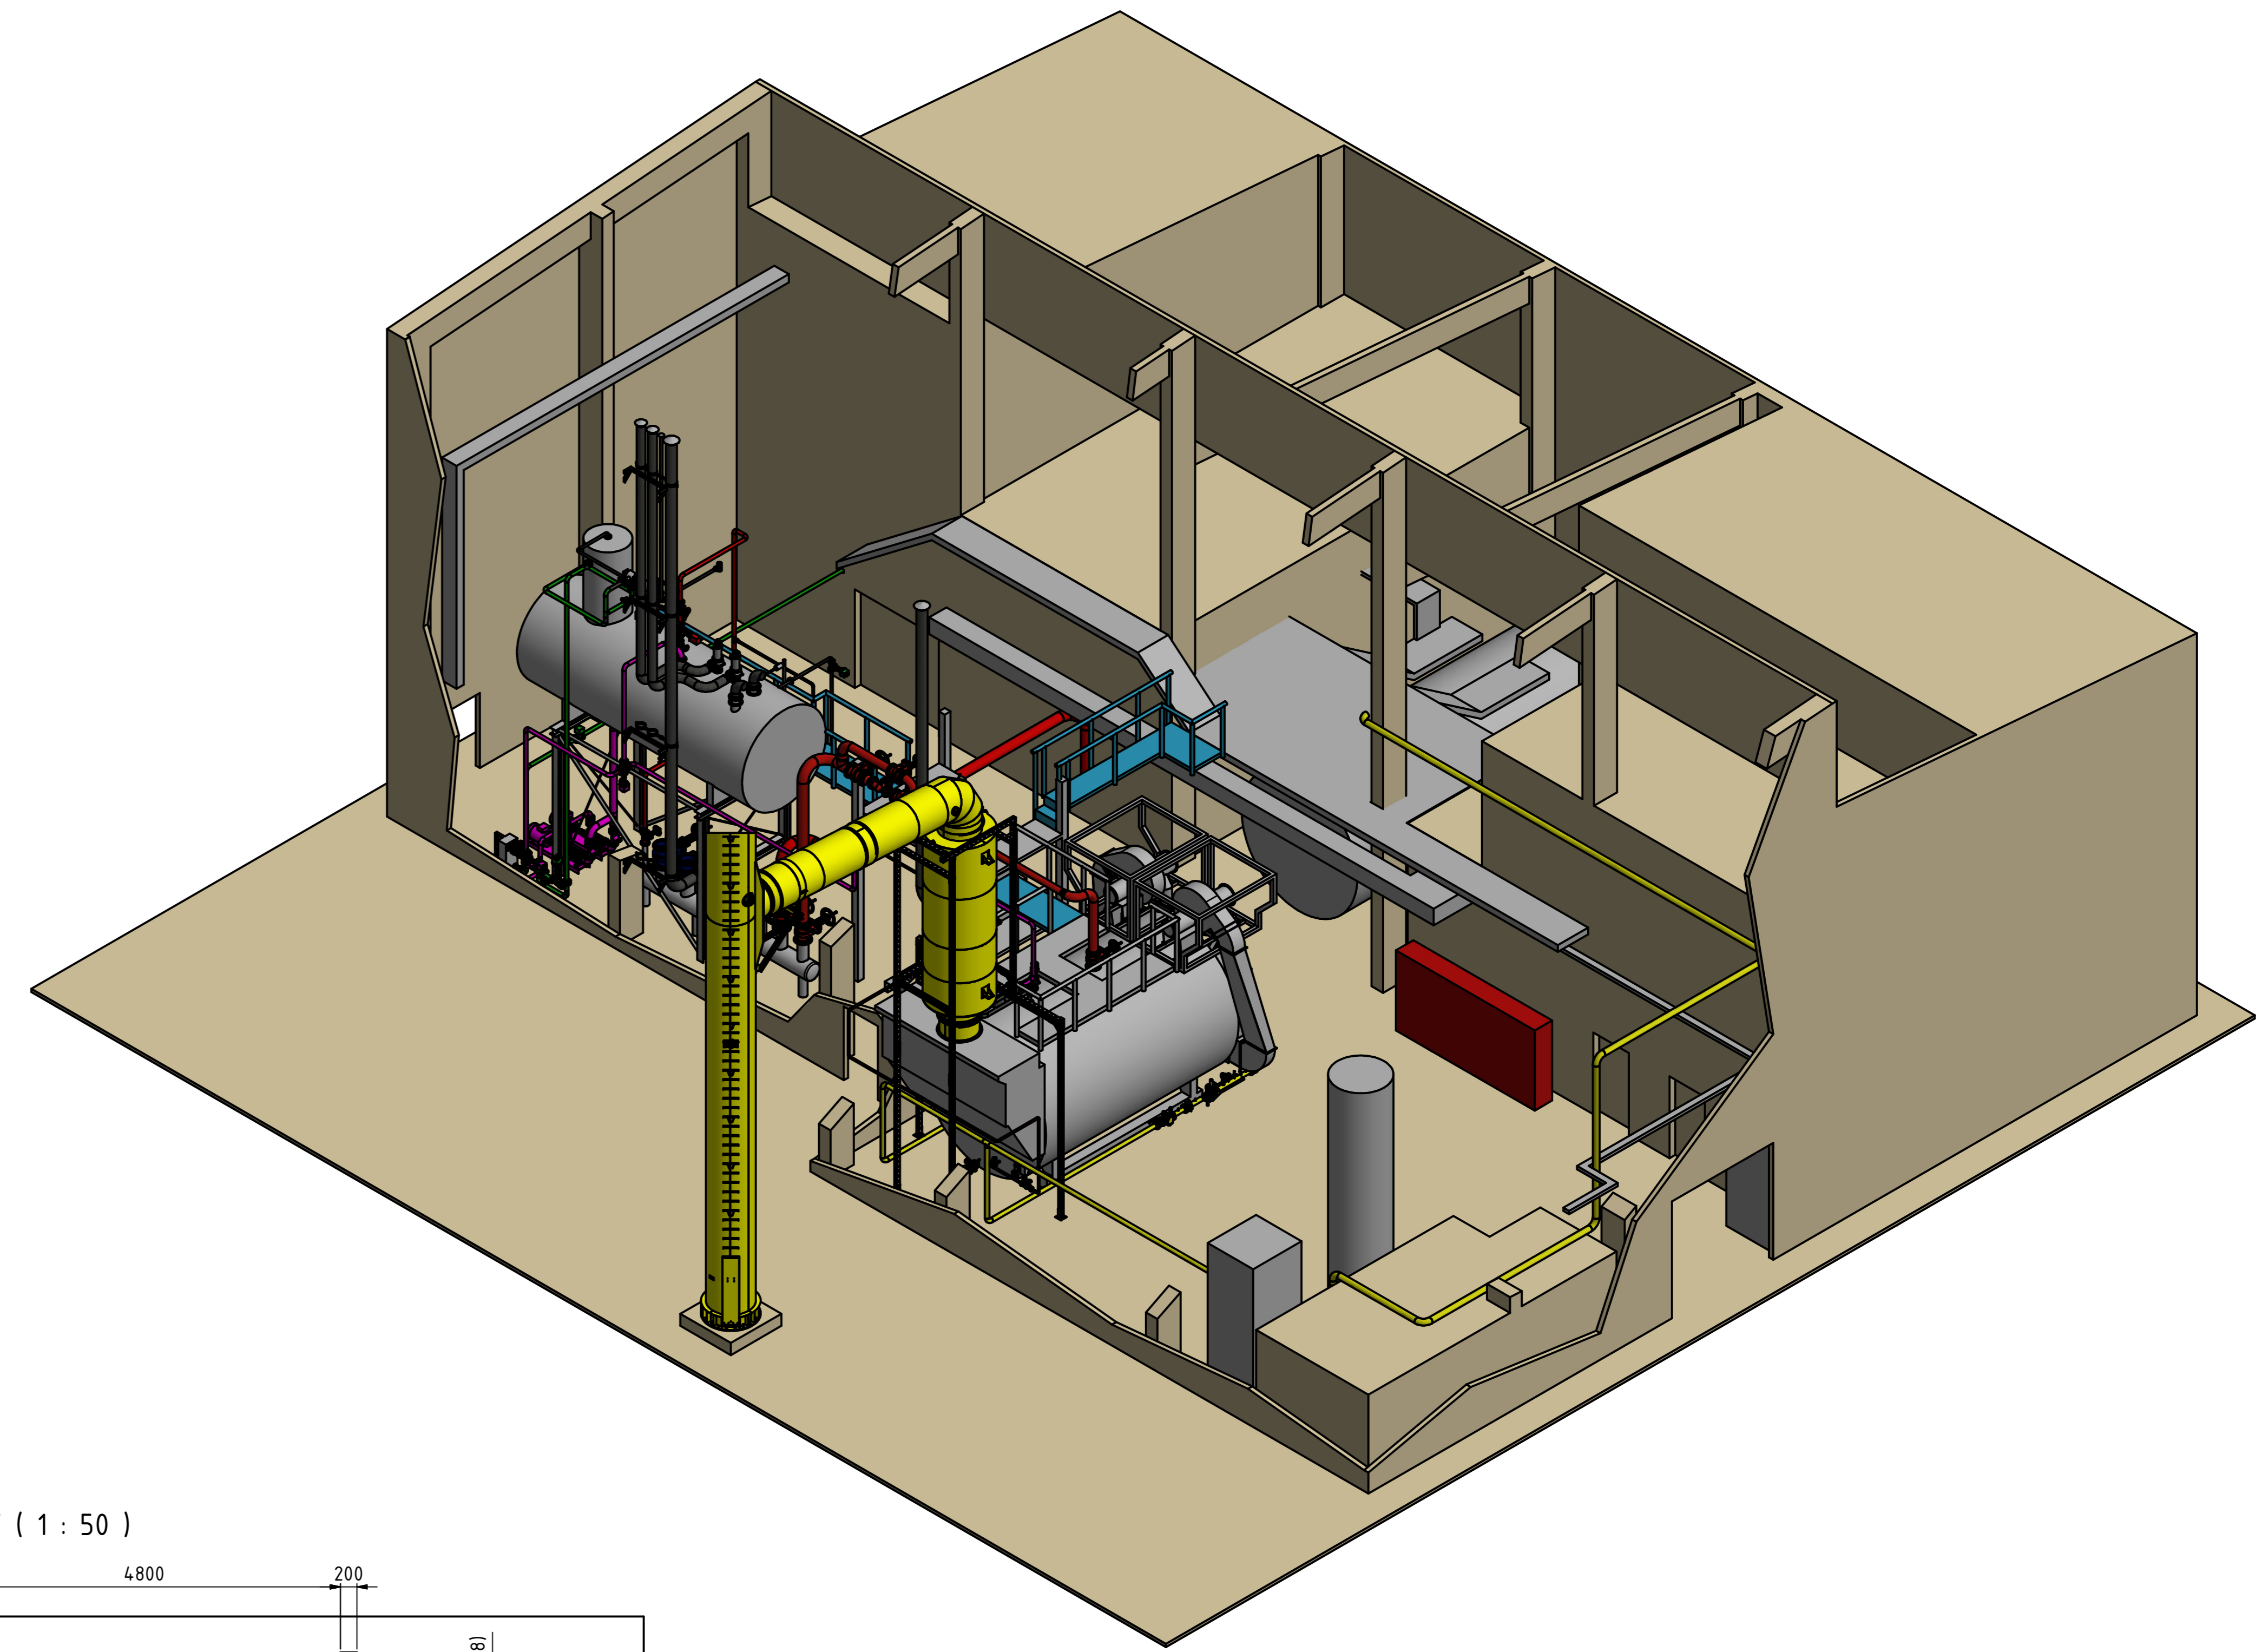


A-A (1 : 100)
Bestands-Rohrleitungen (ausser Gas) und -Kabeltrassen ausgeblendet


Bestand
Bayray neu
Bühnen Bayray

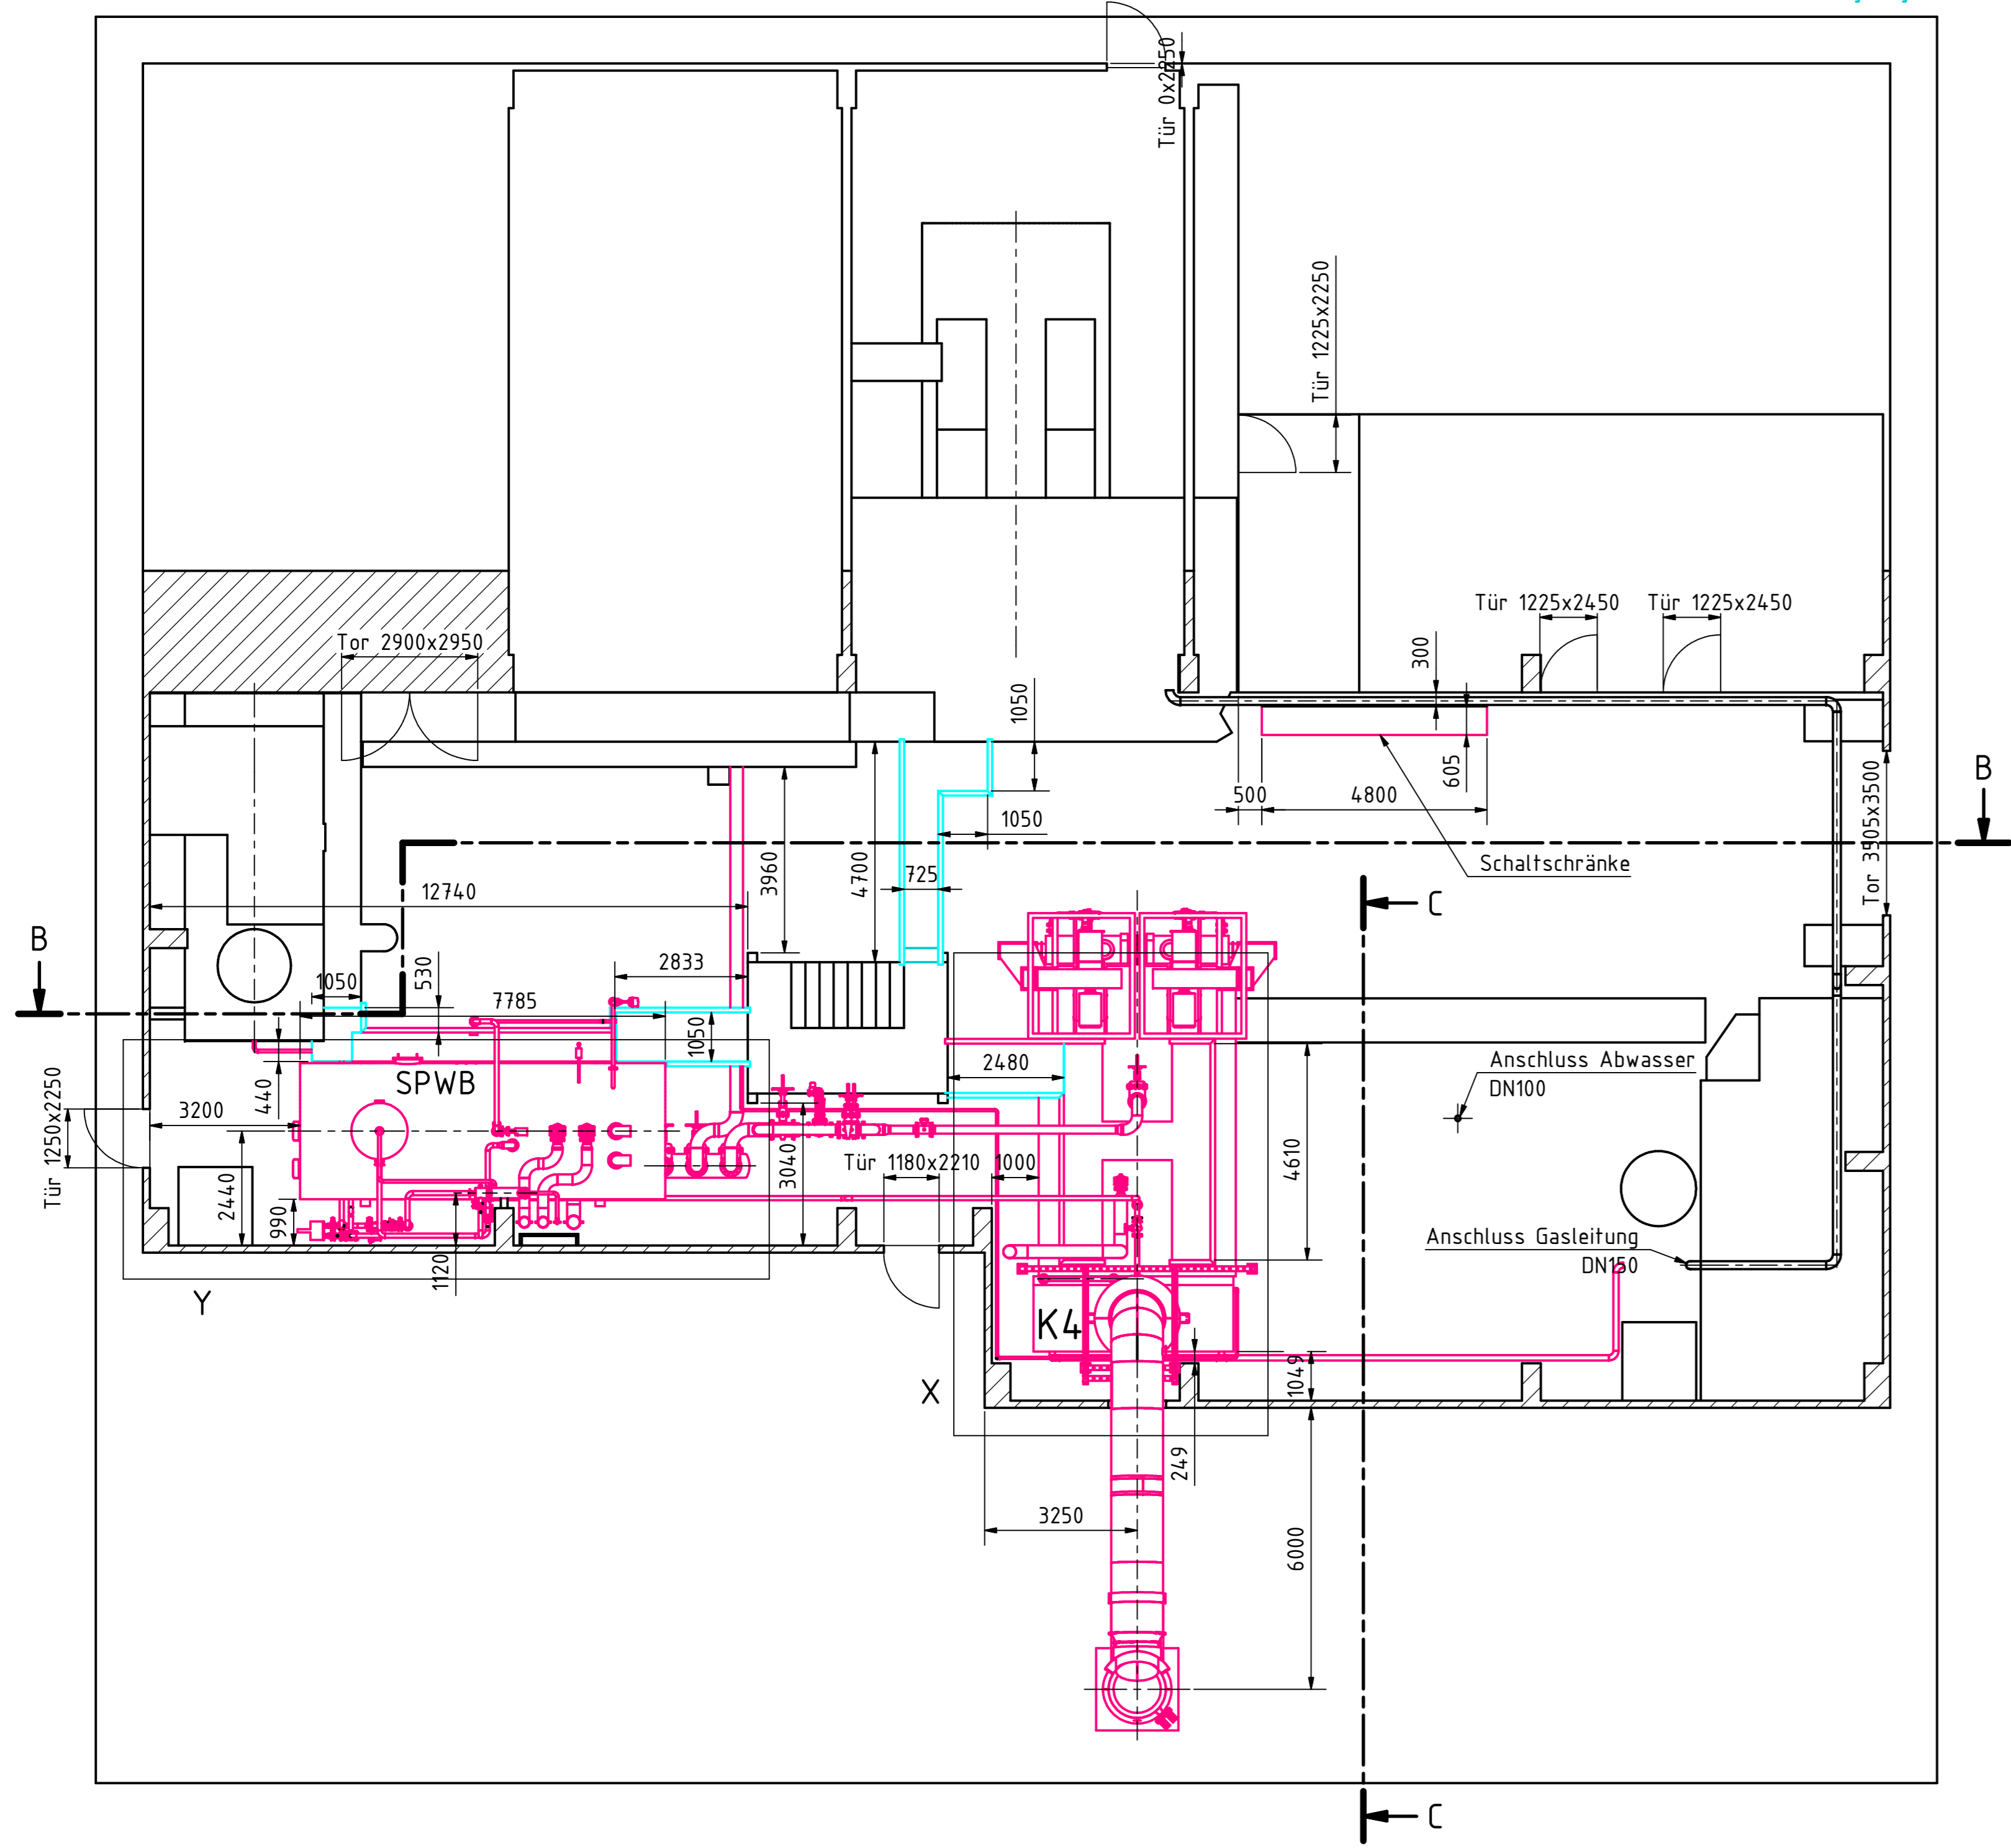


Y (1 : 50)

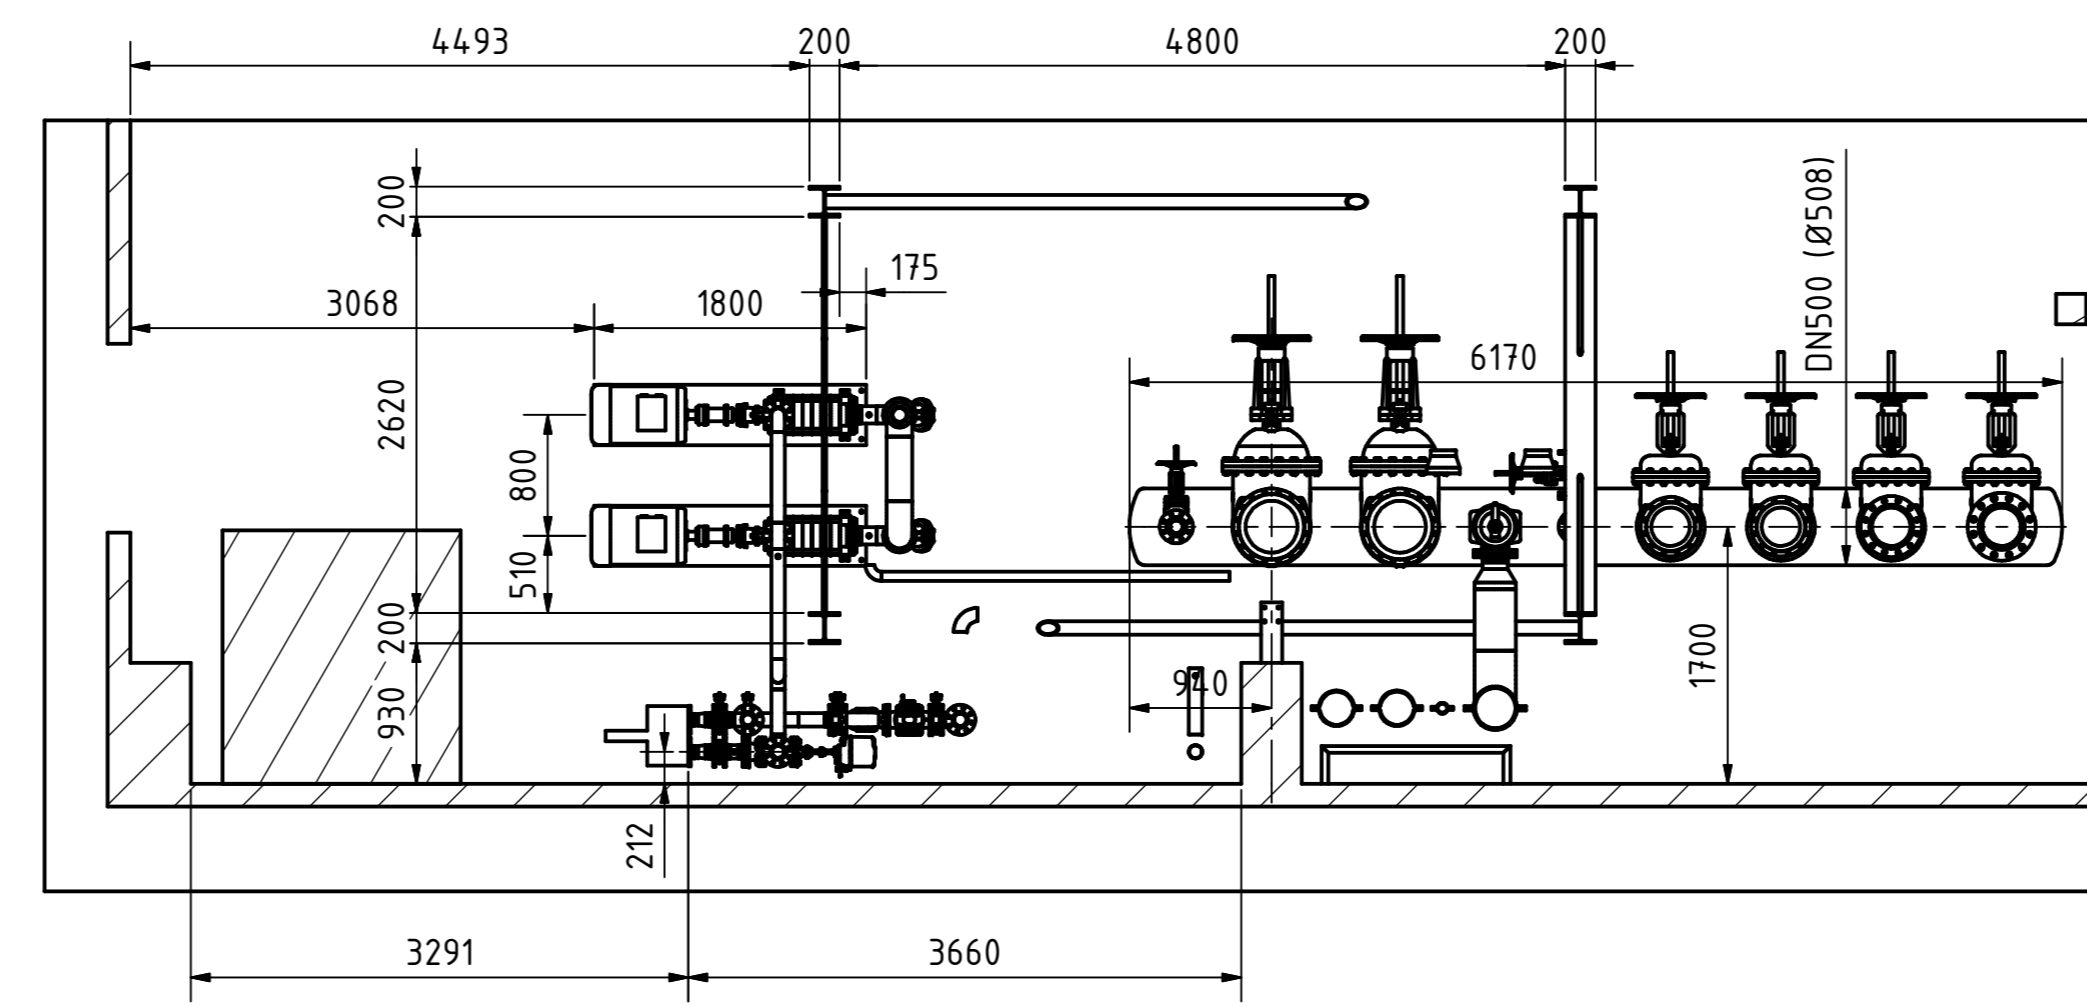


B-B (1 : 100)

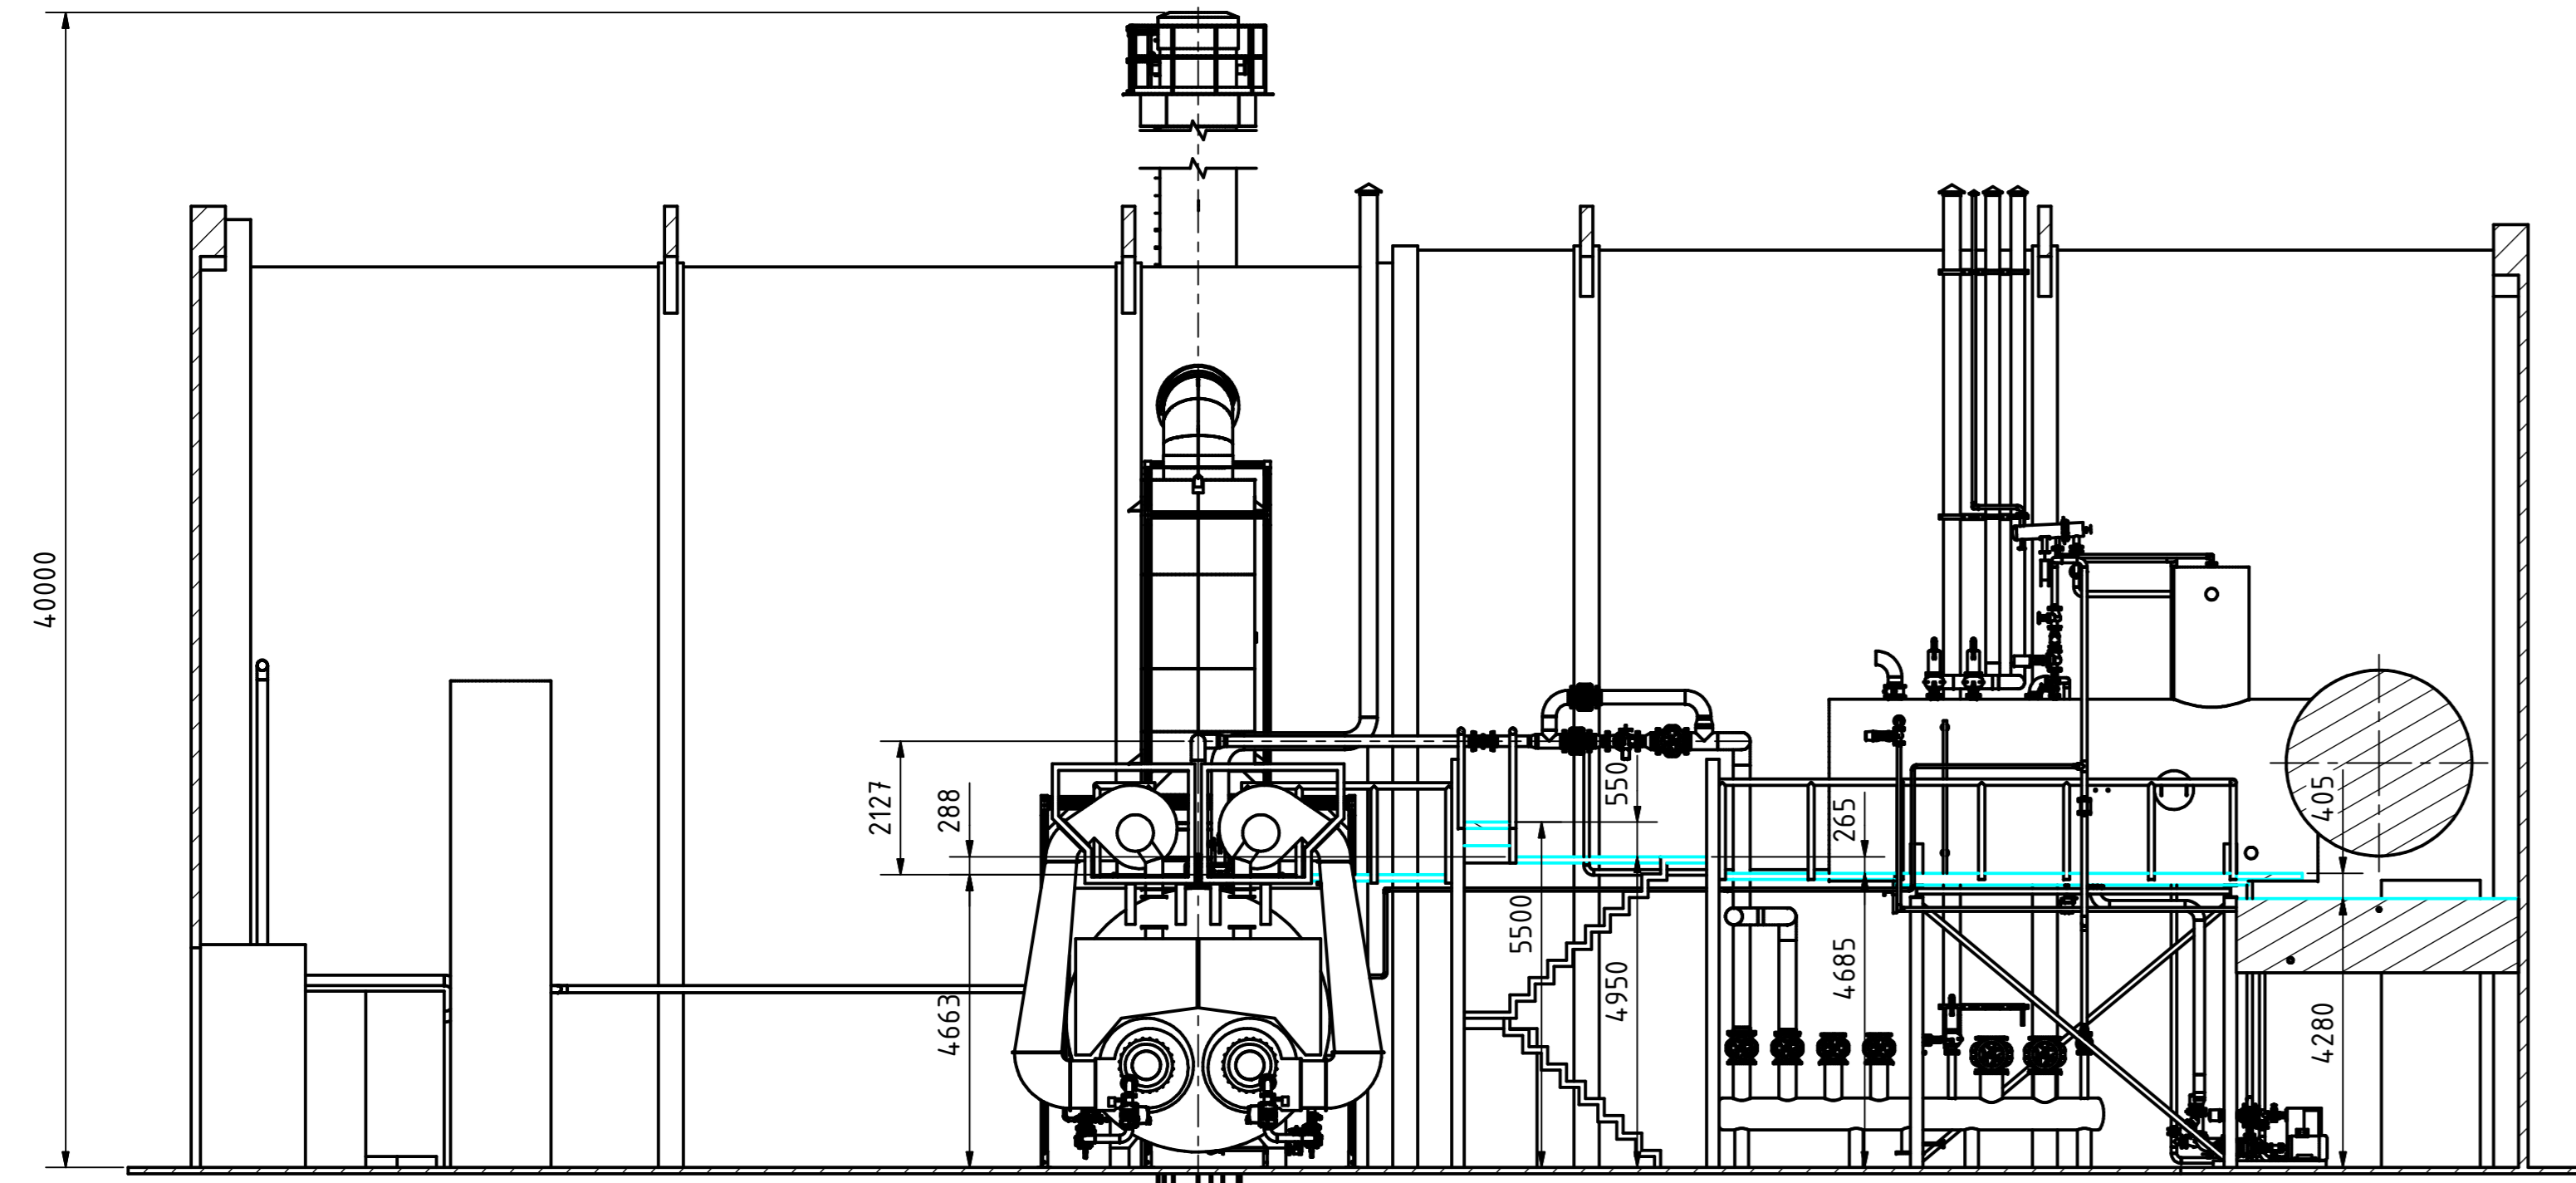

C-C (1 : 100)

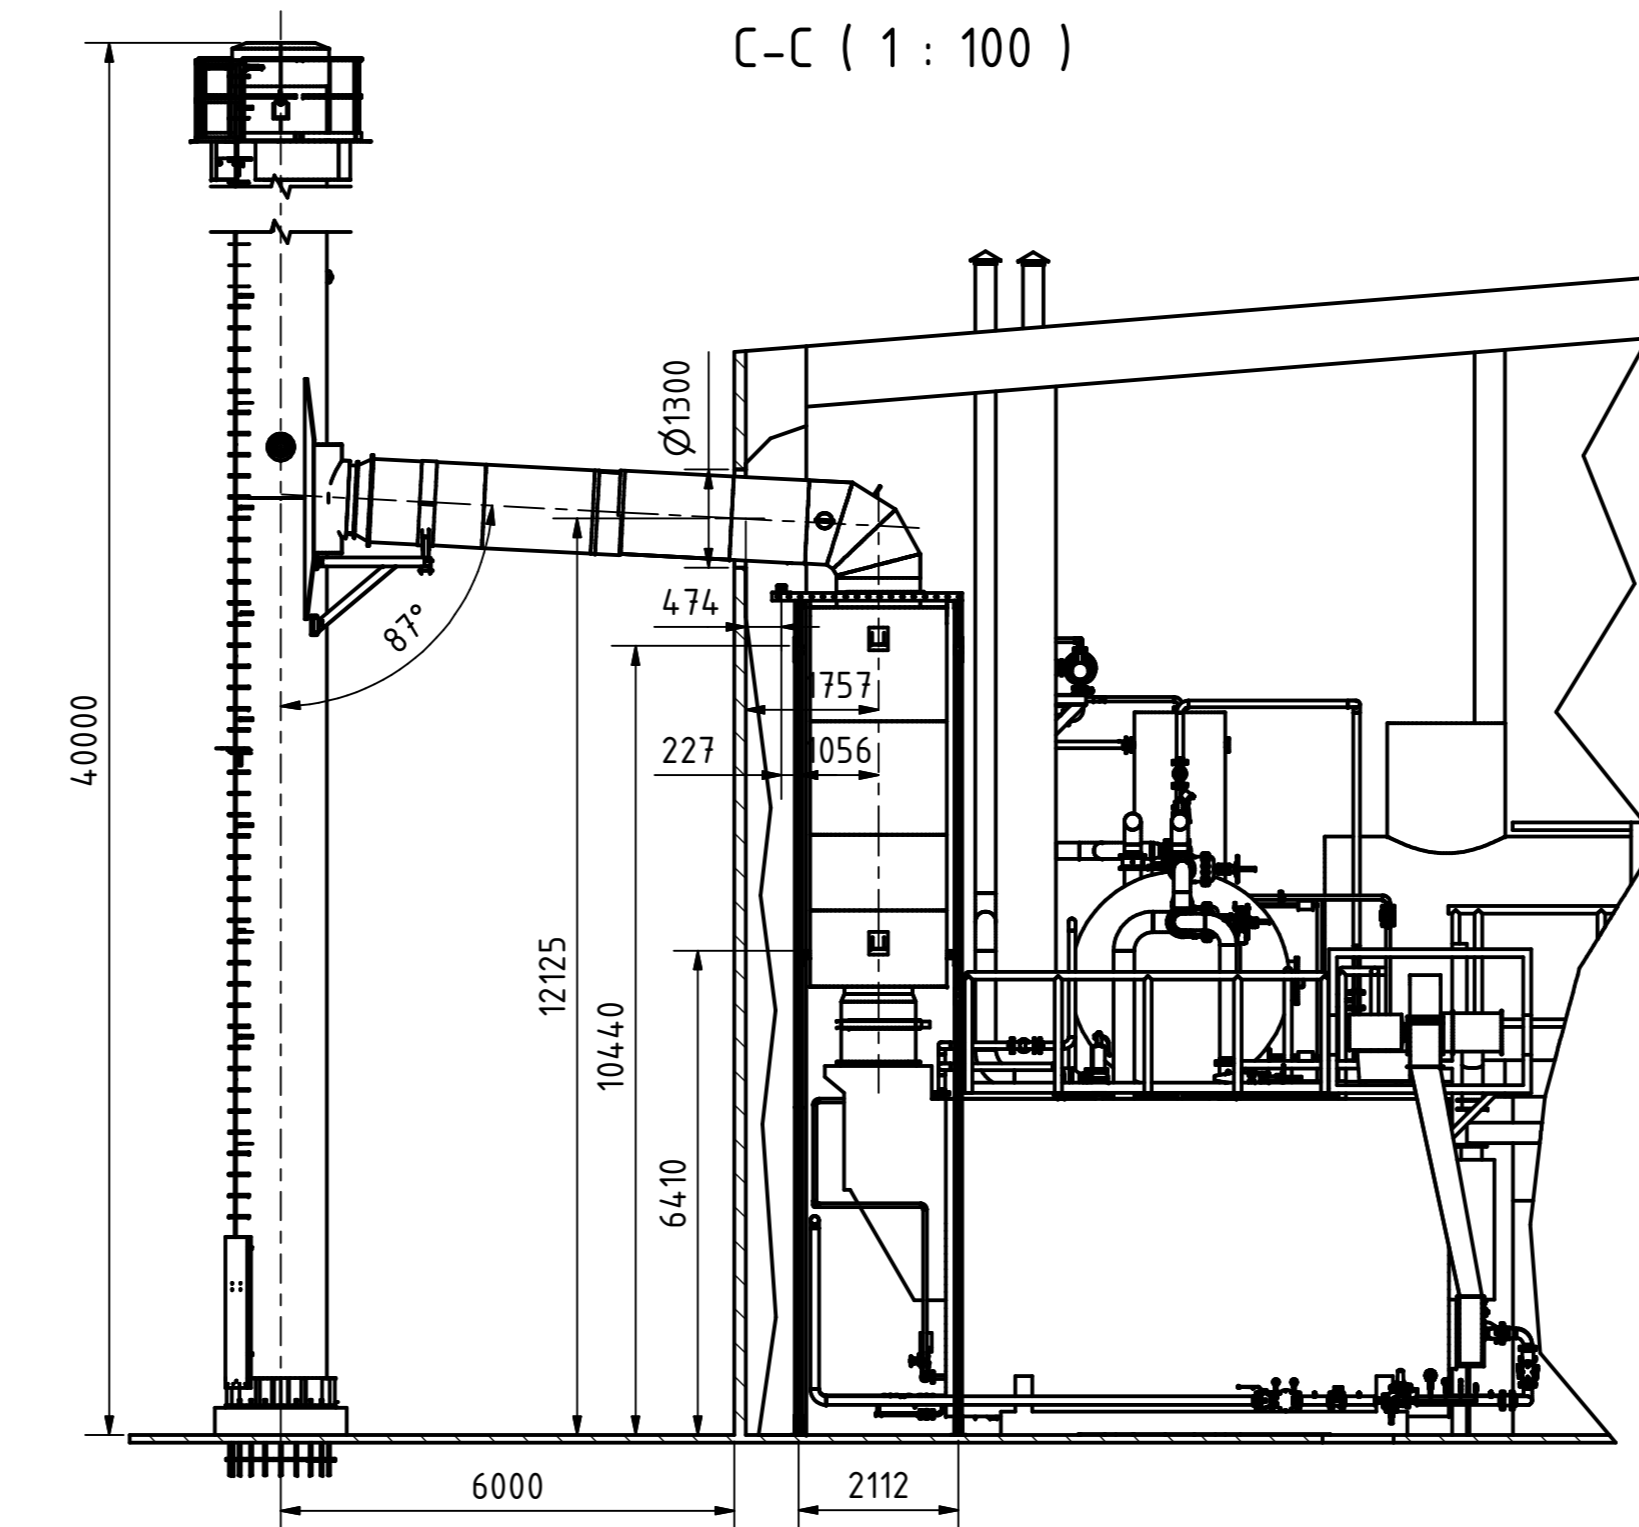

X (1 : 50)

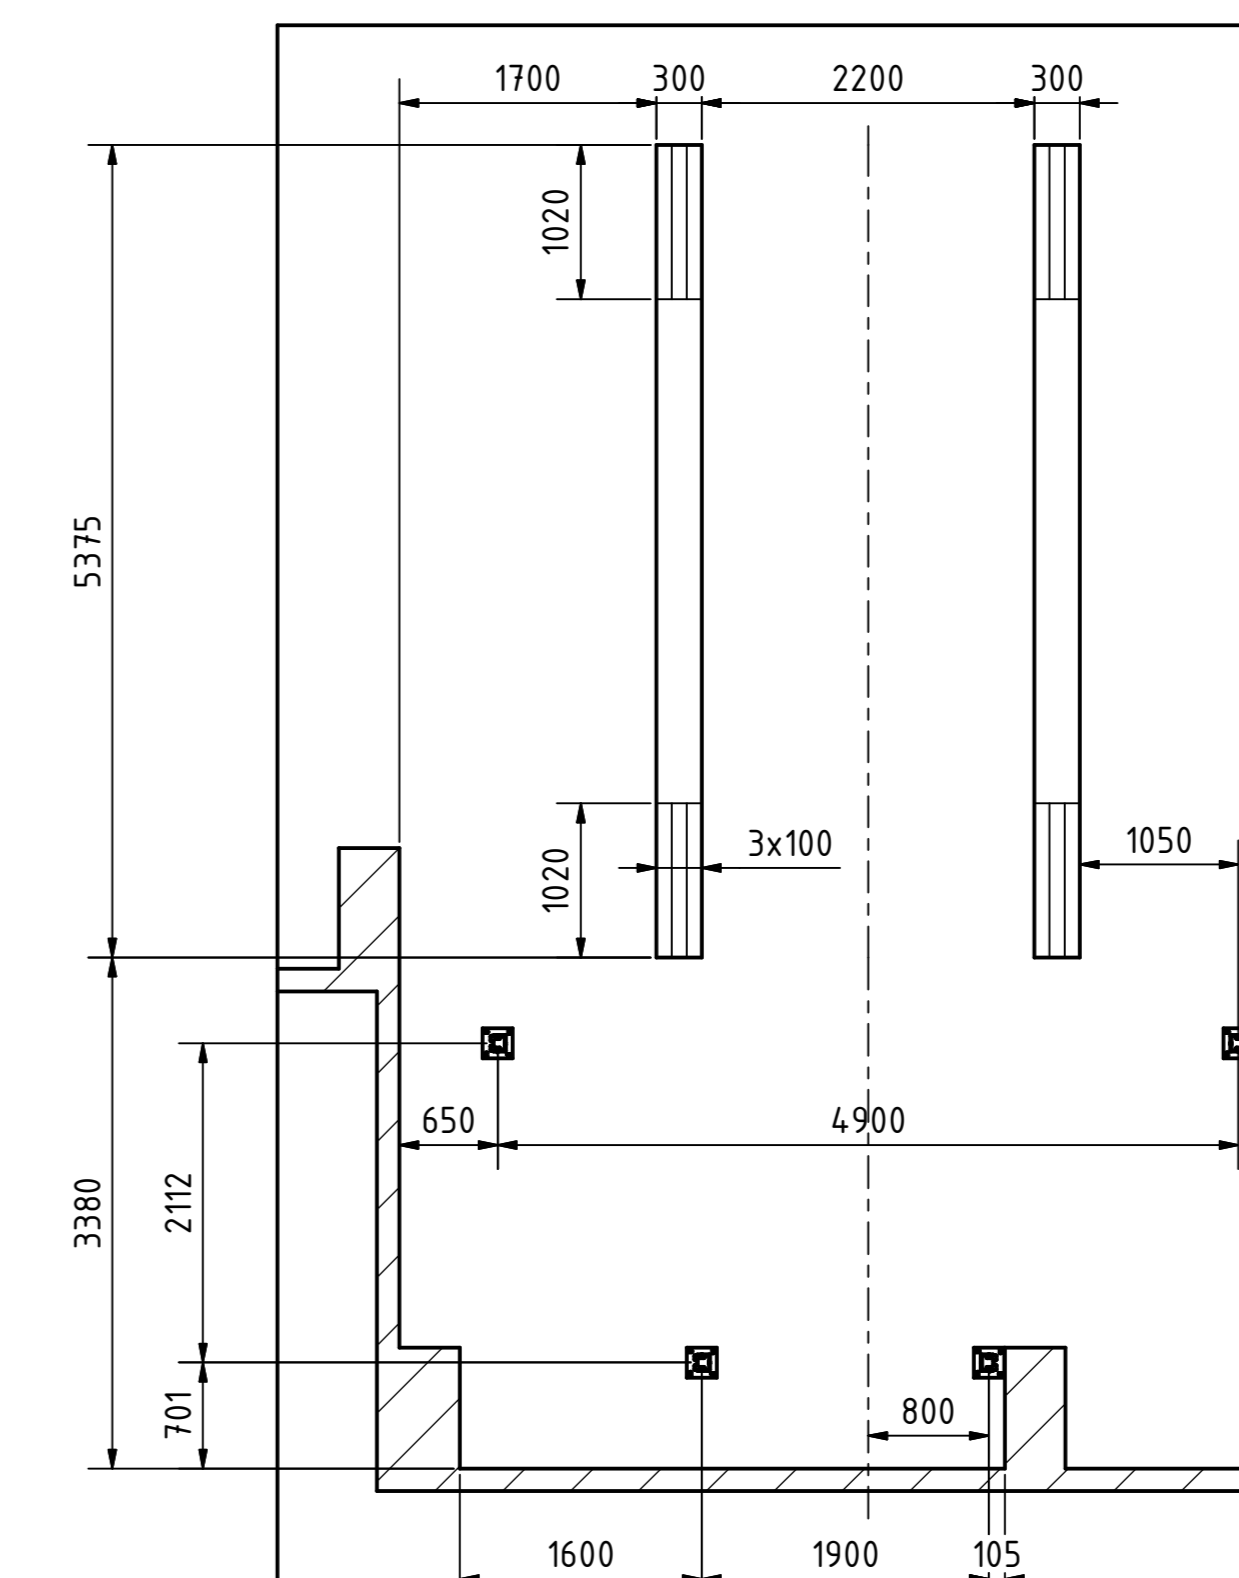

Rev	Datum	Name	Änderung
O	27.11.18	kla	Kamin und Rauchgasleitung aktualisiert
N	15.11.18	kla	Brüden-WT versetzt, Schalldämmstreifen eingefügt
M	06.11.18	kla	Detailansichten "X" und "Y" erstellt
L	24.10.18	kla	Stahlbau Abgas-SD eingefügt; Kesselfundament entfernt
K	11.10.18	kla	Kesselfundament eingefügt