


Y 382900.000
X 5643385.000

Y 391900.000
X 5643385.000

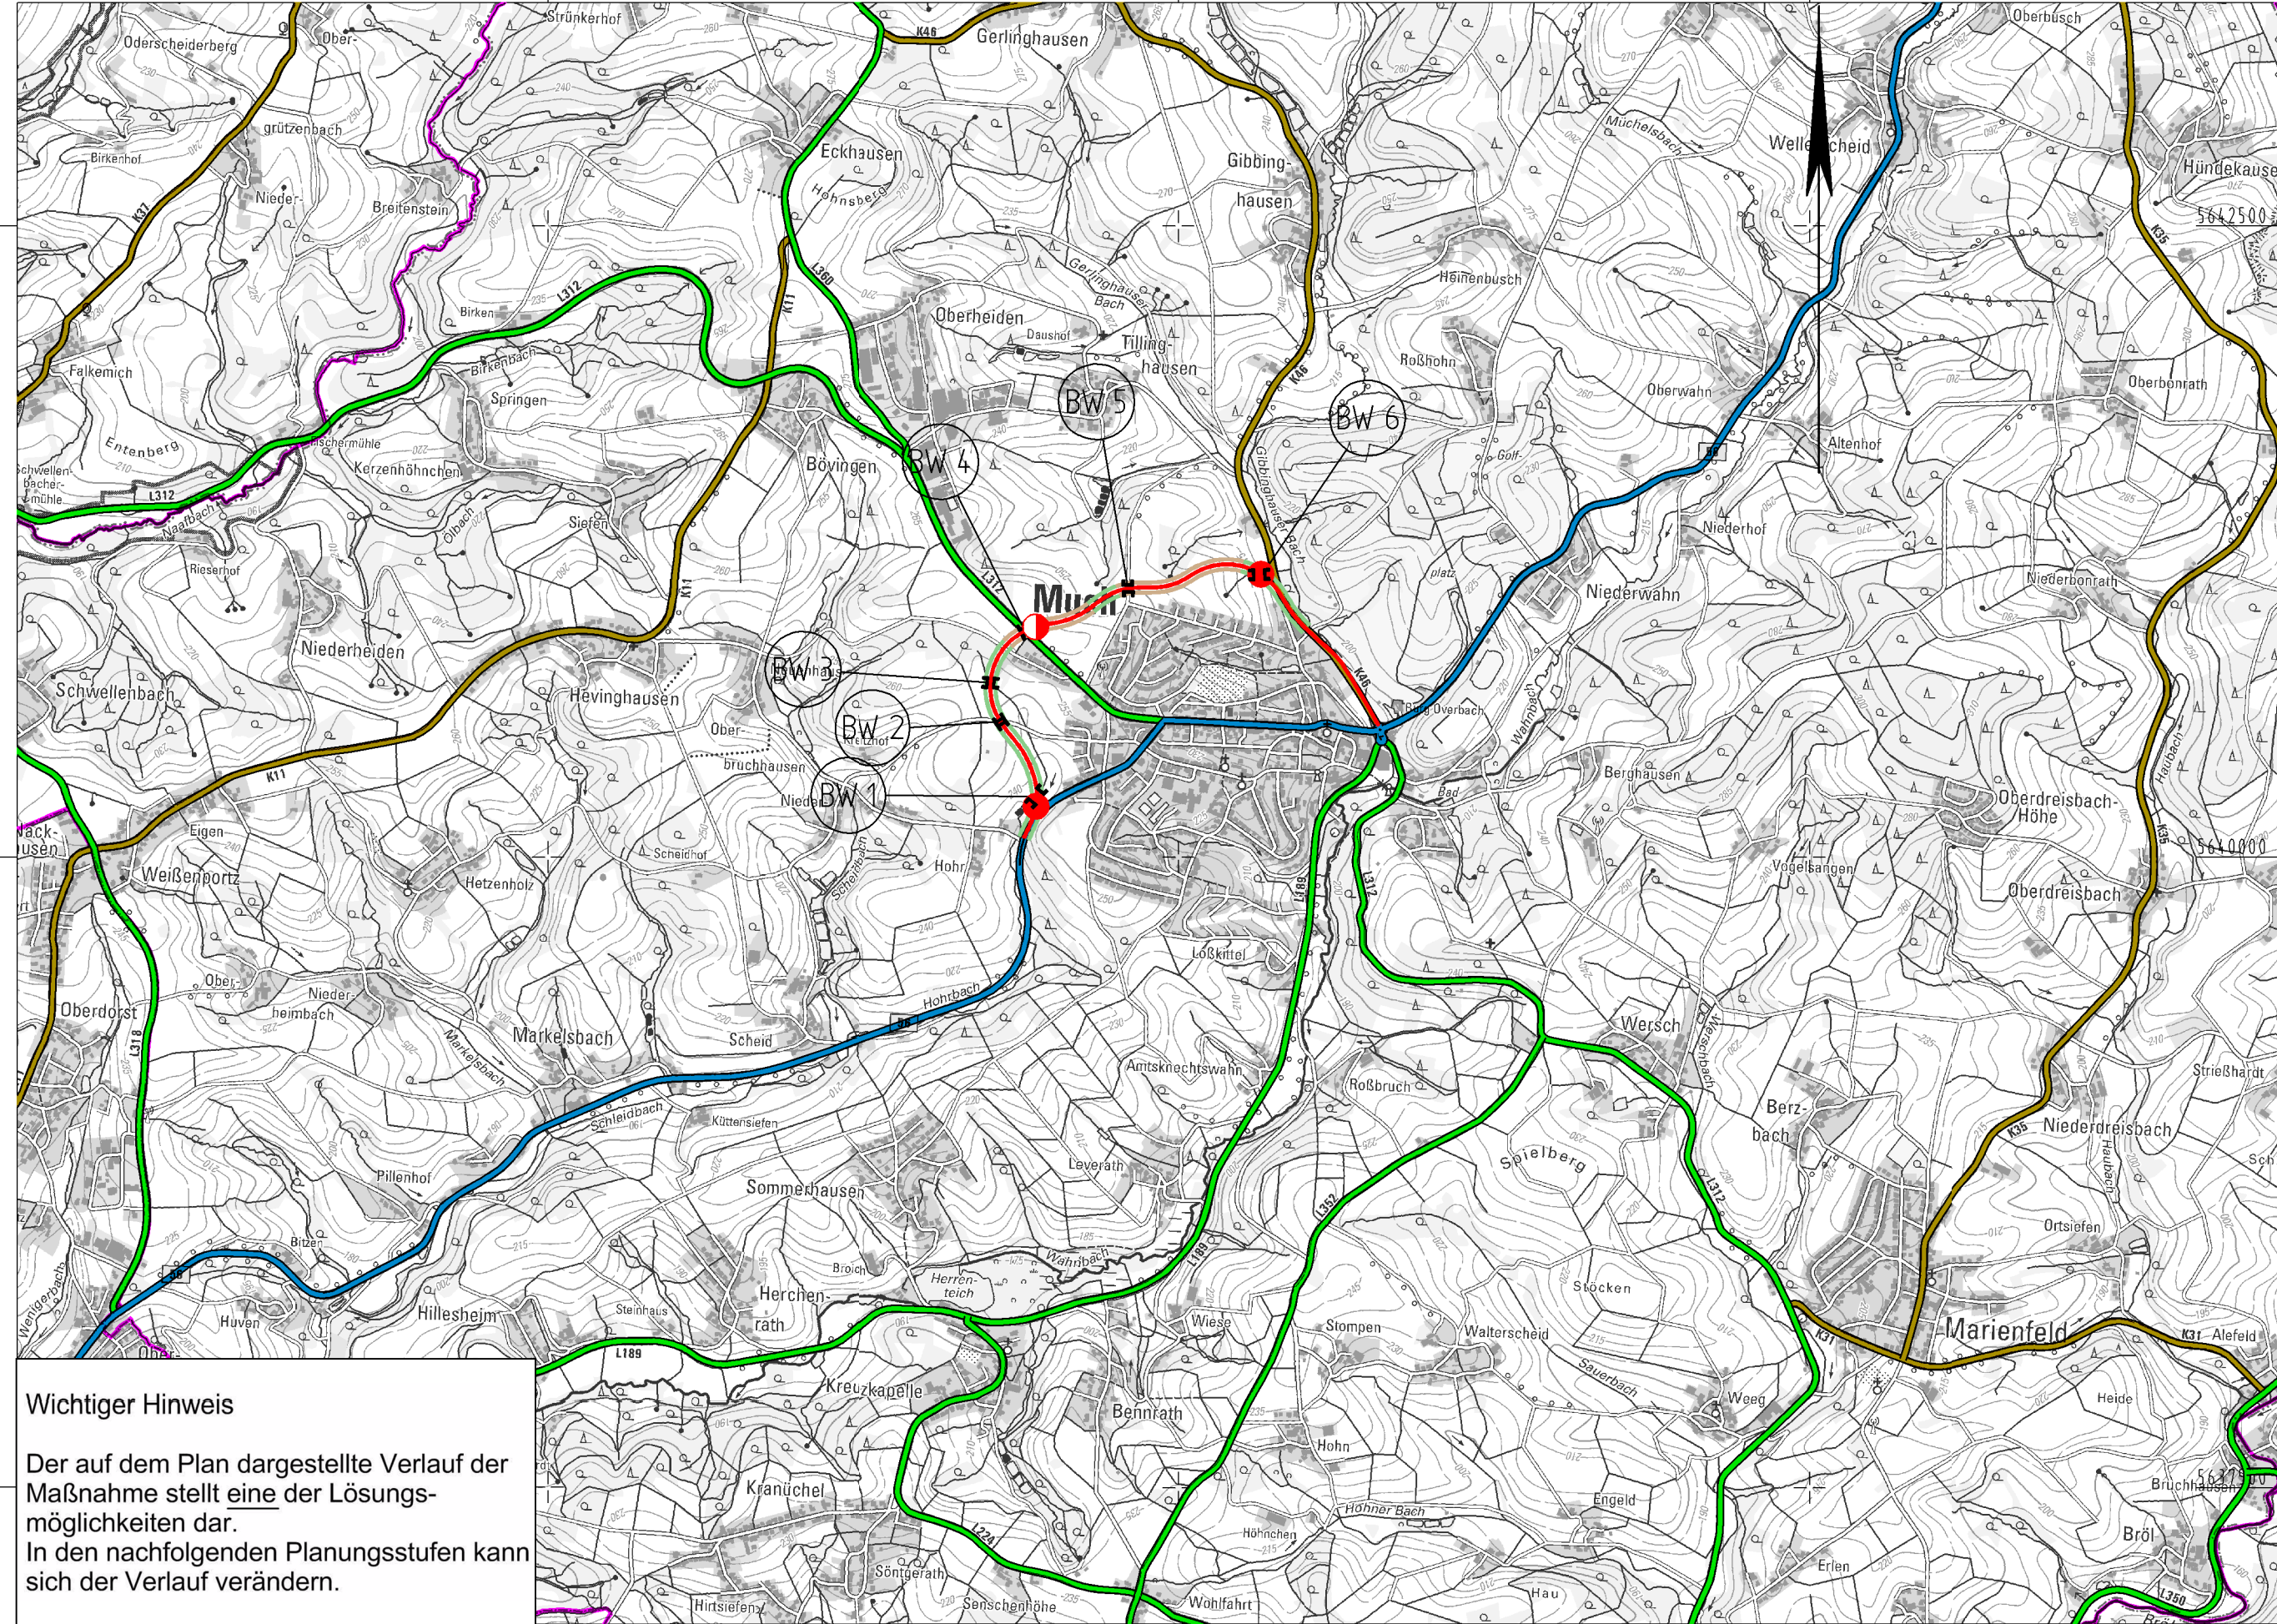

Planung

- Baumaßnahme zweibahnig
- Baumaßnahme einbahnig
- Knotenpunkt planfrei
- Knotenpunkt teilplanfrei
- Knotenpunkt teilplangleich
- Knotenpunkt plangleich / Knotenpunkt plangleich (Kreisverkehr)
- Brücke
- Tunnel
- Variante
- Lärmschutz
- Damm
- Einschnitt

Straßennetz

- | vorhanden | geplant | |
|-----------|---------|-----------------------------|
| | | Bundesautobahn |
| | | Bundesstraße |
| | | Landesstraße / Staatsstraße |
| | | Kreisstraße |
| | | kommunale Straße |
| | | Rückbau |

Verwaltung

- Bundesgrenze
- Landesgrenze
- Regierungsbezirksgrenze
- Kreisgrenze
- Gemeindegrenze

Wichtiger Hinweis

Der auf dem Plan dargestellte Verlauf der Maßnahme stellt eine der Lösungsmöglichkeiten dar. In den nachfolgenden Planungsstufen kann sich der Verlauf verändern.

Y 382900.000
X 5636960.000

Y 391900.000
X 5636960.000

	Regionalniederlassung Rhein - Berg Albertstraße 22 - 51643 Gummersbach		Projekt-Nr.: B56-G50-NW
Straße: B 56		Übersichtslageplan	
Nächster Ort: Muck		Bau-Km 1+059 bis 3+753	
BVWP 2015	B 56 OU Muck	M 1:25.000	Aufgestellt: 30.08.2013