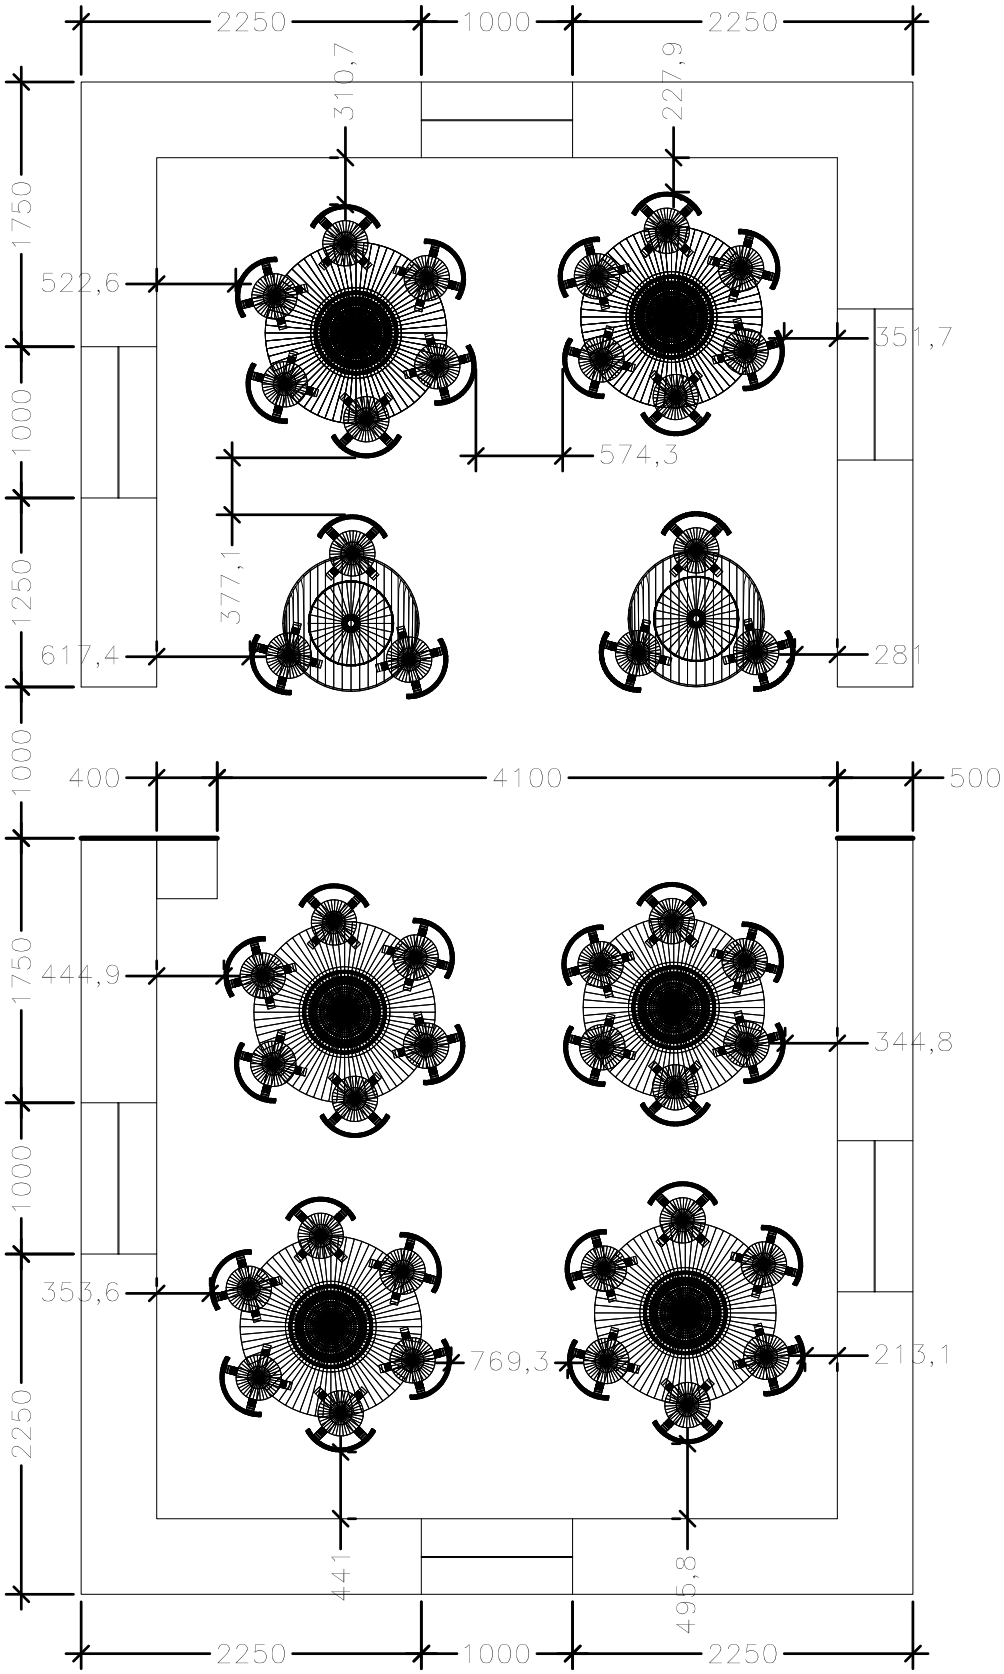

Schulbezeichnung				(Zul. Abw.)		(Oberfl.)	Maßstab 1:50	(Gewicht)
							Werkstoff	
					Datum	Name	Benennung	
				Bearb.	09.09.2010	Manuel Hahn	Grundriss Gaststätte	
				Gepr.				
				Norm				
							Zeichnungsnummer 1	Blatt
Zust.	Änderung	Datum	Name	Ursprung			Ersatz für:	Ersatz durch: