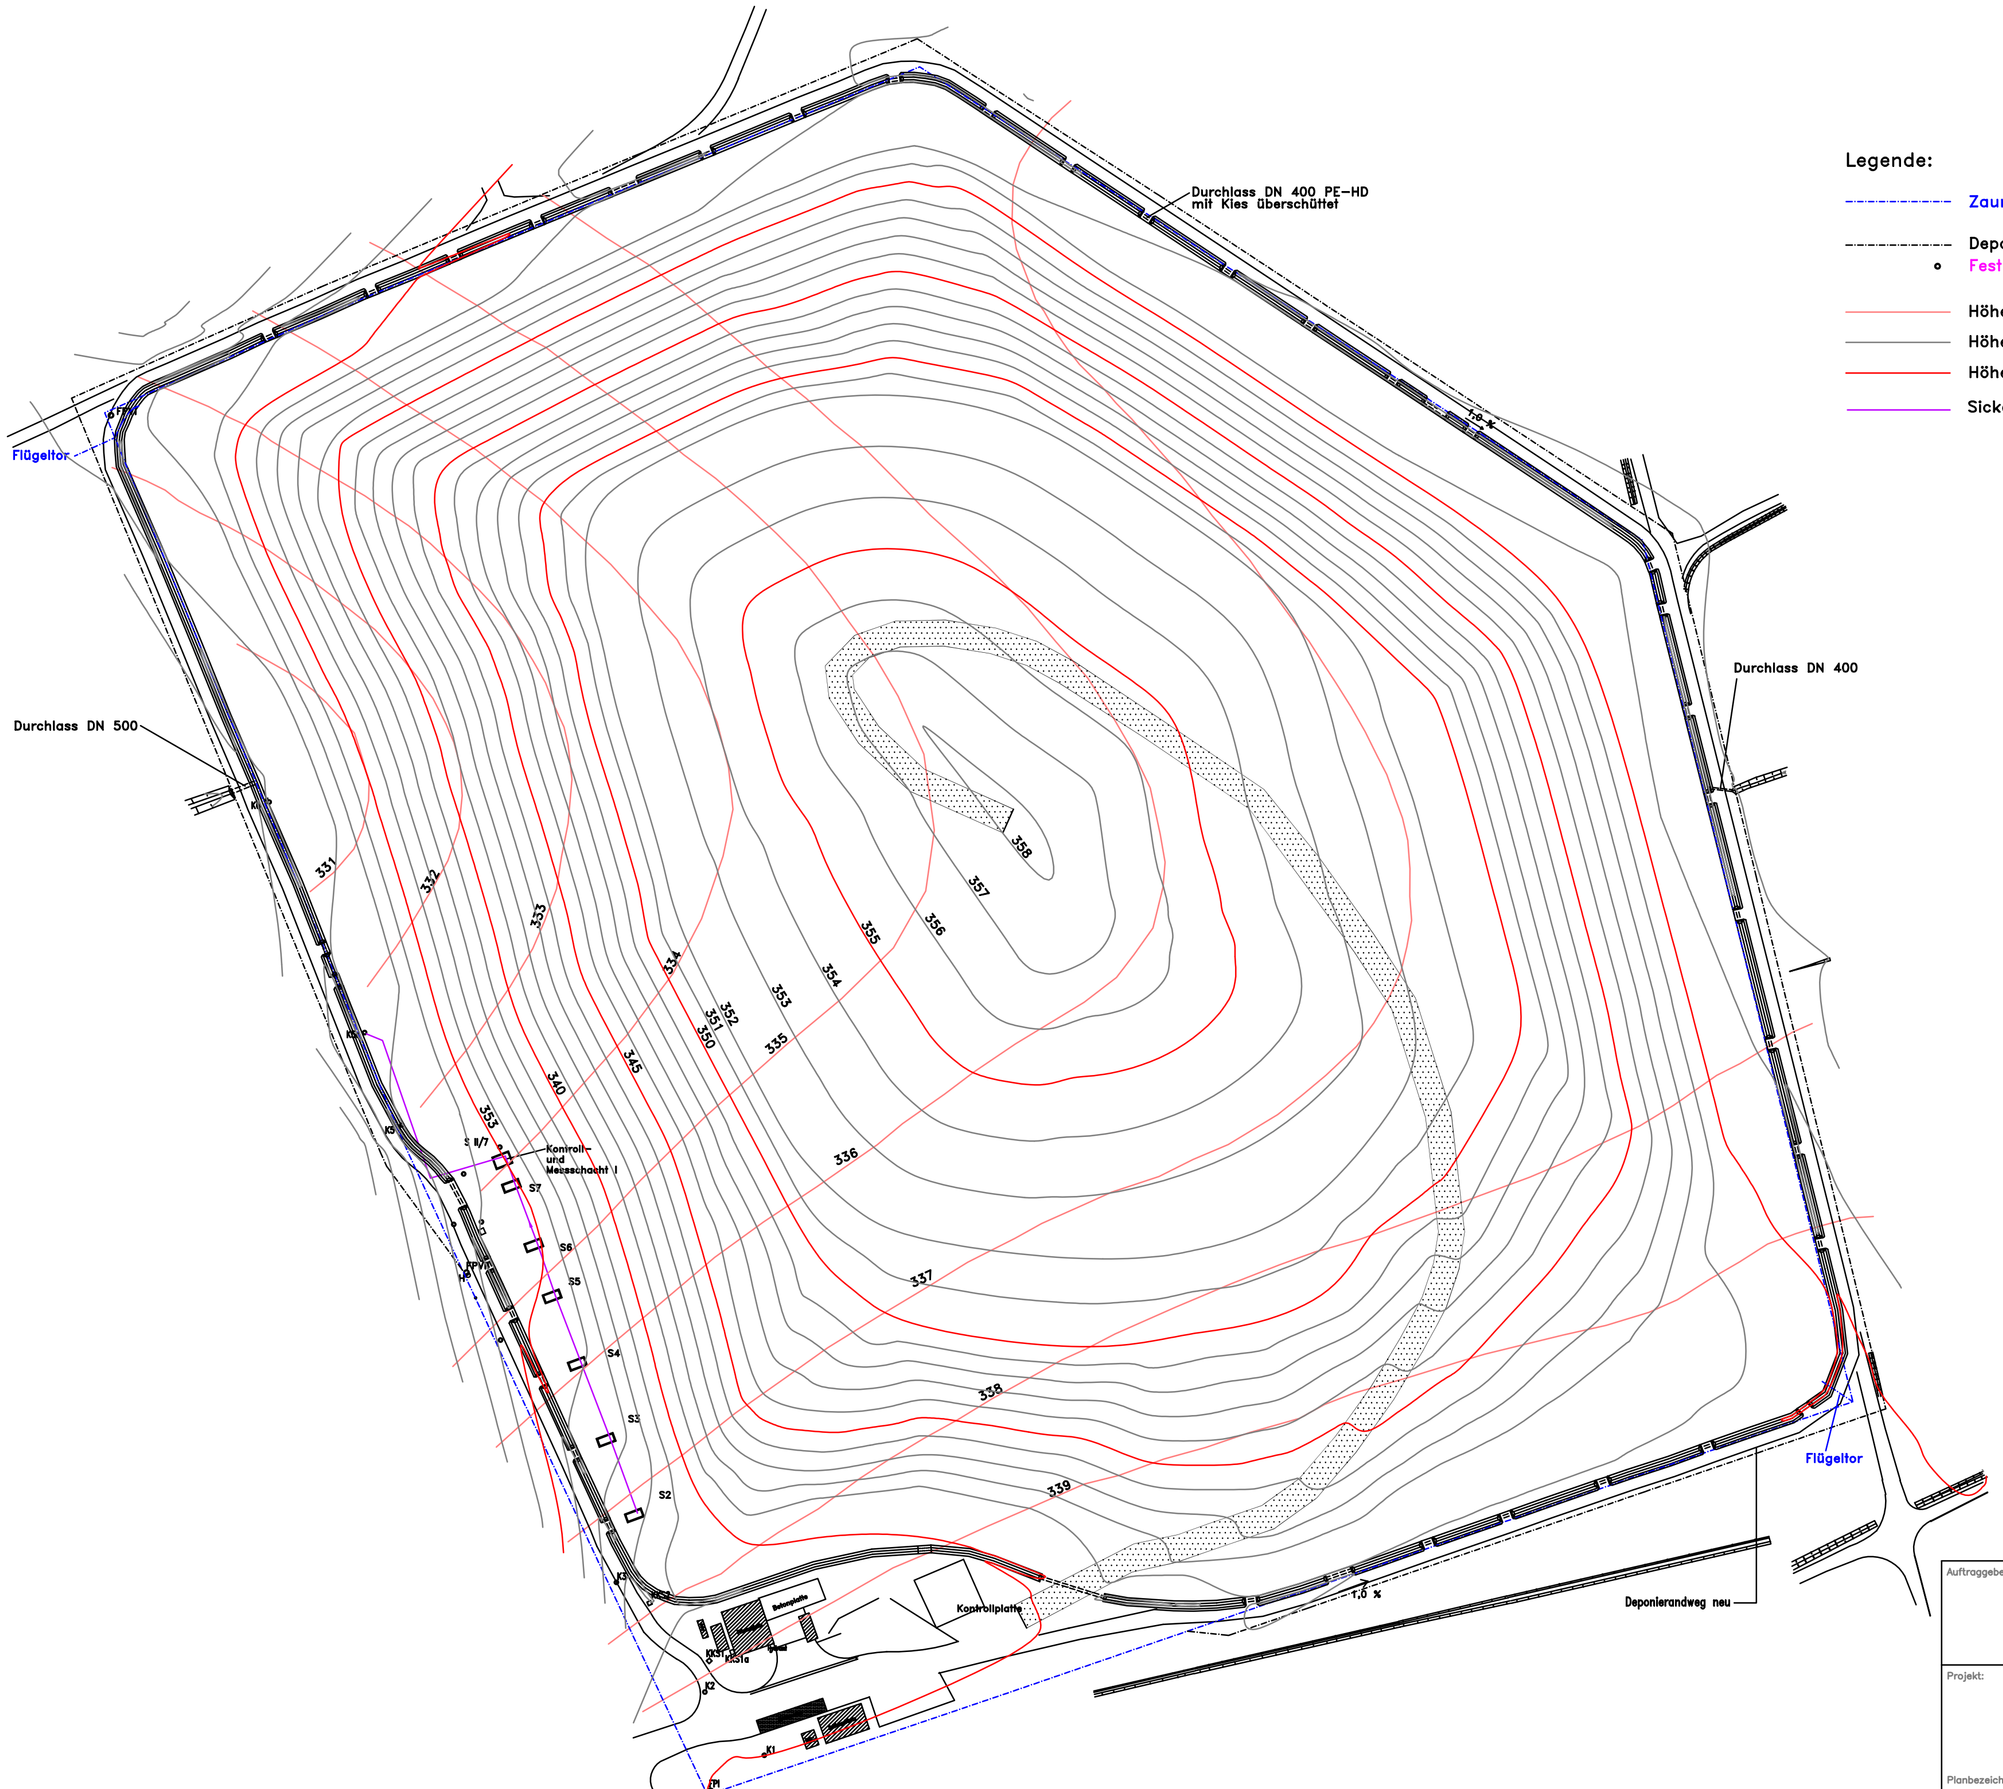

Legende:

- Zaun
- Deponiegrenze (neu)
- Festpunkt
- Höhe Deponiebasis
- Höhe OK Deponie 1m
- Höhe OK Deponie 5m
- Sickerwasserablaufleitung

Auftraggeber:	Planungsphase:
Projektarbeit Entgasungsplanung	Beispiel
	Maßstab: 1 : 1000
Projekt: Deponie	Plannummer:
	Archivnummer:
Planbezeichnung: Lageplan	Datei:
	bearb.:
	gez.:
	gepr.:

Ingenieurgruppe RUK Prof. Dr.-Ing. G. Rettenberger und Dipl.-Ing. S. Urban-Klaa Gbft
Begutachtung Beratung Projektplanung Projektmanagement Forschung für Kreislaufwirtschaft Deponietechnik Altlastensanierung
Stuttgart Trier Luxemburg
Ingenieurgruppe

E:\PLAENE\MUSTER\BAUSTEIN\LP_Deponie.dwg, - Datum: 10. Januar 2008