


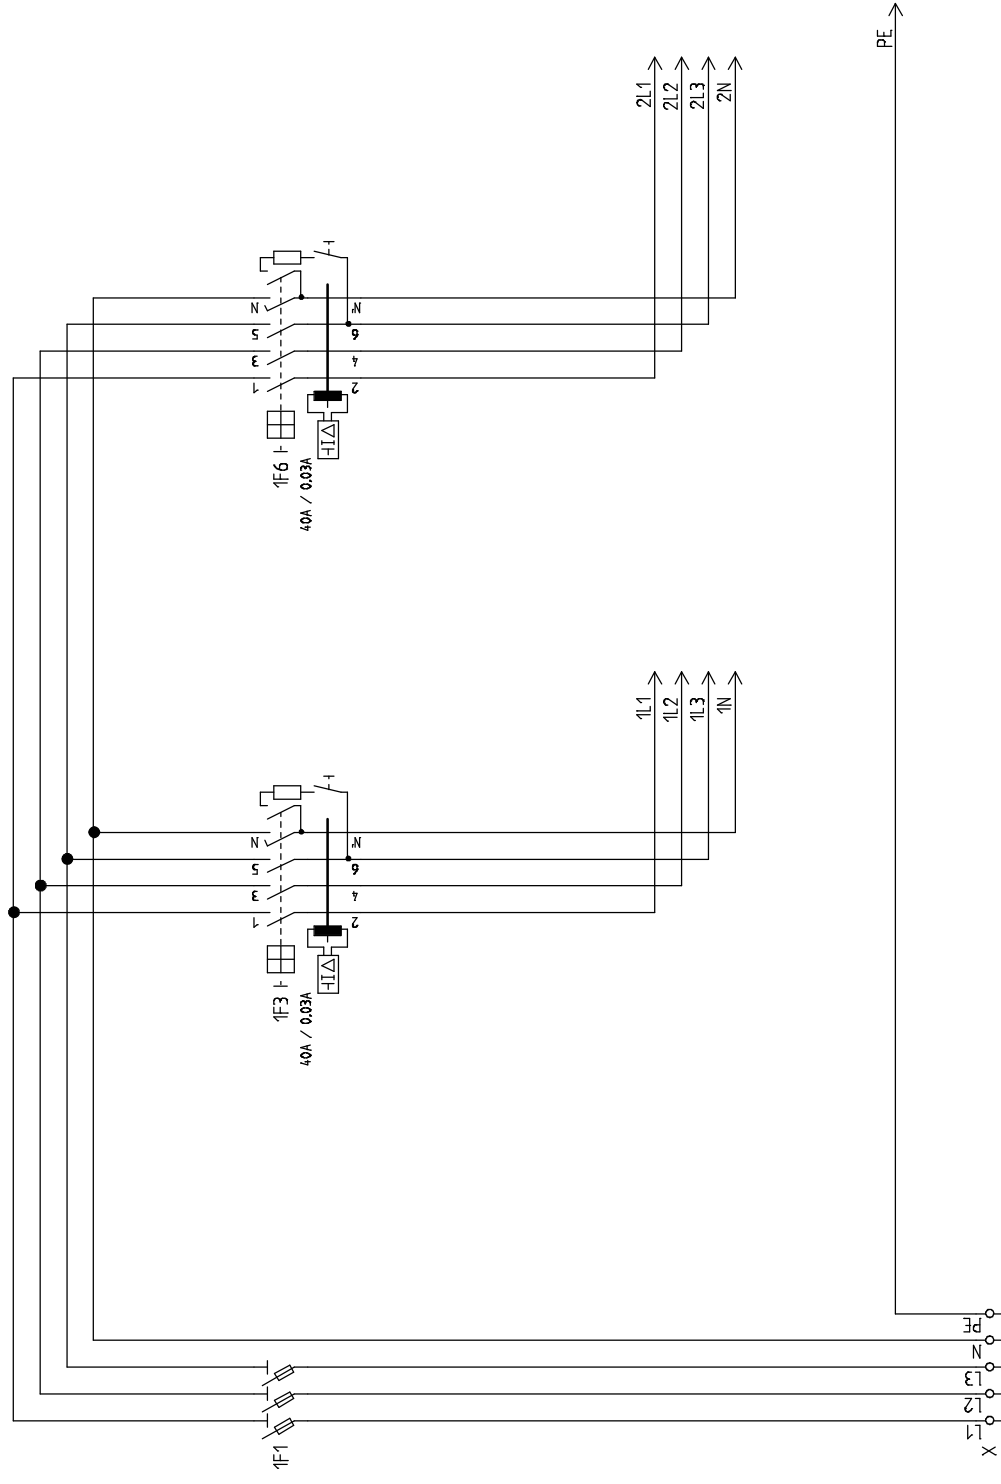

vorherige Seite:				Kunde		Projektbeschreibung		Blattbeschreibung		nächste Seite:	
Zustand	Änderung	Datum	Name	Projekt	Datum	Name	Proj.-Nr.:				
		19.5.2010		Bearb.	19.5.2010		Ort:				
				Gepr.			Standort		Zeichng.-Nr.:		
				Norm			Ers.f		Ers.d		Blatt: 1
							Unspr.				von 1