



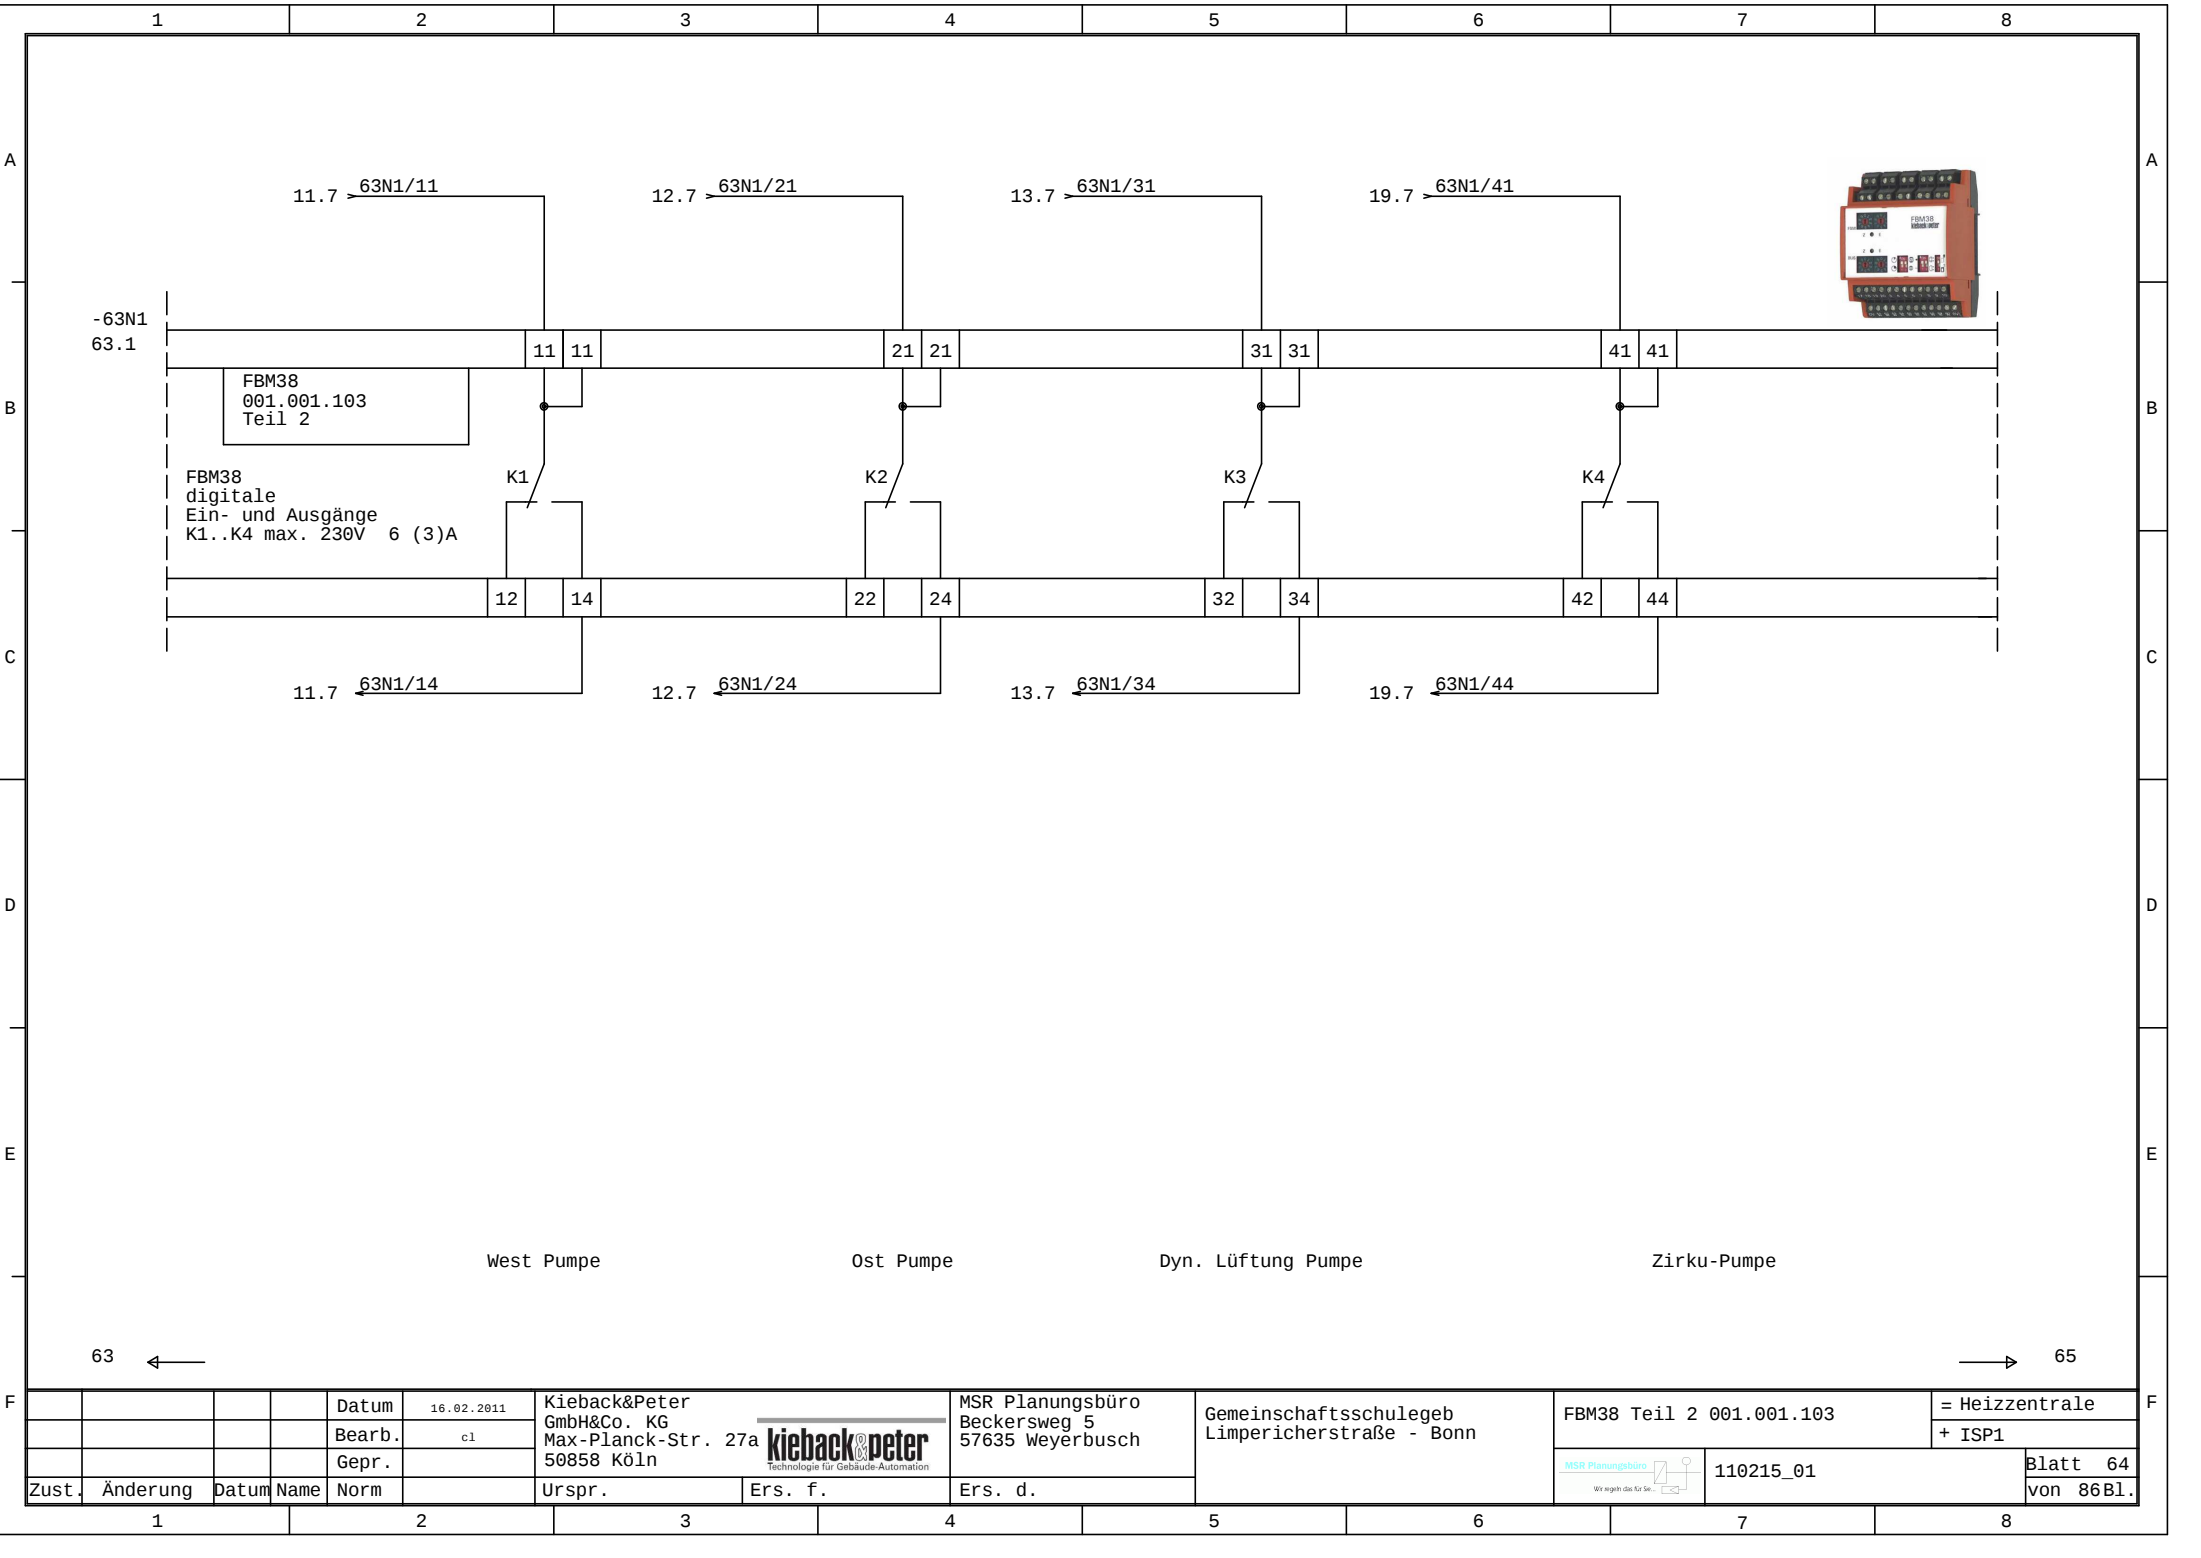

				Datum	16.02.2011	Kieback&Peter GmbH&Co. KG Max-Planck-Str. 27a 50858 Köln		MSR Planungsbüro Beckersweg 5 57635 Weyerbusch		Gemeinschaftsschulegeb Limpericherstraße - Bonn		FBM38 Teil 2 001.001.103		= Heizzentrale + ISP1	
				Bearb.	c1	k ieback&peter Technologie für Gebäude Automation						110215_01		Blatt 64 von 86Bl.	
				Gepr.		Urspr.		Ers. f.		Ers. d.					
Zust.	Änderung	Datum	Name	Norm											

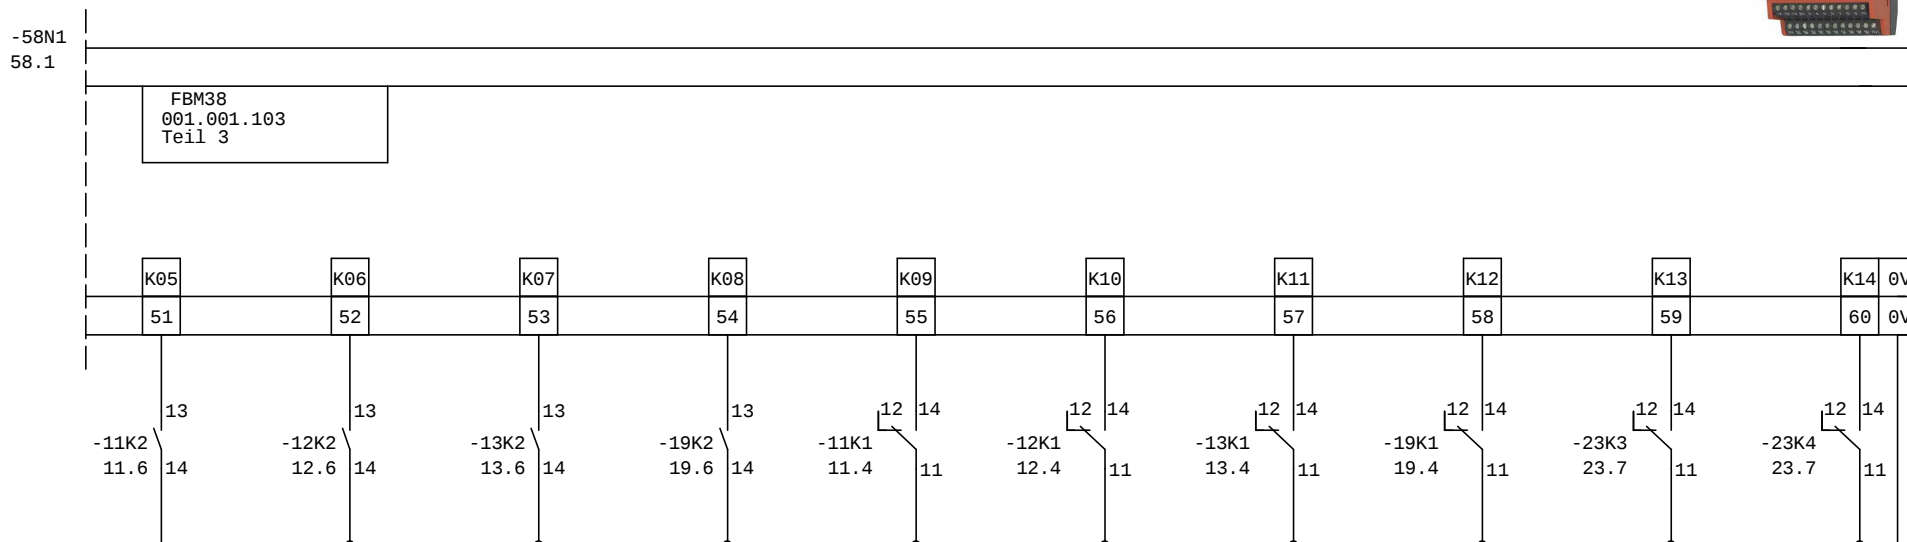

BSK-06-ABL
Zu

				Datum	16.02.2011	Kieback&Peter GmbH&Co. KG Max-Planck-Str. 27a 50858 Köln		MSR Planungsbüro Beckersweg 5 57635 Weyerbusch	Gemeinschaftsschulegeb Limpericherstraße - Bonn	FBM38 Teil 3 001.001.103	= Heizzentrale	
			Bearb.	c1							+ ISP1	
			Gepr.									
Zust.	Änderung	Datum	Name	Norm		Urspr.	Ers. f.	Ers. d.		 MSR Planungsbüro Wir sorgen für Sie.	110215_01	Blatt 65 von 86Bl