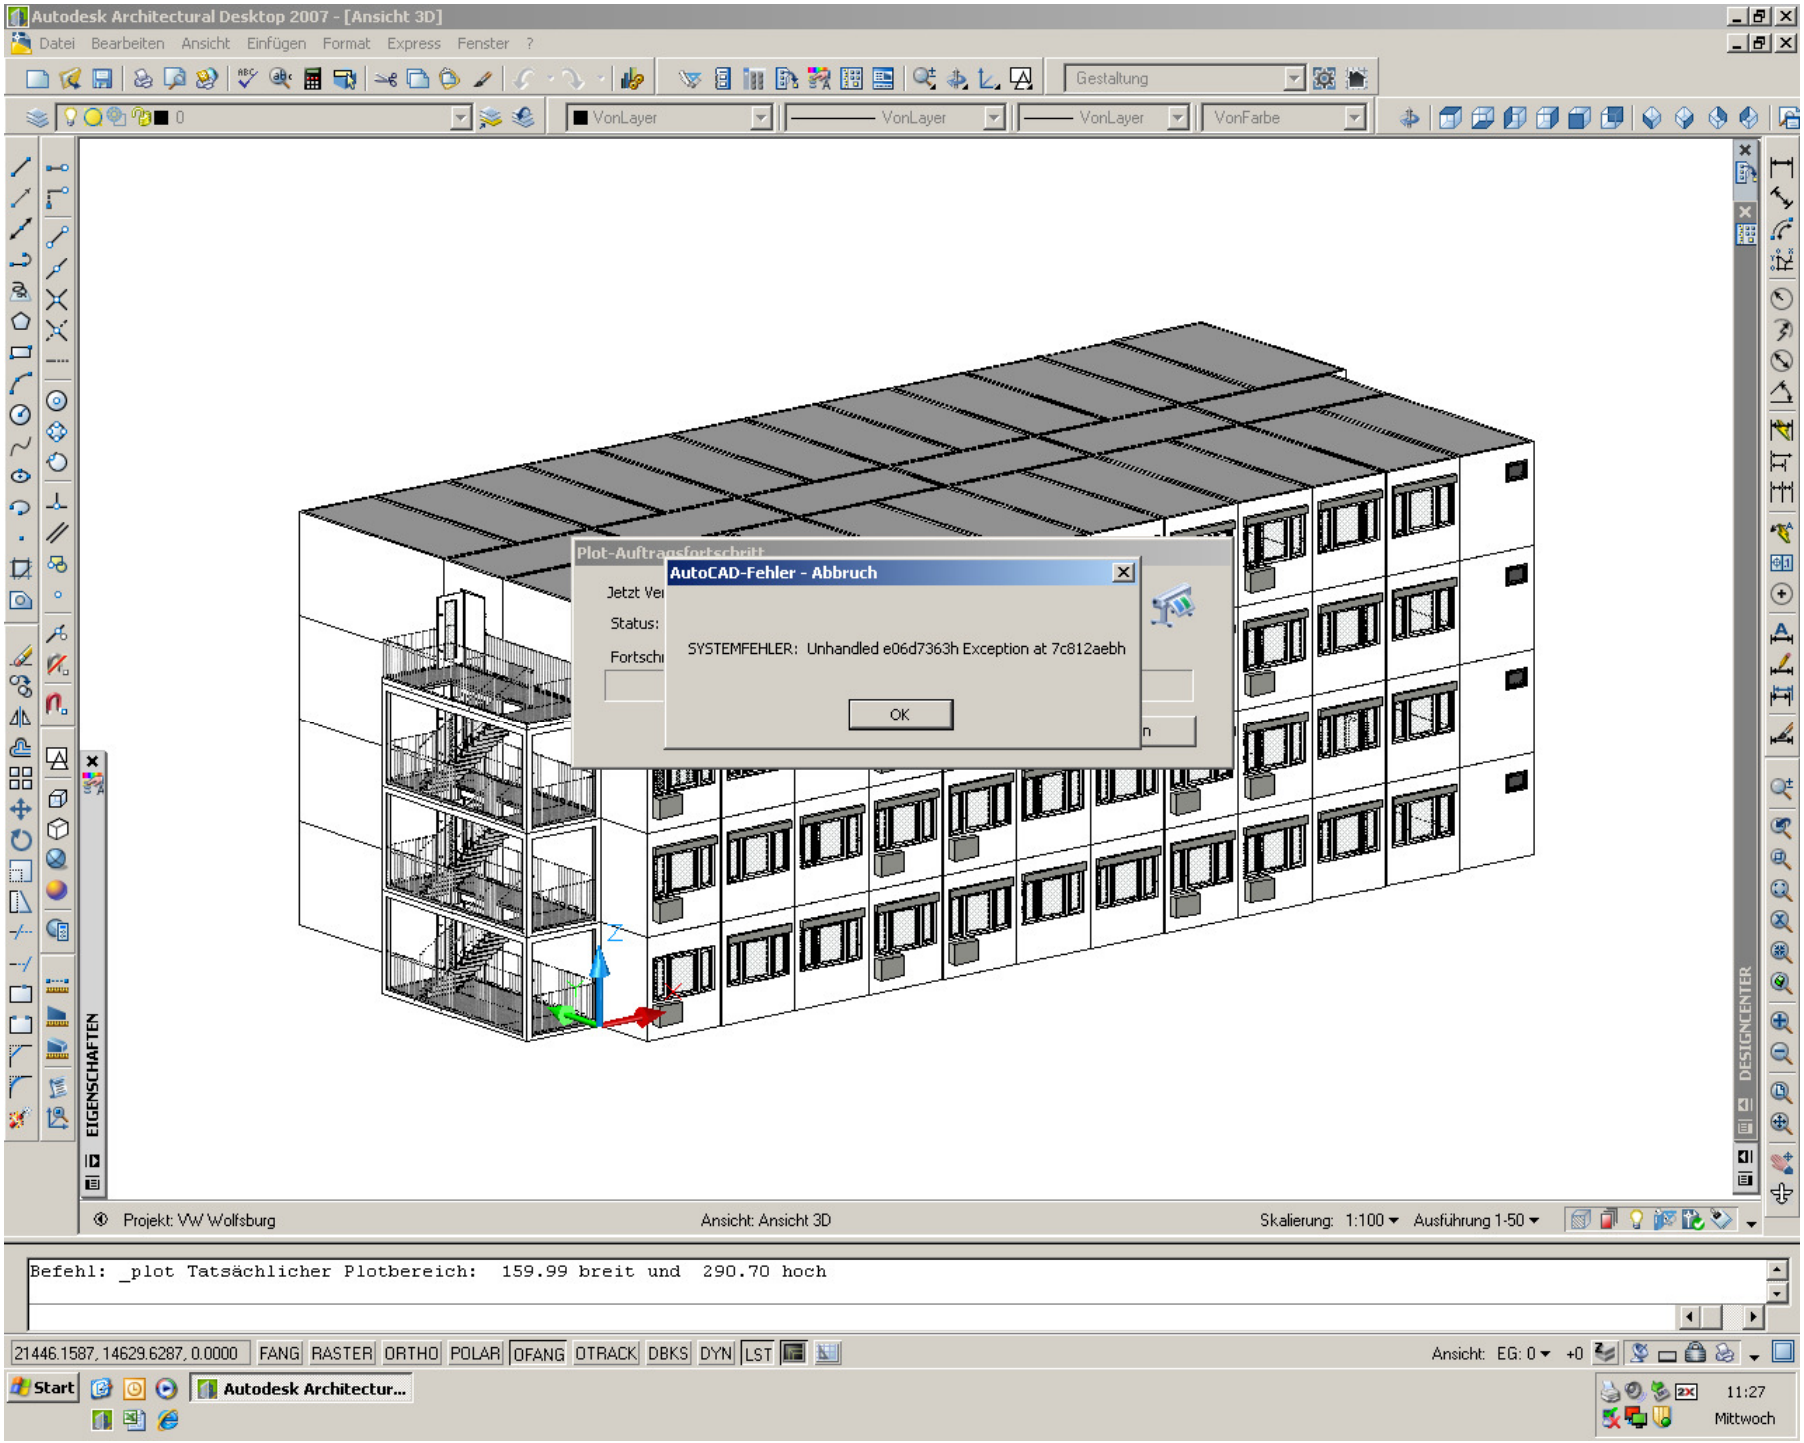
Autodesk Architectural Desktop 2007 - [Ansicht 3D]
Datei Bearbeiten Ansicht Einfügen Format Express Fenster ?
Gestaltung
VonLayer
VonFarbe
Plot-Auftragsfortschritt
Jetzt Ver
Status:
Fortschr
AutoCAD-Fehler - Abbruch
SYSTEMFEHLER: Unhandled e06d7363h Exception at 7c812aebh
OK
EIGENSCHAFTEN
DESIGNCENTER
Projekt: VW Wolfsburg
Ansicht: Ansicht 3D
Skalierung: 1:100
Ausführung 1-50
Befehl: _plot Tatsächlicher Plotbereich: 159.99 breit und 290.70 hoch
21446.1587, 14629.6287, 0.0000
FANG RASTER ORTHO POLAR OFANG OTRACK DBKS DYN LST
Ansicht: EG: 0
+0
Start
Autodesk Architectur...
11:27
Mittwoch