


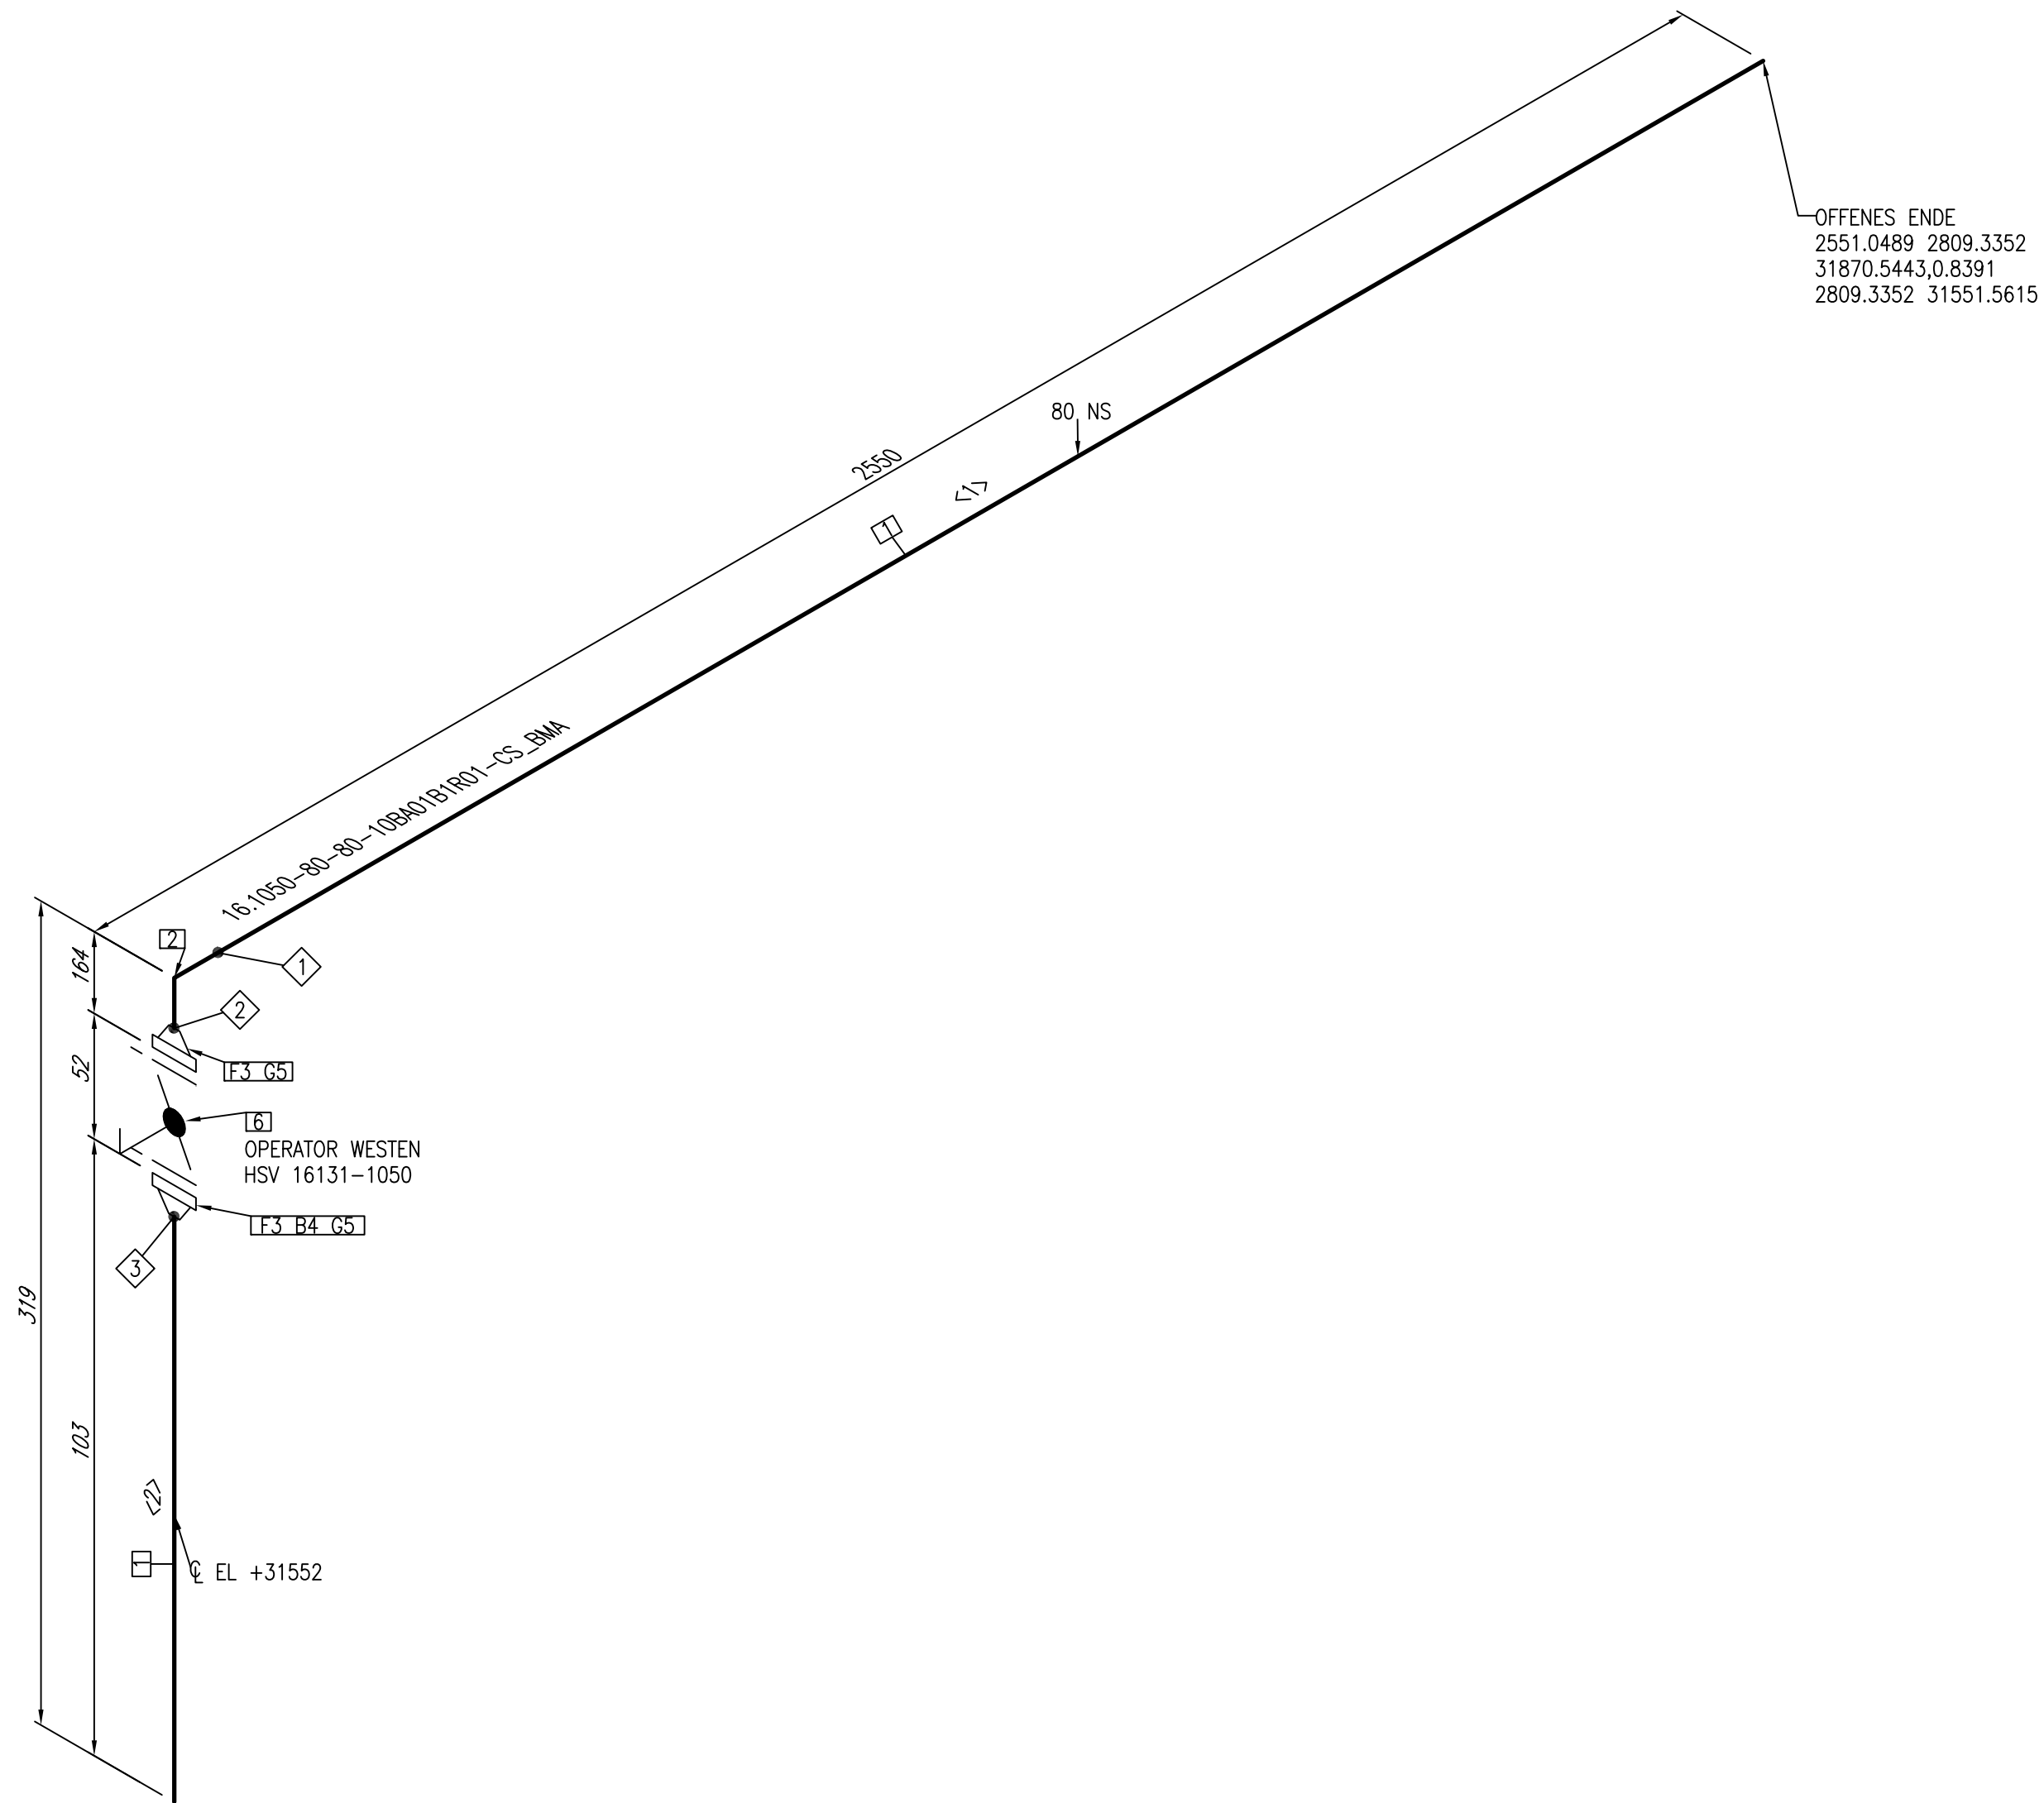

|      |              |          |     |      |     |                   |            |
|------|--------------|----------|-----|------|-----|-------------------|------------|
|      |              |          |     |      |     | DIENST            | 2014-07-11 |
|      |              |          |     |      |     | ROHRKLASSE        | 5 509 770  |
|      |              |          |     |      |     | MAX. DRUCK        |            |
|      |              |          |     |      |     | MAX. TEMPERATUR   |            |
|      |              |          |     |      |     | P&ID-DWG          |            |
|      |              | 07.11.14 |     |      |     | ISOLIERUNGSKLASSE | 2014-07-11 |
| REV. | BESCHREIBUNG | DATUM    | GEZ | GEPR | GEN | ISOLIERUNGSSTÄRKE | 16.1050-80 |

|                                 |                     |                        |           |  |
|---------------------------------|---------------------|------------------------|-----------|--|
| PROJEKTNAME:                    |                     |                        |           |  |
| TITEL:                          |                     |                        |           |  |
| ZEICHNUNGSNUMMER:<br>16.1050-80 |                     |                        |           |  |
| LINIENNR.:                      | FLÄCHE:             | EINHEIT:<br>2014-07-11 | TYP:      |  |
| AUFTRAGSNUMMER:<br>16.1050-80   | MASSSTAB:<br>N.T.S. | PLAN:<br>1 VON 1       | REV.<br>0 |  |