


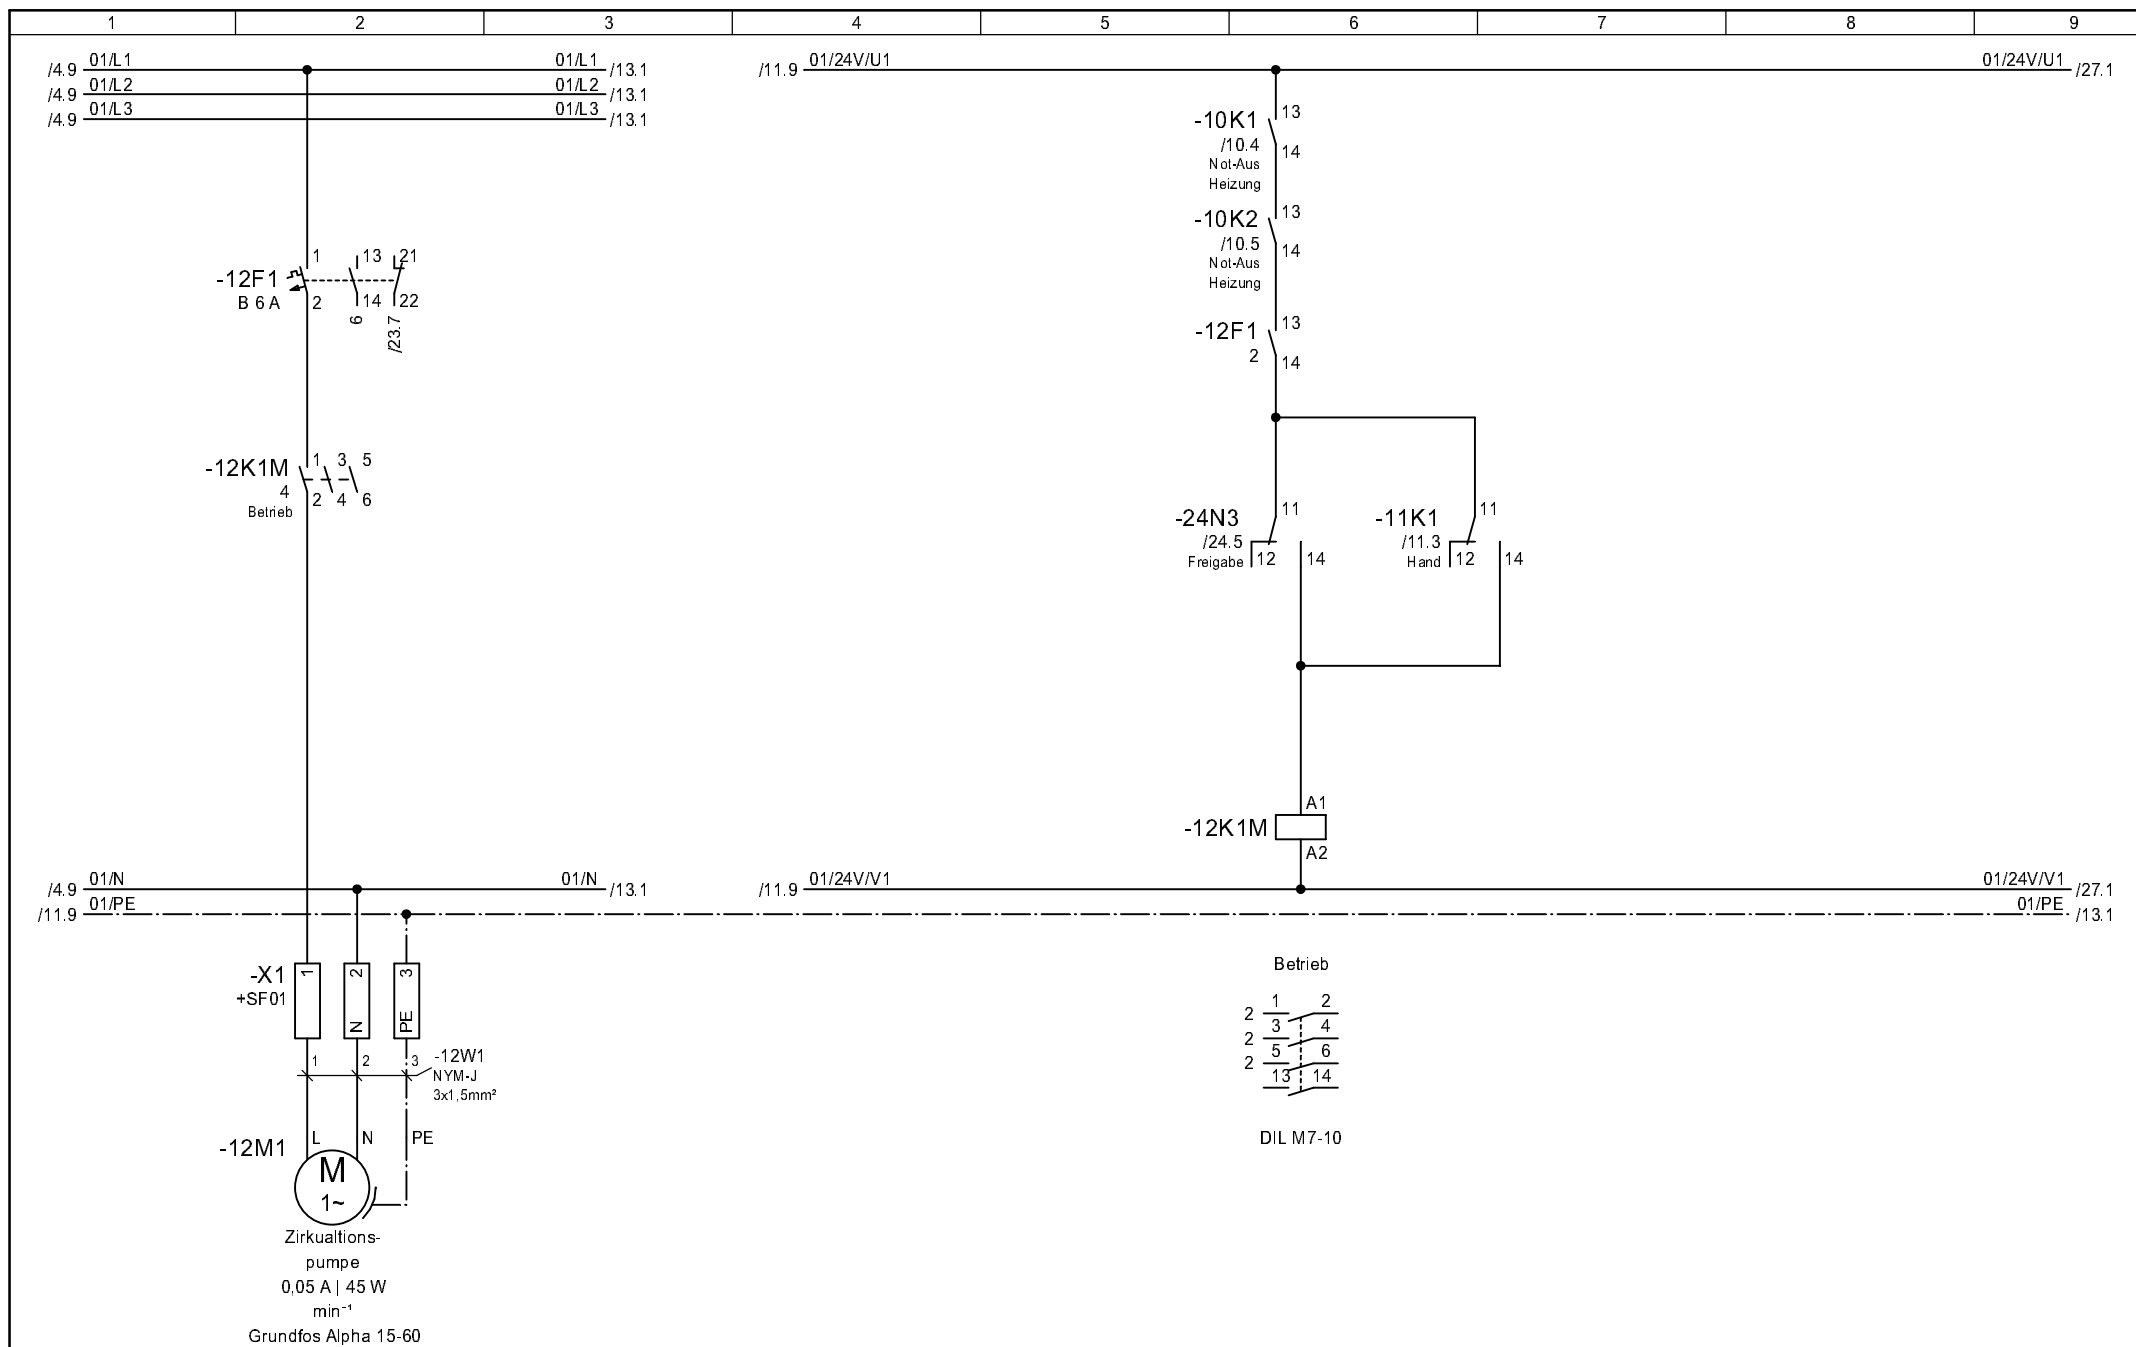

c	Plotdatum	10.01.2012	Datum	10.05.2010	Dier		Stromlaufplan: Pumpe Zirkulationspumpe		=IS01		Blatt-Nr.
b			Bearb.						+SF01		SP-12
a			Gepr.						B111111=IS01		von SP-27
	Änderung	Datum	Name	Norm	Ersatz durch:	Ersatz für:	Ursprung:		Heizung		