


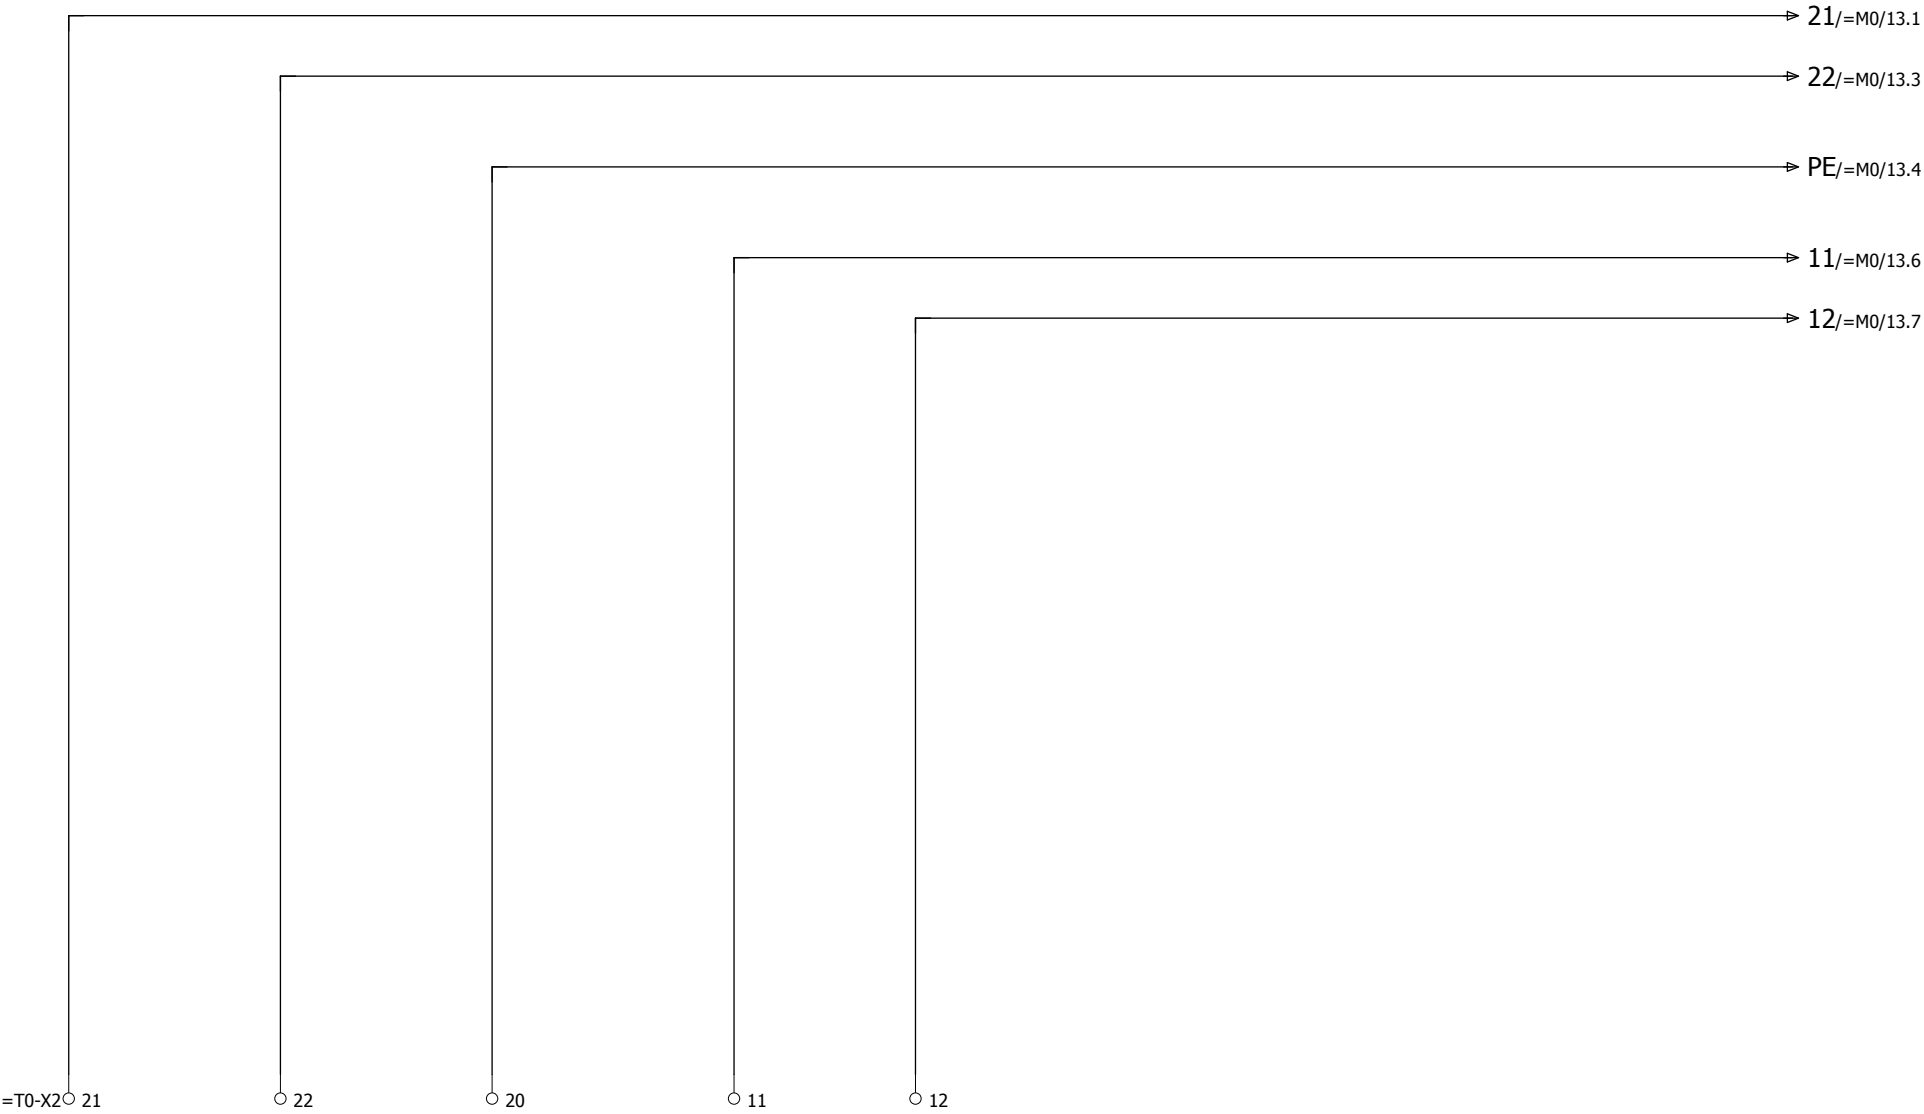


Einspeisung
Extren T0 -> M0

Klemmenplan

ESSK002D

[illegible]

			Datum	06.02.06	Kom : CD01-0045A/07.03.1 Kunde : OAO DSK "Avtoban" Asphaltmischanlage	Ammann Asphalt D- 31061 Alfeld	=T0-X2	E0 A 0130 04	832966/07.03.1	= T0
			Bearb.					Schaltschrank E0	+	
Änderung	Datum	Name	Norm	A3_13P_D/2005-12-01					ANG_SAP AMI\RBR\ANGEBOTE	Bl.

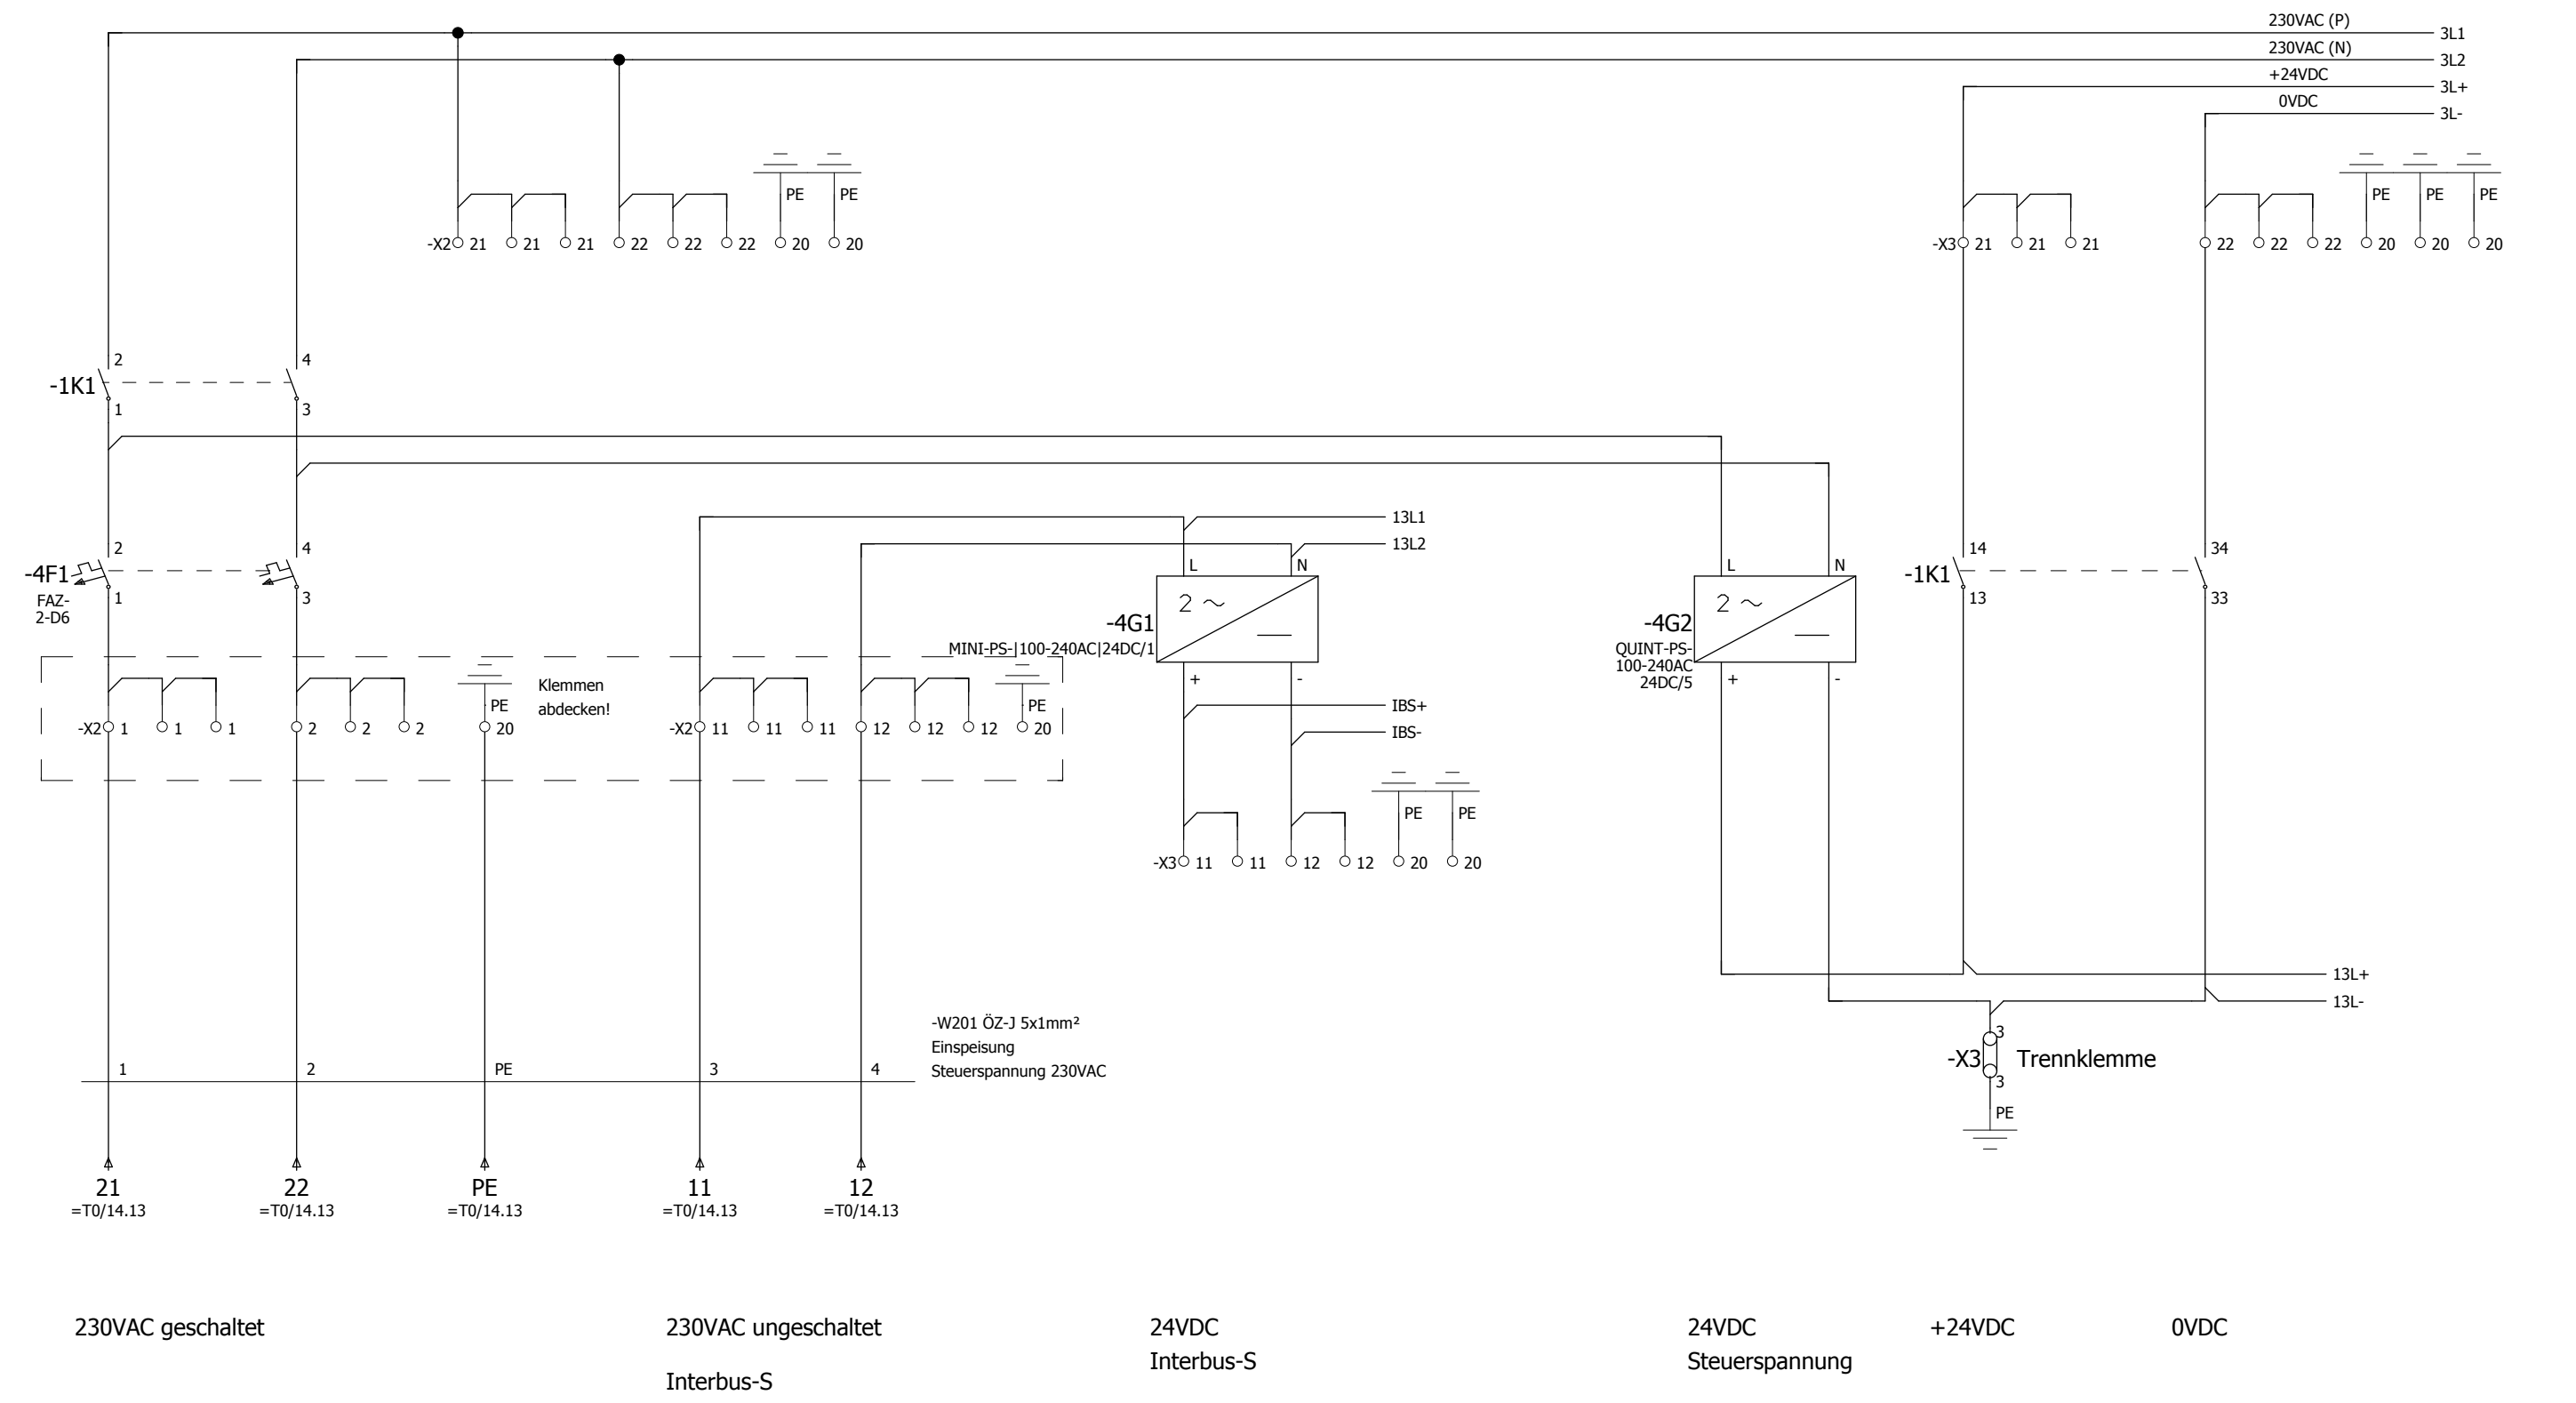

			Datum	06.02.06	Kom : CD01-0045A/07.03.1 Kunde : OAO DSK "Avtoban" Asphaltmisanlage	Ammann Asphalt D- 31061 Alfeld	Einspeisung Steuerspannung	E0 A 0130 04	832966/07.03.1	= M0
			Bearb.					Schaltschrank E0		+
			Erst.					ANG_SAP AMI\RBR\ANGEBOTE		Bl.
Änderung	Datum	Name	Norm	A3_13P_D/2005-12-01	St_einsp\Stand1 V1.0 #XLS_TAB!11					13

Leistenbezeichnung

$$=M0-X2$$
[illegible]

Klemmenplan