


Achse L  
als Zwangsführung

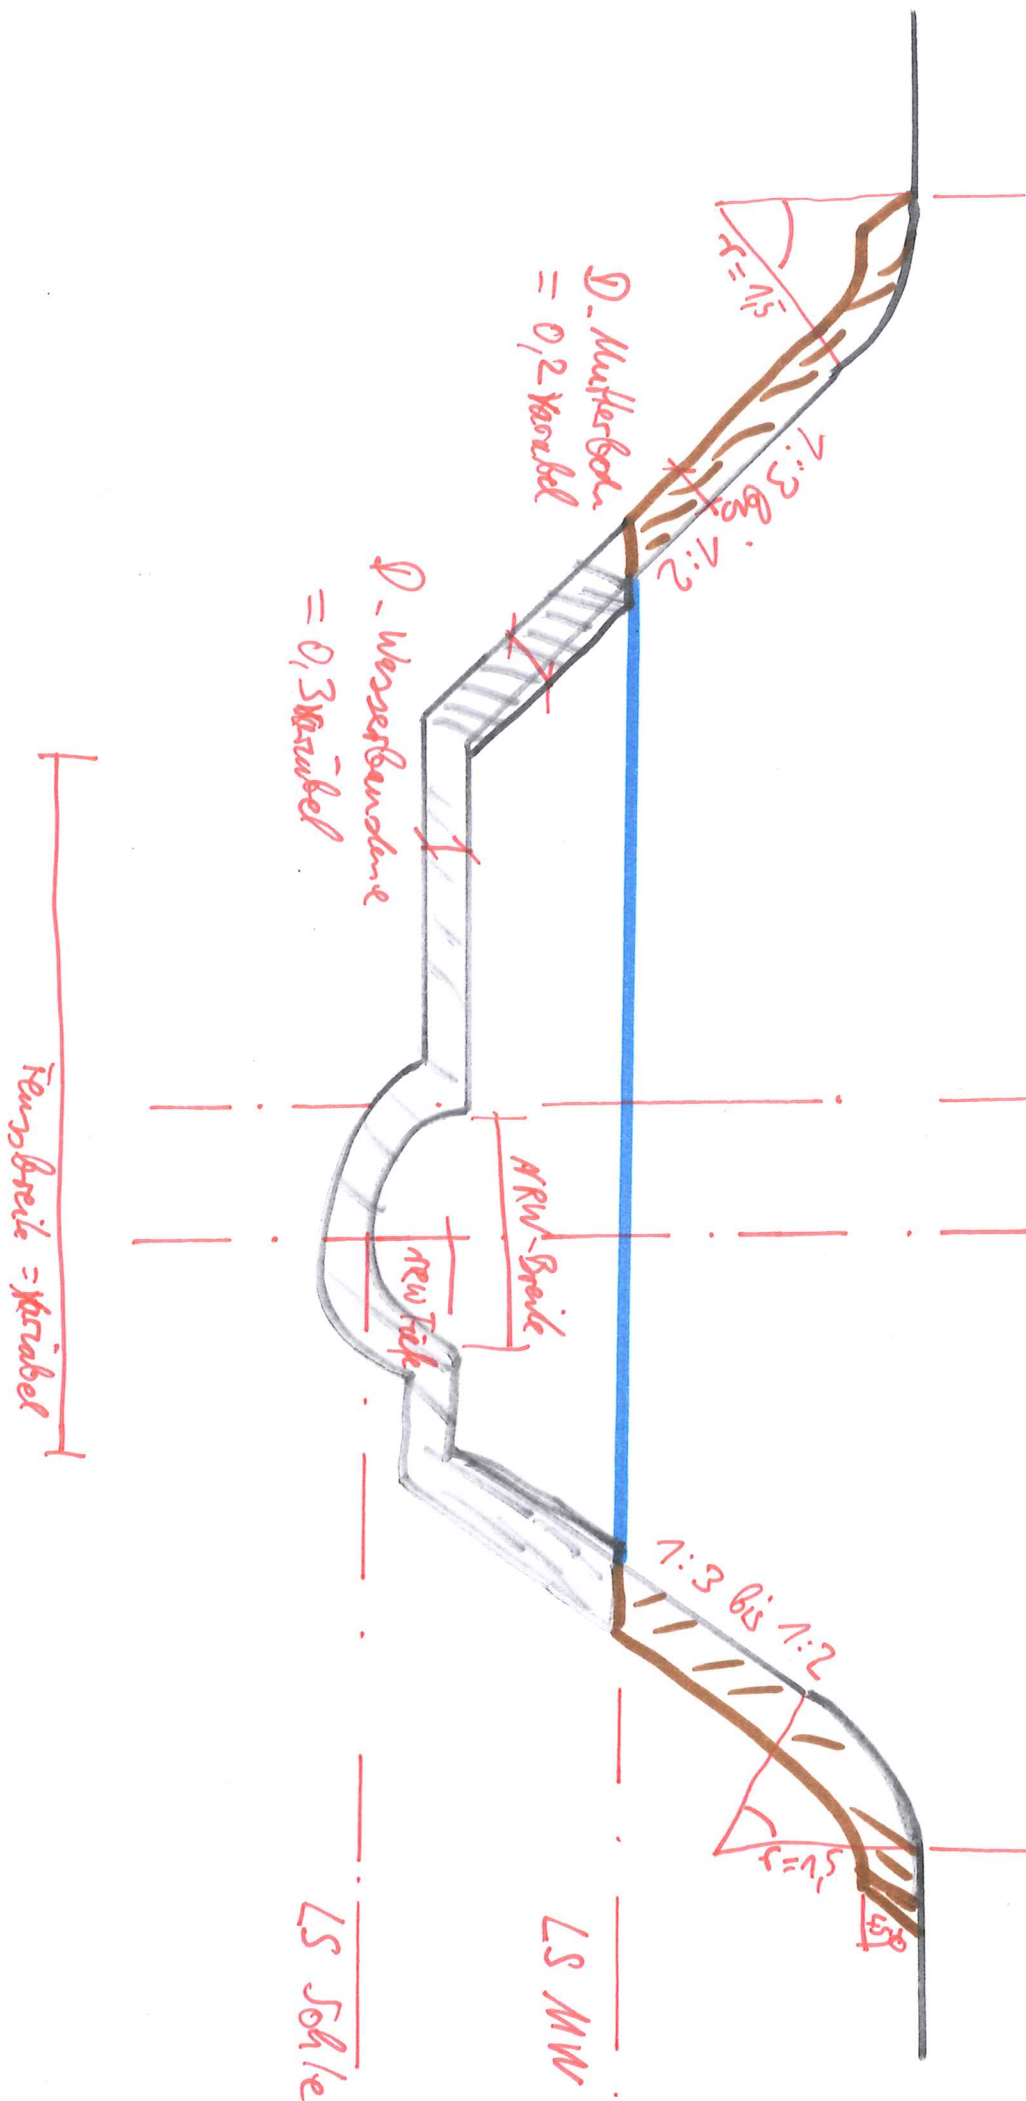

Achse Fluss

Achse NWR

Achse R  
als Zwangsführung  
↳ überschreibt  
Böschungenerosion

LS Sohle

LS MW