




COORDINATES AND ELEVATIONS IN MM		
COORDINATE SYSTEM ACCORDING TO PIPING-GUIDE-DRAWINGS (RAZ)		
PRIMARY SUPPORTS:		
Pipe Slide	Pipe Guide	Pipe Anchor

OFFENES ENDE
W 1243
N 909
EL +0

OK
Das Rohr wird beim
Holländer um
17mm verlängert

FEHLER:
Das Rohr wird bei der
Armatur nicht um die 17mm
verlängert!

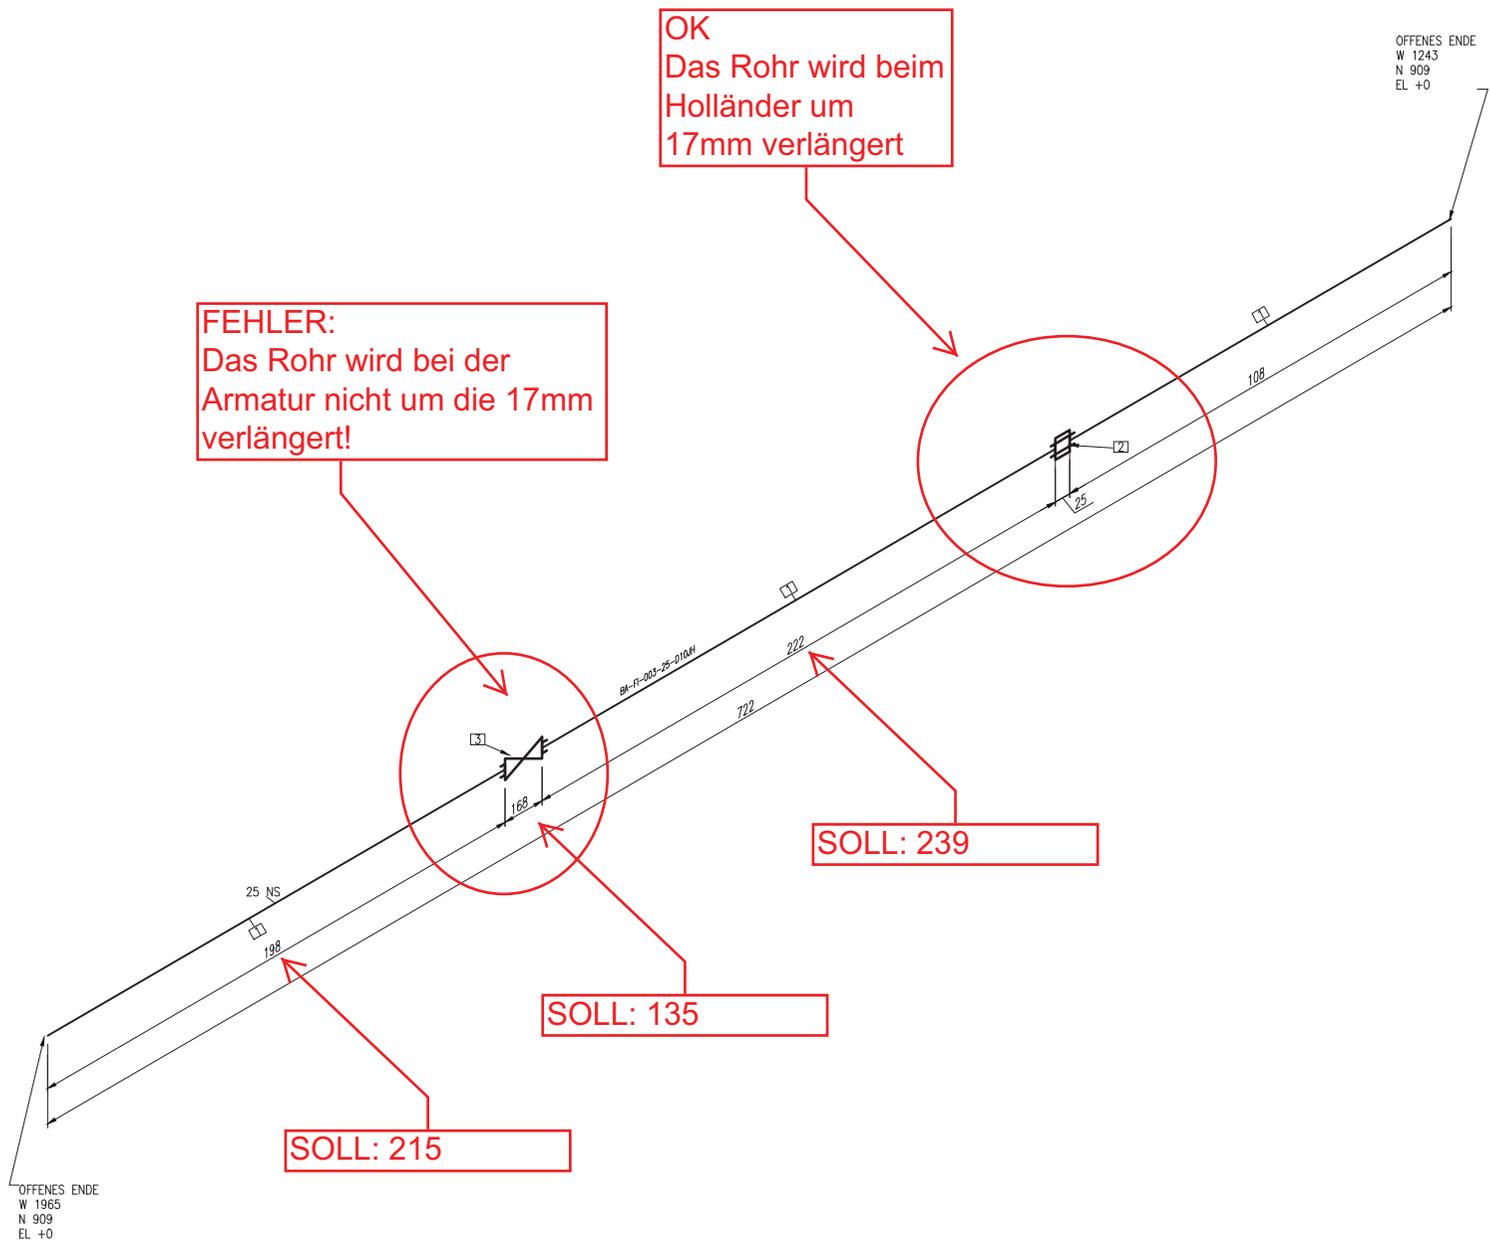

SOLL: 239

SOLL: 135

SOLL: 215

OFFENES ENDE
W 1965
N 909
EL +0