


mögliche Erweiterung

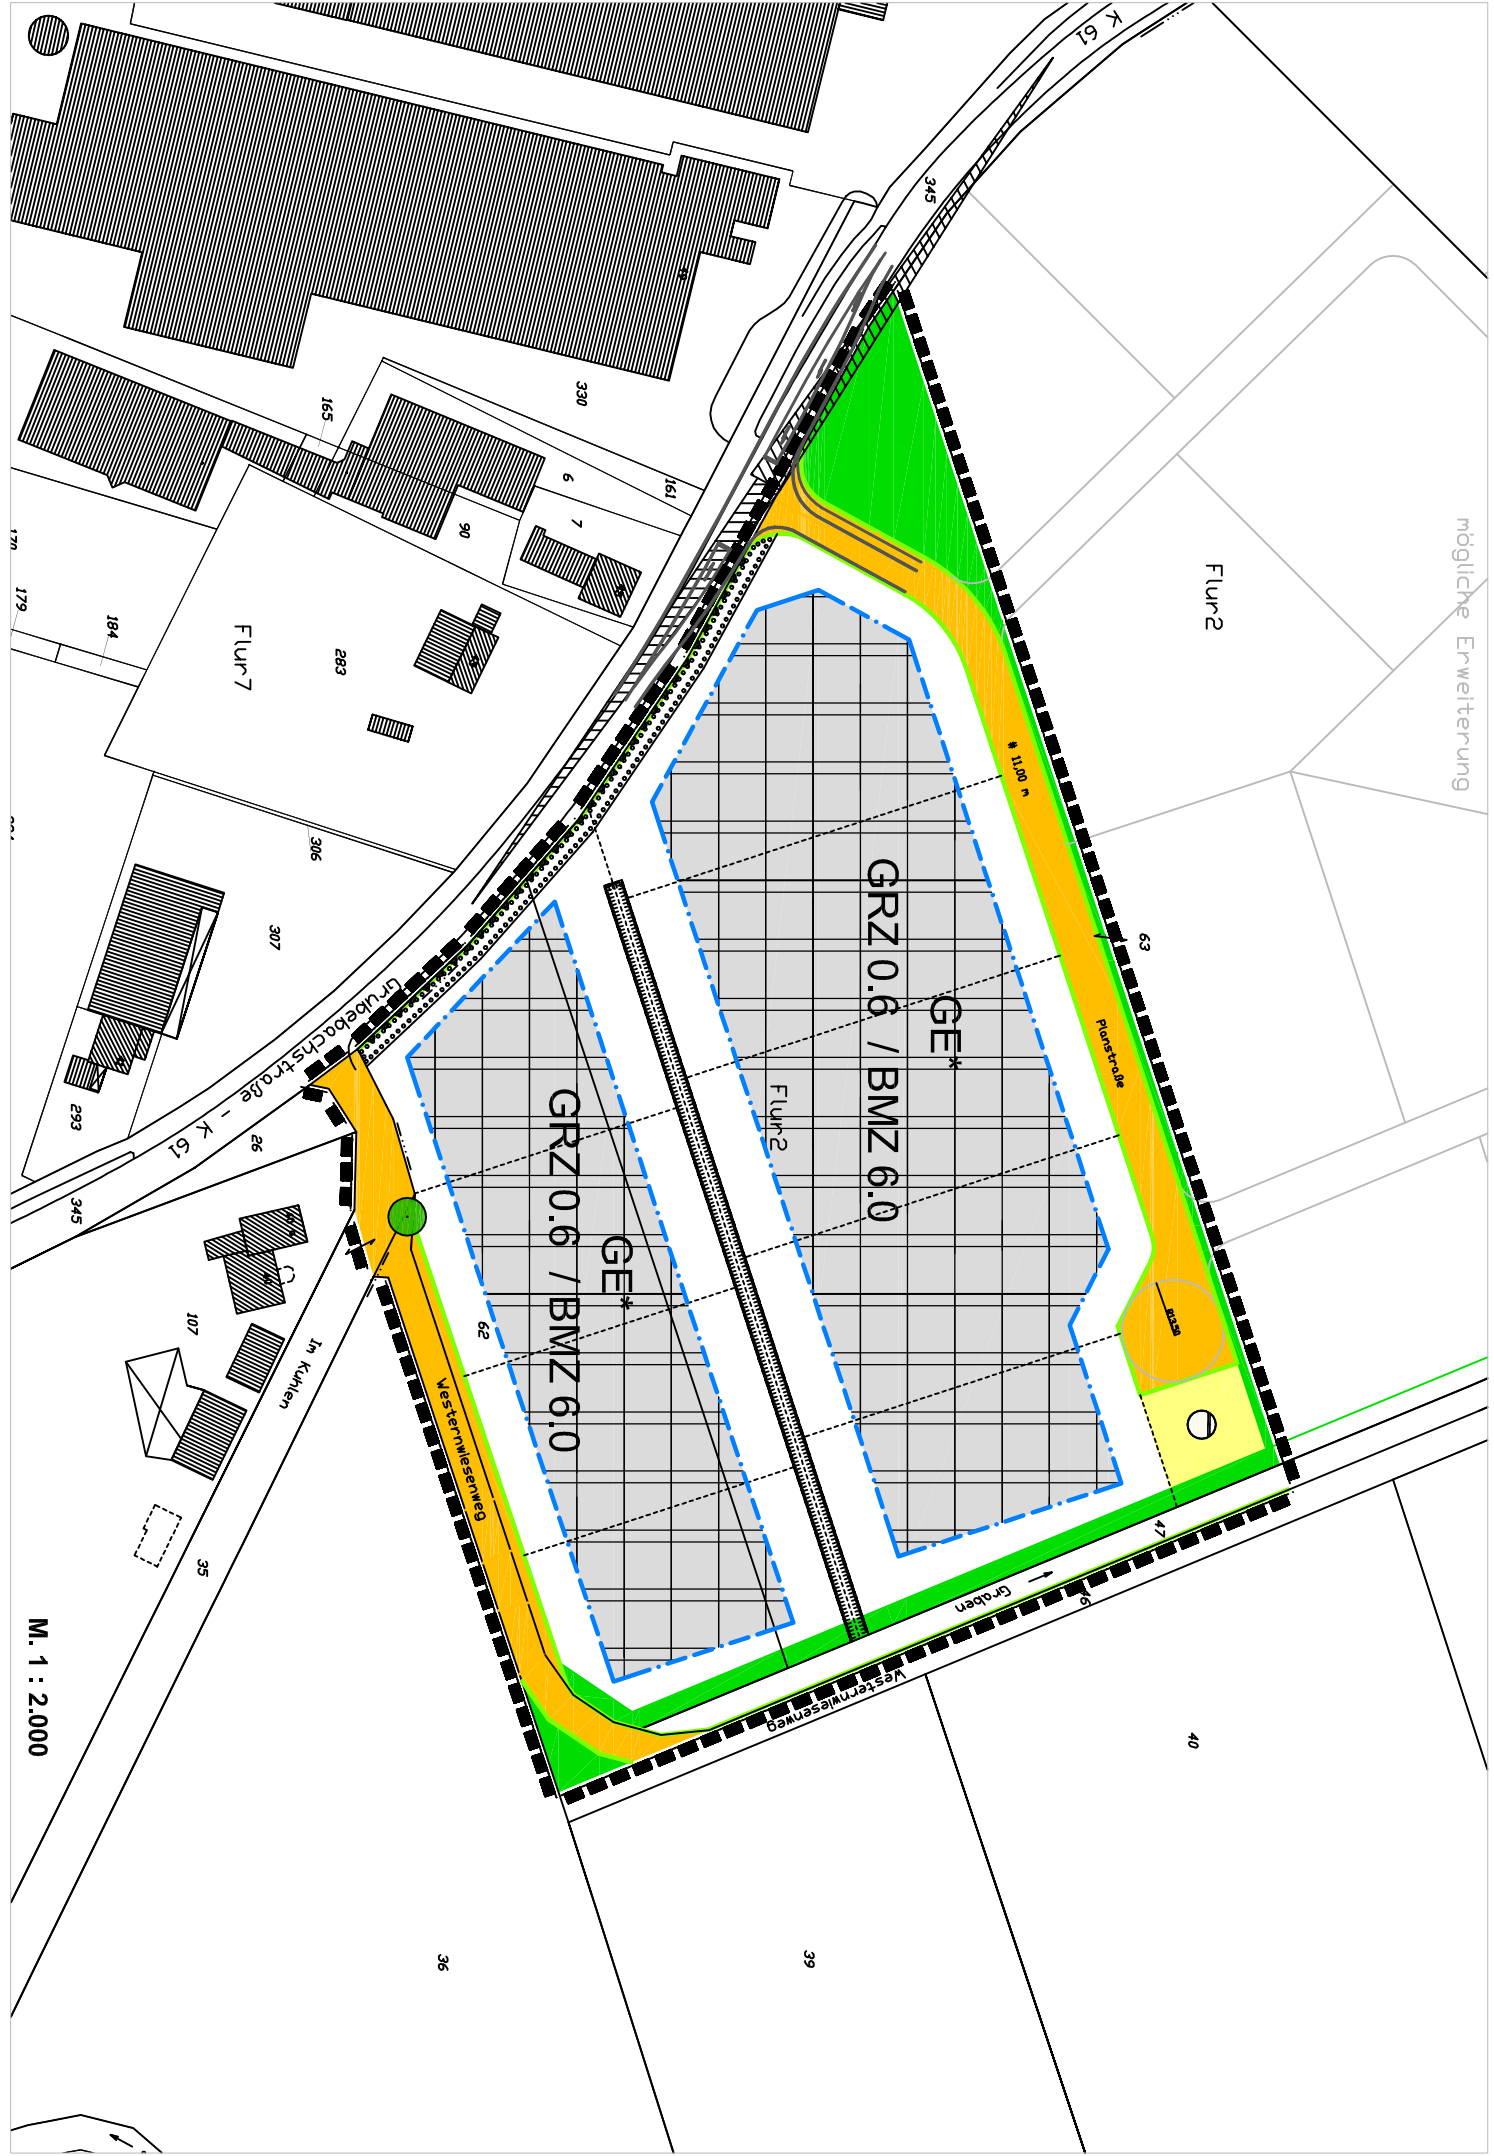

M. 1 : 2.000