


**DETAIL A**  
 Überströmelement  
 Größen und Längen nach Angabe TGA (s. Trockenbau-Übersichtspläne)

Schallschutzanforderung Raumabschluß:  $R'w \geq 42\text{dB}$ ,  $Rw,P \geq 52\text{dB}$

SANITÄRANLAGEN OGs, POSTVERTEILSTELLE NORDKERN  
 F--WXXX\_ARC5DE\_GRAFR\_87....91, F--W-1X\_ARAC5UB\_GRAFR\_01,...

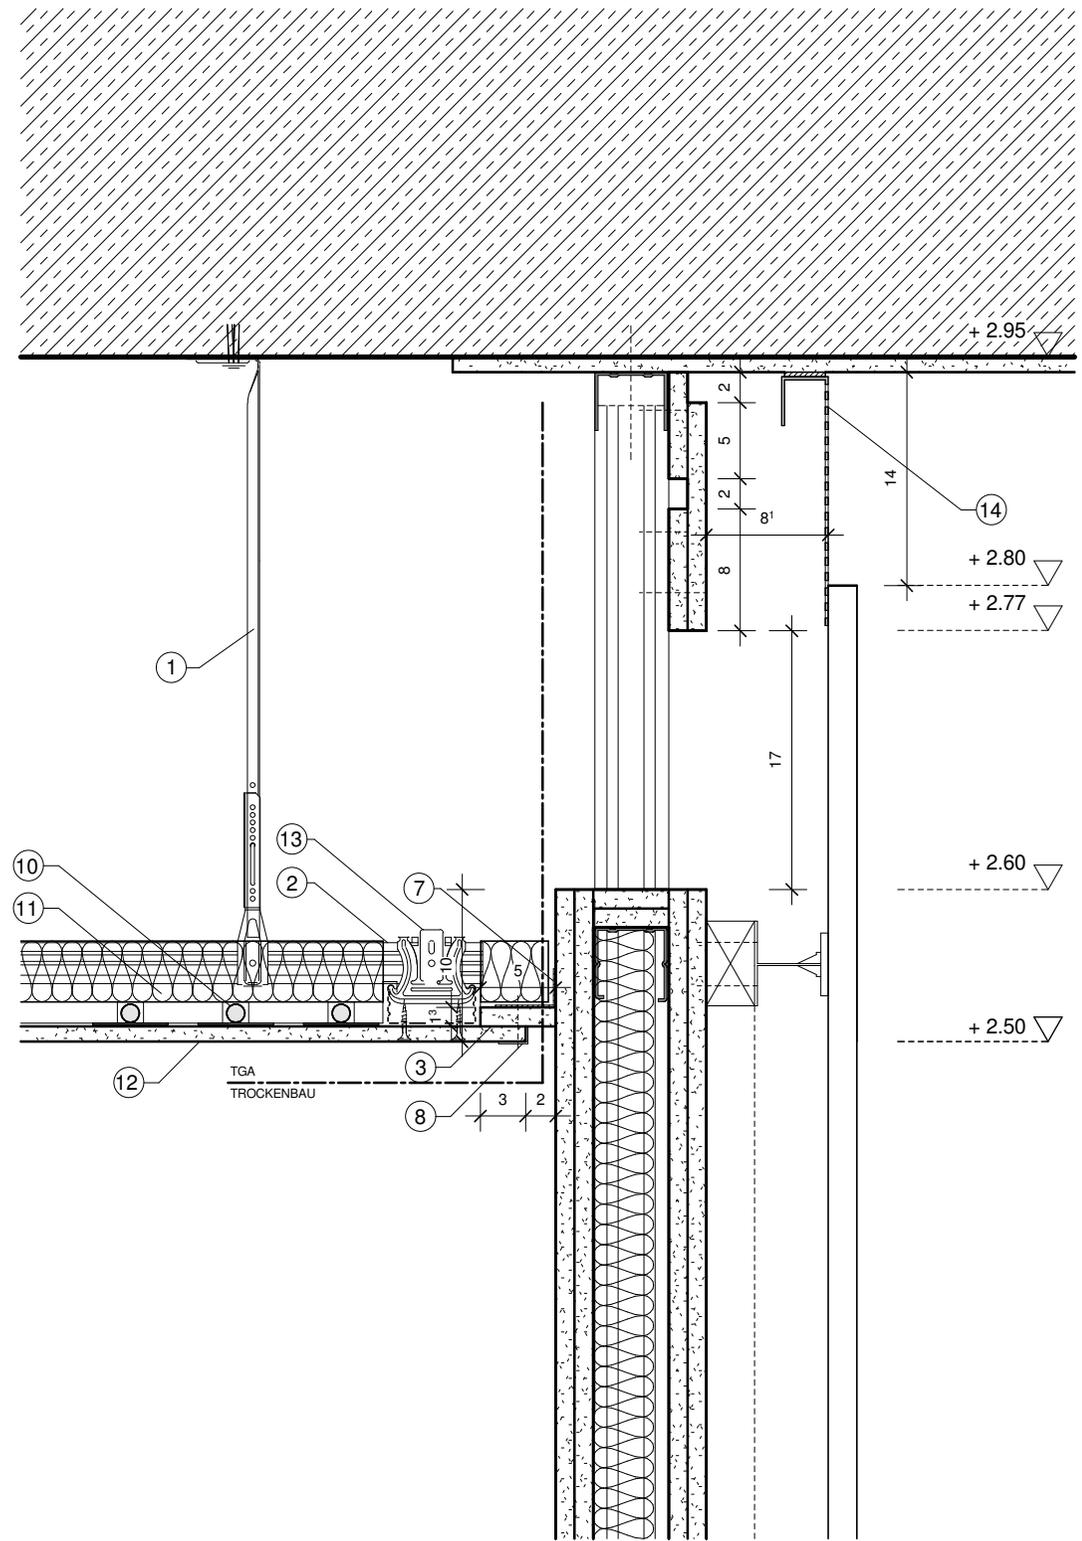

**DETAIL B**  
 Überströmung in gekrümmter/gerader Wand (Abluft Büros)  
 Freier Querschnitt nach Angabe TGA:  $0.35\text{m}^2$  im Regelgeschoss;  $0.47\text{m}^2$  im 13.OG  
 $L = 3.00\text{m}$ ,  $H = 0.17\text{m}$  (s. Trockenbau-Übersichtspläne)  
 Schallschutzanforderung Raumabschluß:  $R'w \geq 45\text{dB}$ ,  $Rw,P \geq 54\text{dB}$

MEETINGPOINT OGs  
 F--WXXX\_ARC5DE\_GRAFR\_44, F--W-2X\_ARC5UB\_GRAFR\_01, ...