


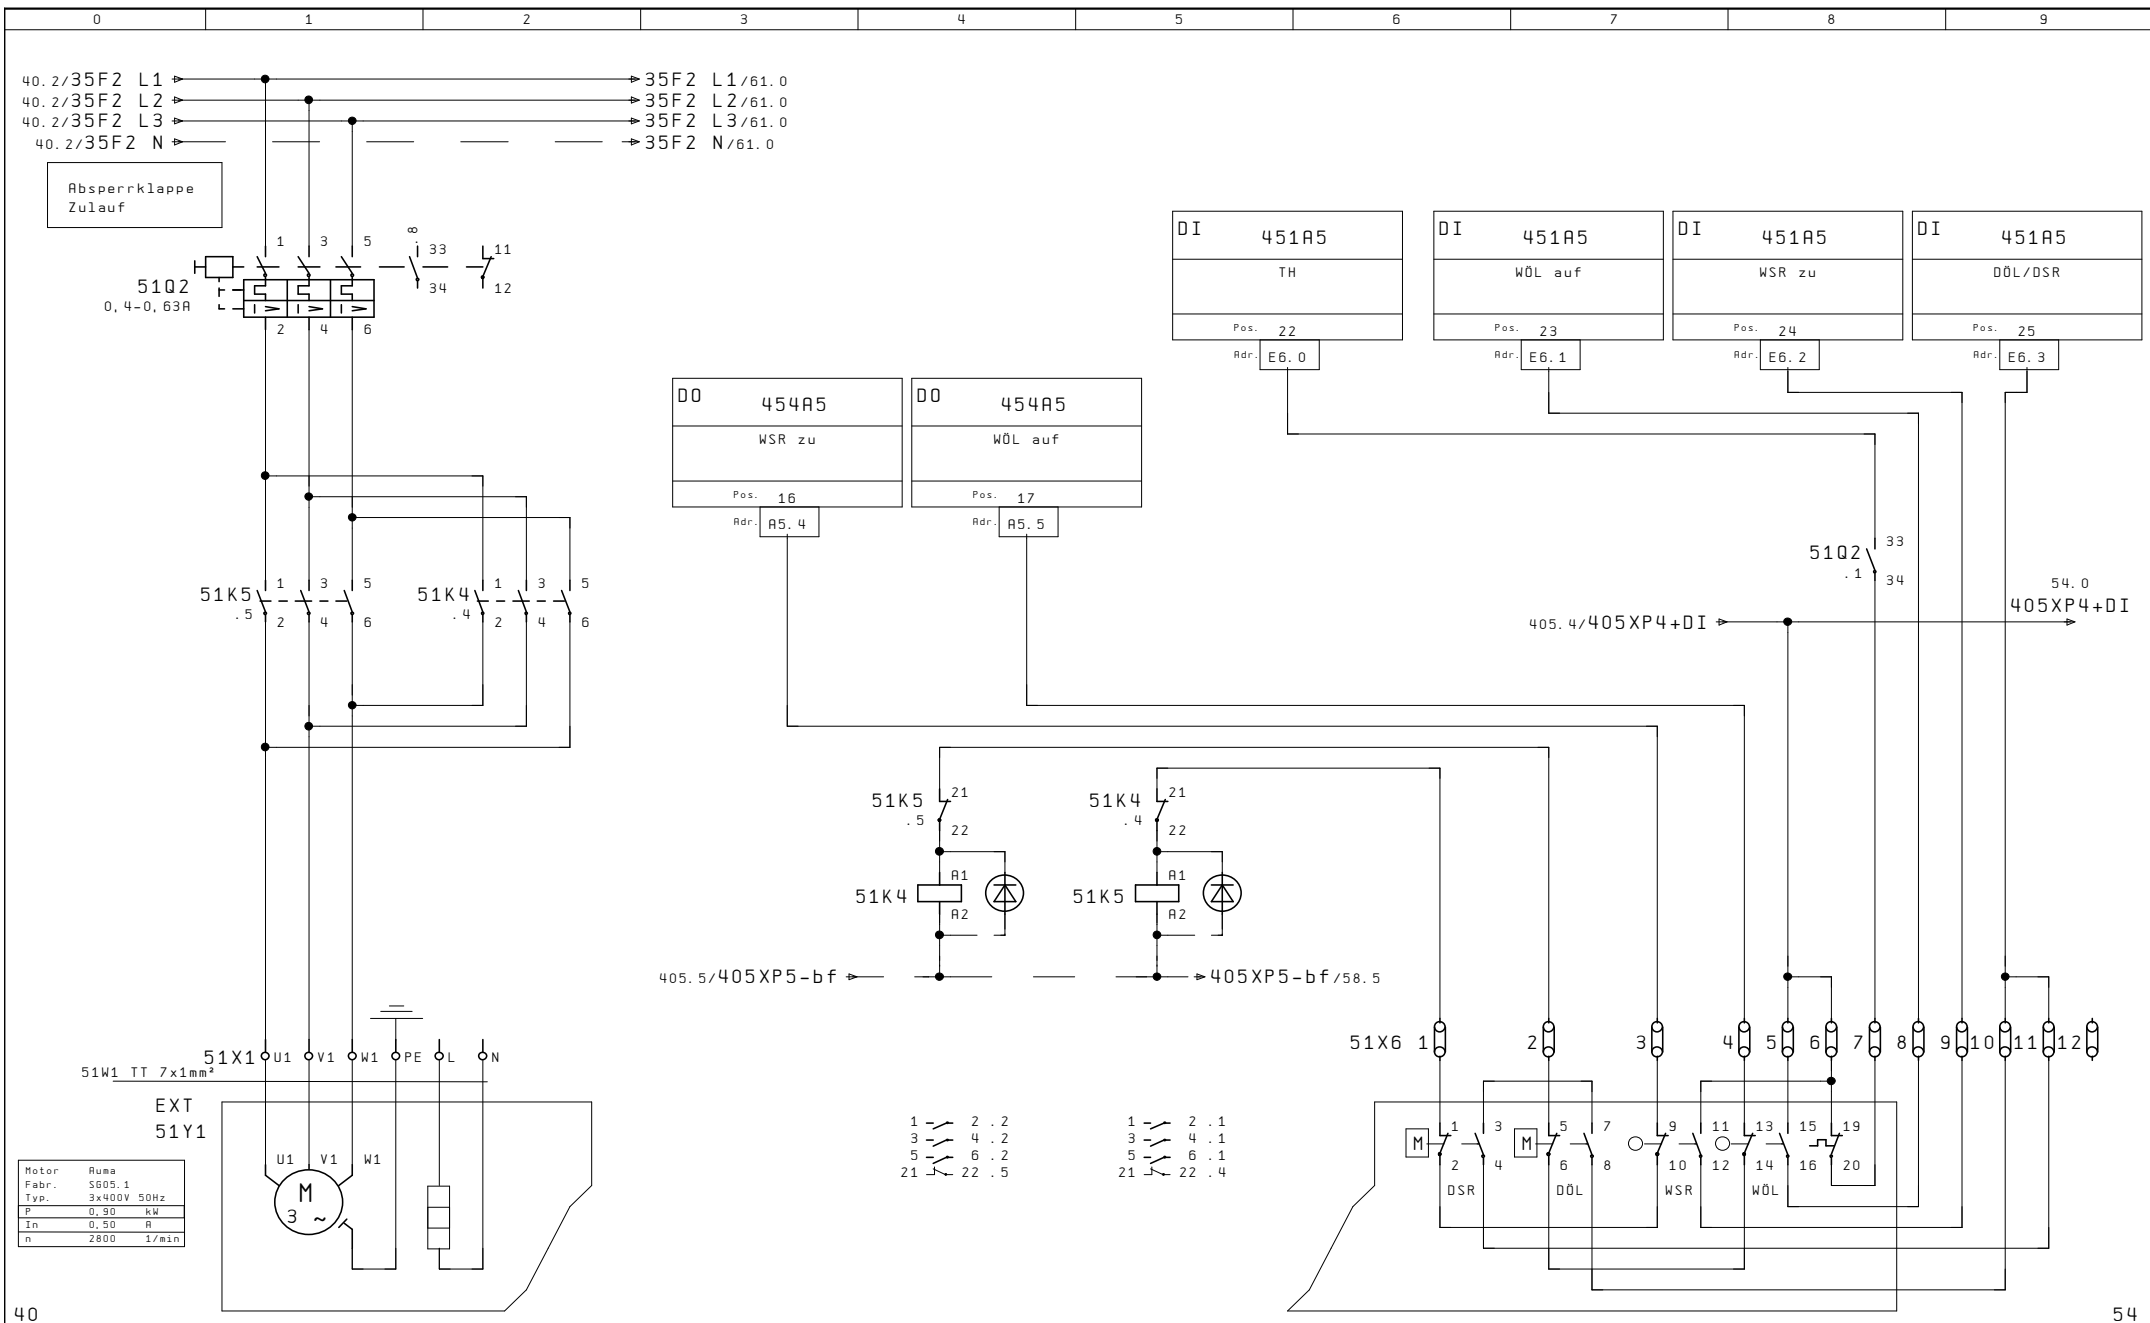

			Datum		Pumpstation R180S				Aussperklappen Zulauf Tank Hauptstrom 3x400V				=			
			Bearb.	RST									+			
			Gepr.	23. Jun. 2006	Entzunderungsanlage											
Aenderung	Datum	Name	Norm		Urspr.	Ers. f.	Ers. d.			Peter Meister AG 8247 Flurlingen	052711				Bl.	51
																511 Bl.