


Klemmenanschlussplan

F11_001-Kopie
Dennis_Dercho 13.11.2015

Interne Ziele

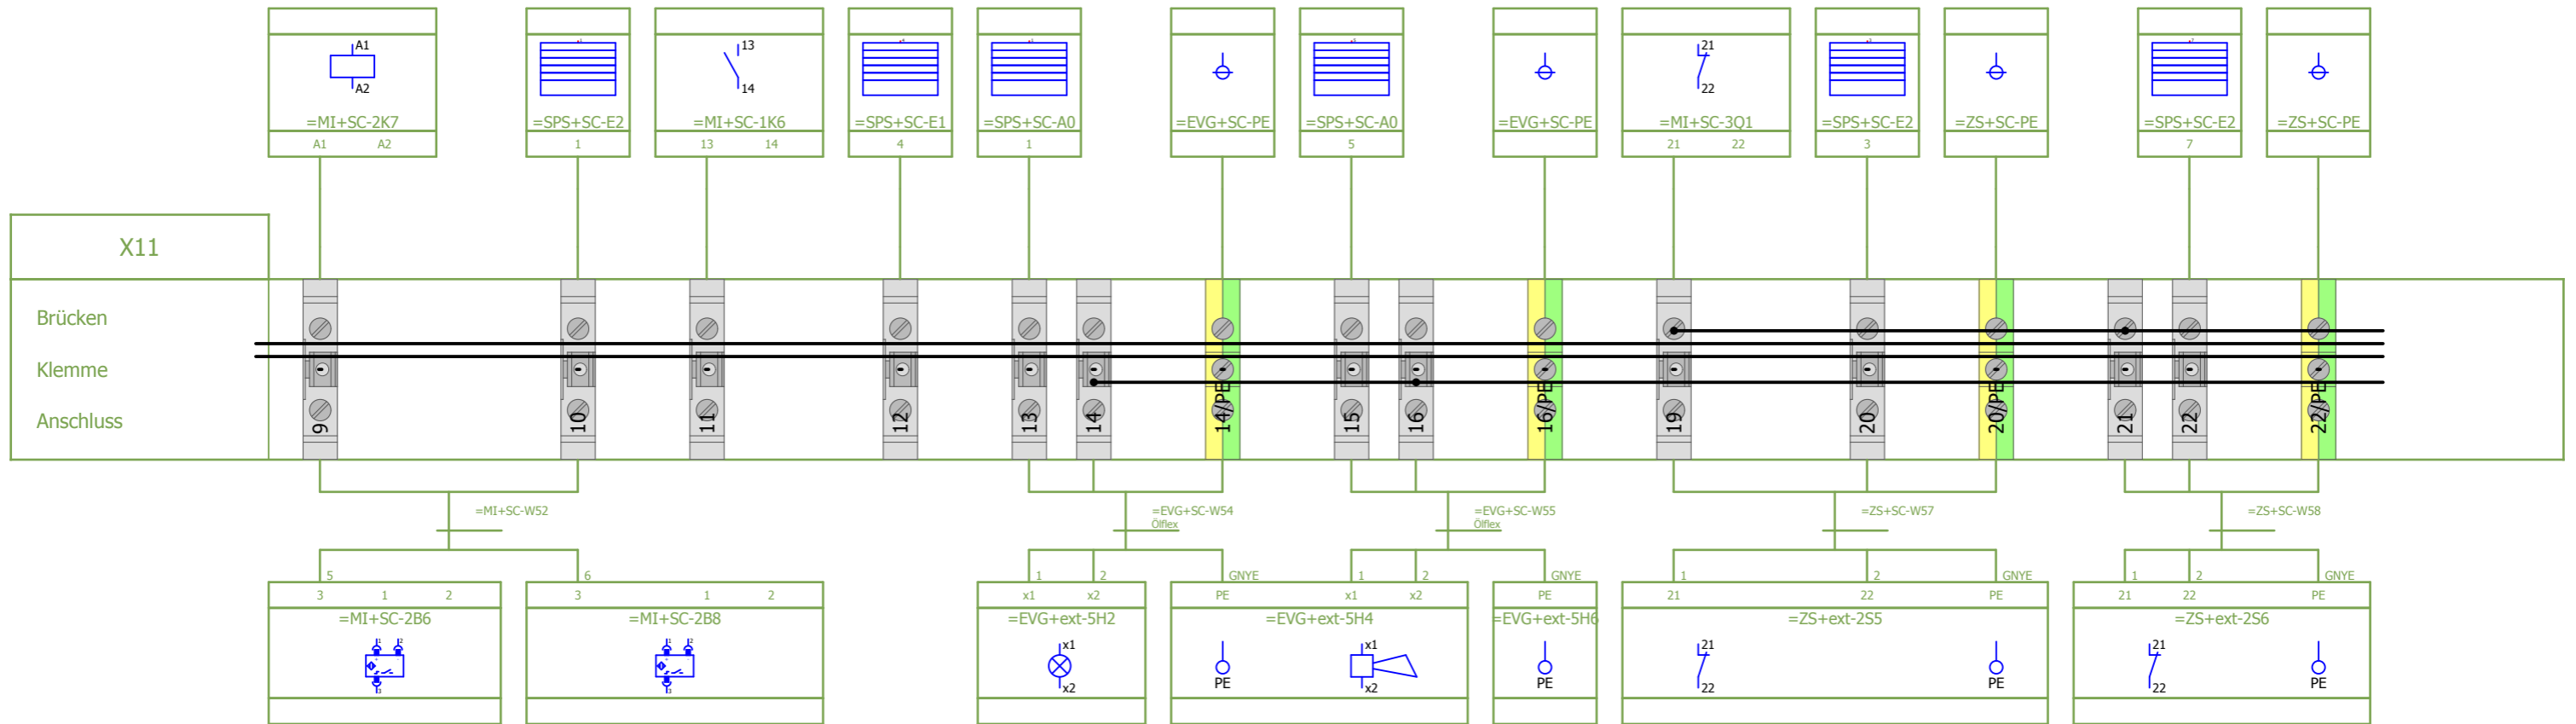

Externe Ziele

Mischerverschluss geöffnet Mischerverschluss geschlossen Kiessilo leer Anfahrwarnung Anlage Störungzuschl. leer 1 Zuschlag leer 2

Änderungsdatum	13.11.2015	Projektverantwortlicher	R. Heer
Datum	13.11.2015		
Bearbeiter	Dennis_Dercho		
Index			

PROZEBTECHNIK

Riedstraße 10
79787 Lauchringen
Tel: +49(7741)9199-0
Fax: +49(7741)-9199-11

Micromix GmbH
Micromix 124_15 SB-PC-Scan

Klemmenanschlussplan X11

Anlage/Ort = Report
+ Klemmenanschlussplan

1333-60454

Blatt	28
Seite	13