


Klemmenanschlussplan

Interne Ziele

Externe Ziele

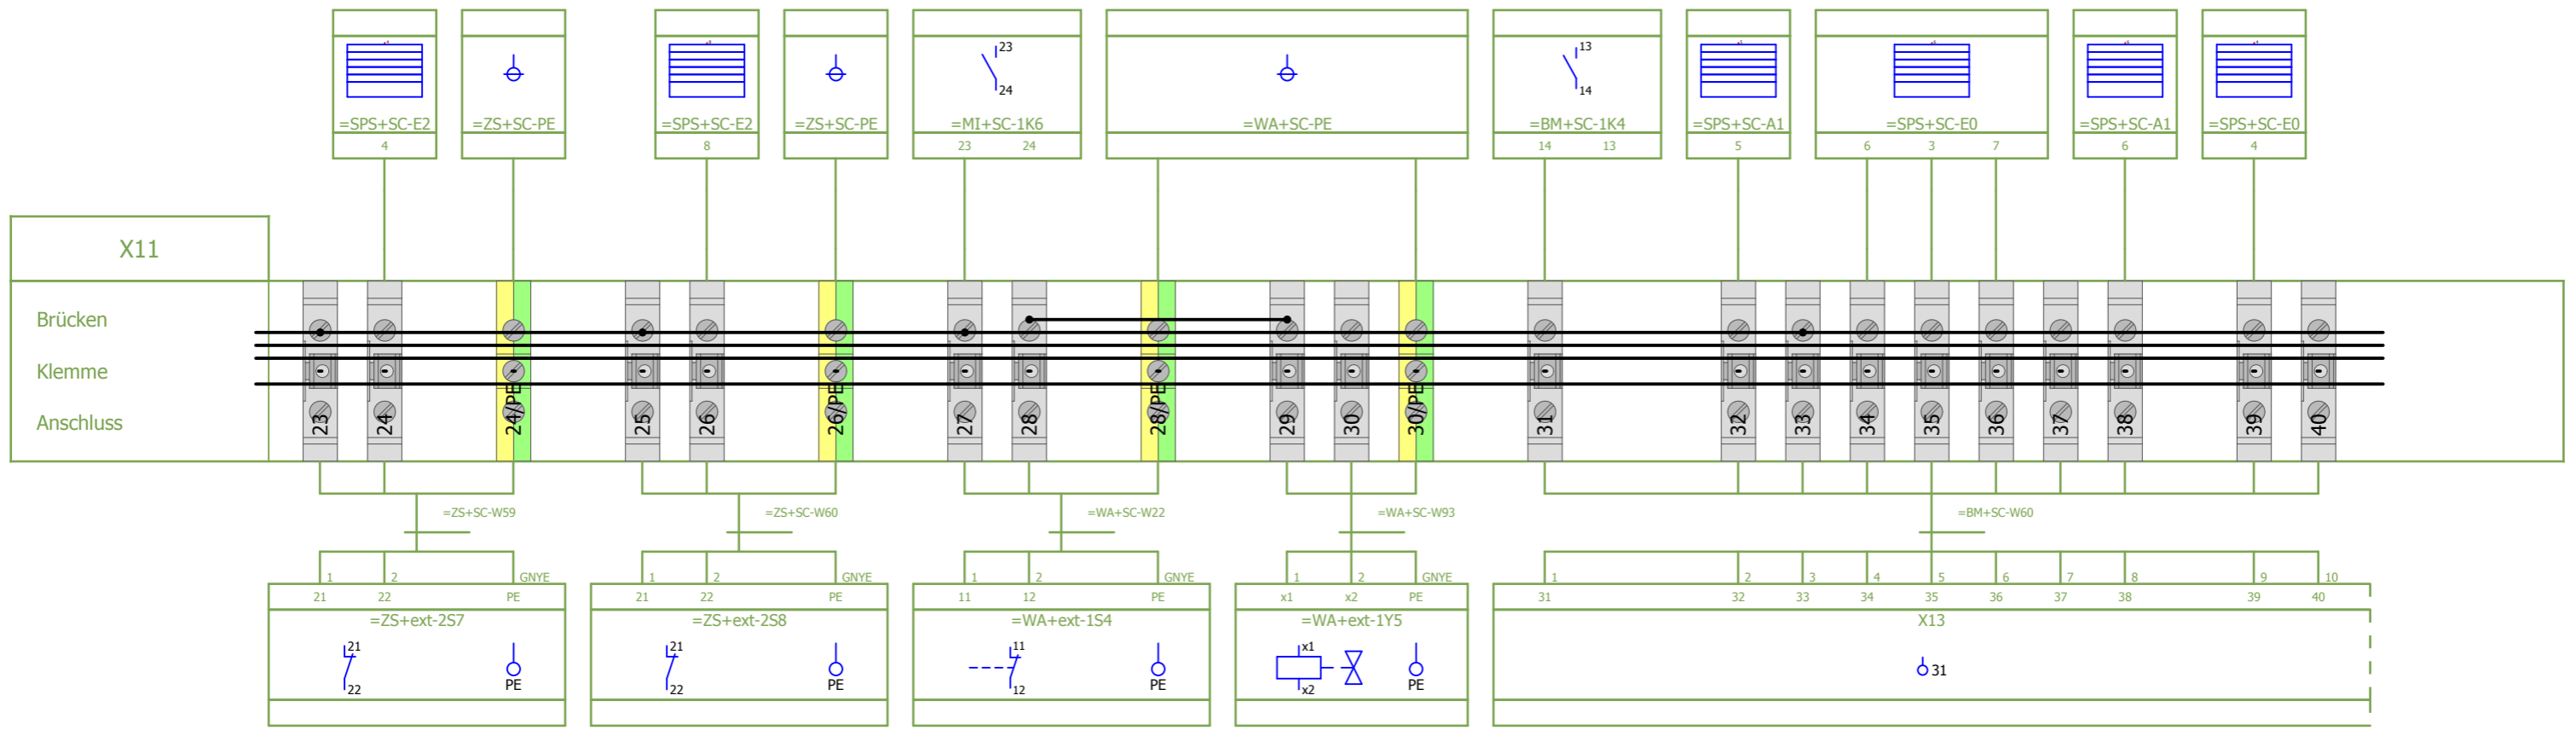

Zuschlag leer 3 Zuschlag leer 4 Wassertank füllen Auslauf Filter 2 Klemmenkasten Zement 1 X13

Änderungsdatum	13.11.2015	Projektverantwortlicher	R. Heer
Datum	13.11.2015		
Bearbeiter	Dennis_Dercho		
Index			



Riedstraße 10
79787 Lauchringen
Tel: +49(7741)9199-0
Fax: +49(7741)-9199-11

Micromix GmbH
Micromix 124_15 SB-PC-Scan

Klemmenanschlussplan X11

Anlage/Ort	= Report + Klemmenanschlussplan	Blatt	28
		Seite	14
1333-60454			