


Klemmenanschlussplan

F11_001-RK-Klemmenkasten-Kopie
Dennis_Dercho 18.11.2015

Interne Ziele

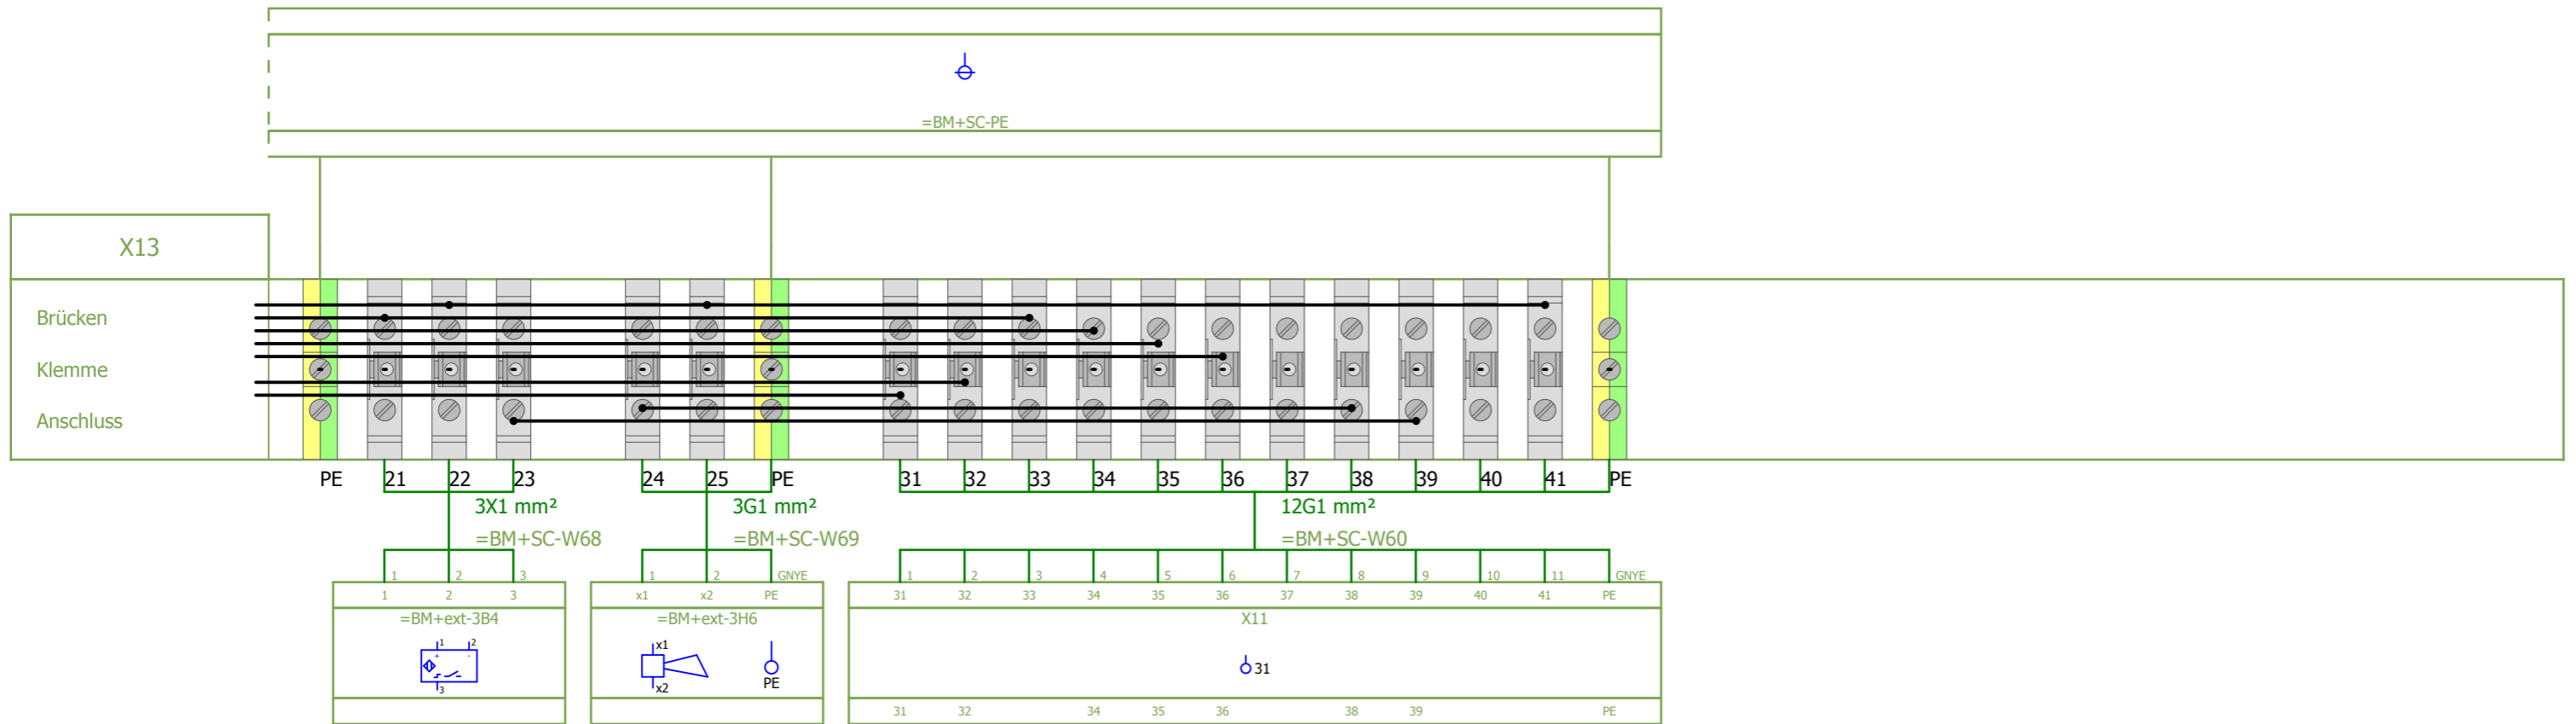

Externe Ziele

Bindemittel 1 angeschl. Befülleitung 1 Störung Klemmenkasten Zement 1 X11

Änderungsdatum	18.11.2015	Projektverantwortlicher	R. Heer
Datum	17.11.2015		
Bearbeiter	Dennis_Dercho		
Index			



Riedstraße 10
79787 Lauchringen
Tel: +49(7741)9199-0
Fax: +49(7741)-9199-11

Micromix GmbH
Micromix 124_15 SB-PC-Scan

Klemmenanschlussplan X13

Anlage/Ort	= Report + Klemmenanschlussplan	Blatt	22
		Seite	19
1333-60454			