



Stufenglas A-Seite

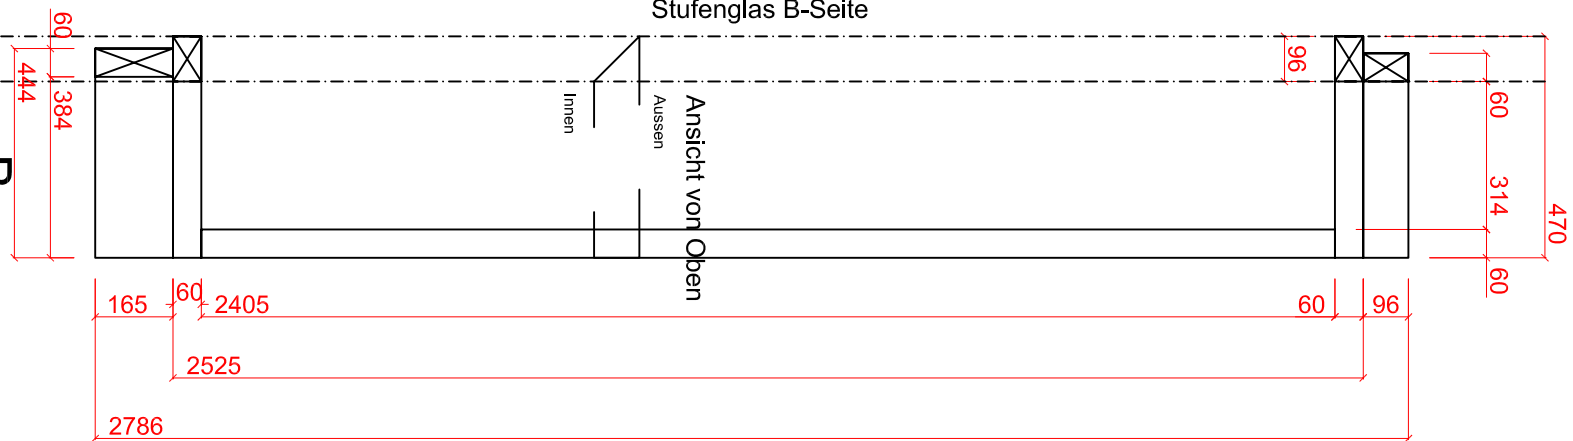

Stufenglas B-Seite

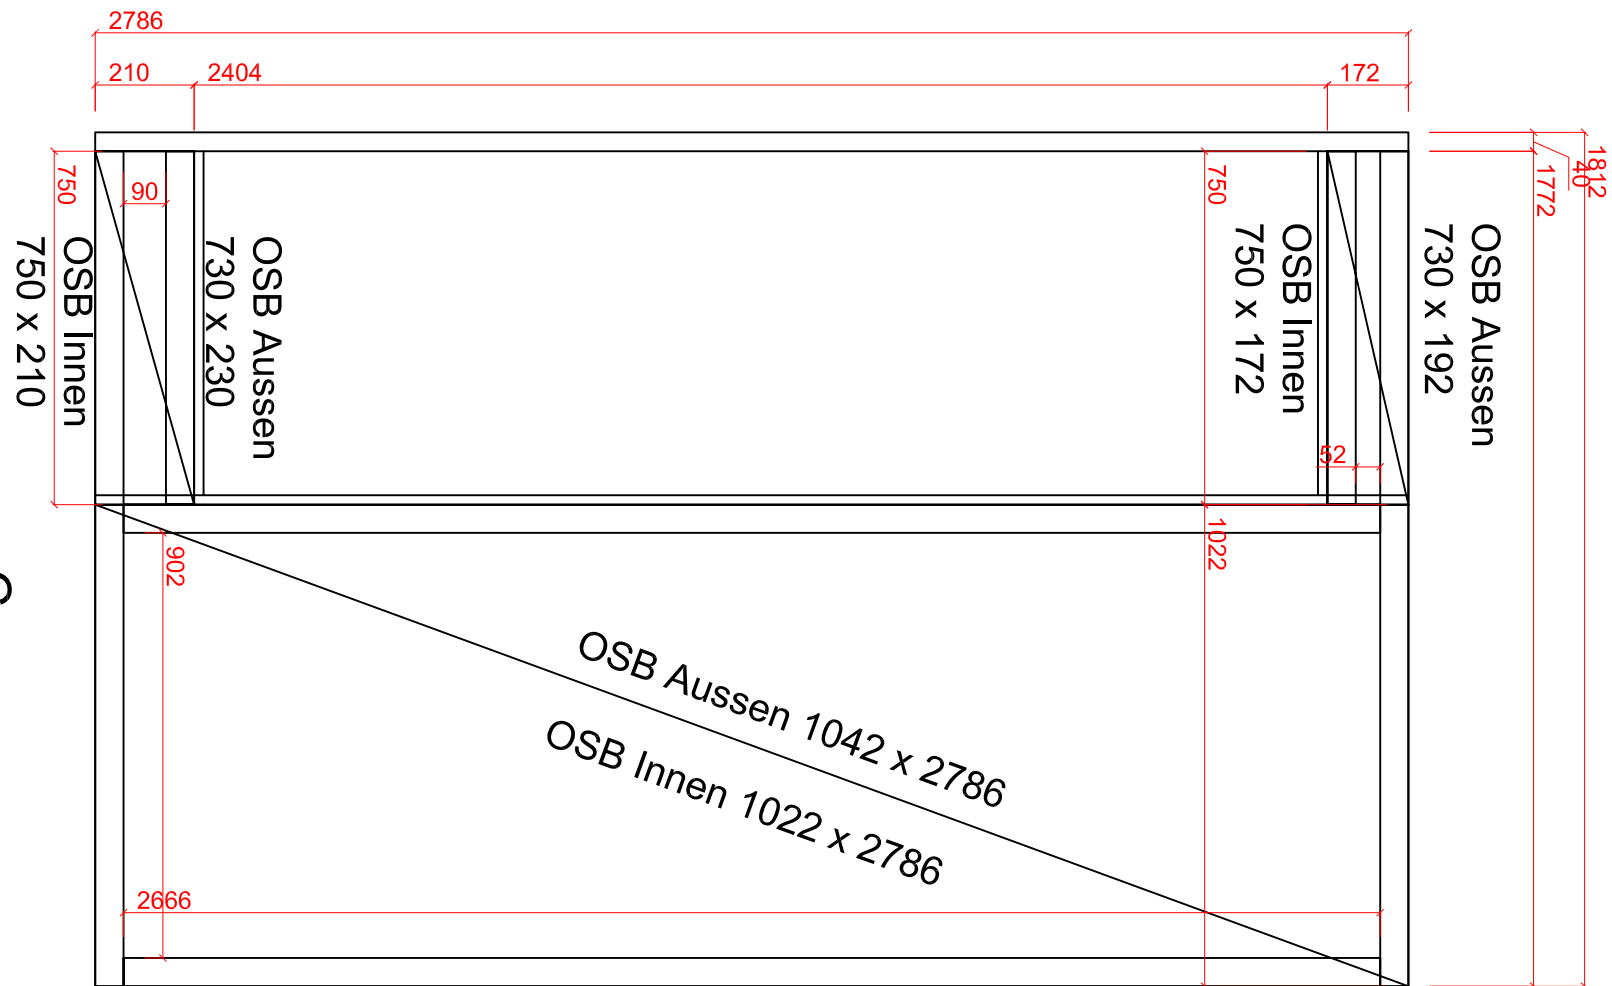

Rahmen Sichtbar

Rahmen sichtbar

Rahmen nicht sichtbar

A

B

C

E1 - Innenansicht

BT 2 - 46 Stk

A - B - C

fischler

corplan

Innenansicht

coordination und planung

E1_Innenansicht.dwg

26.02.2003 wr