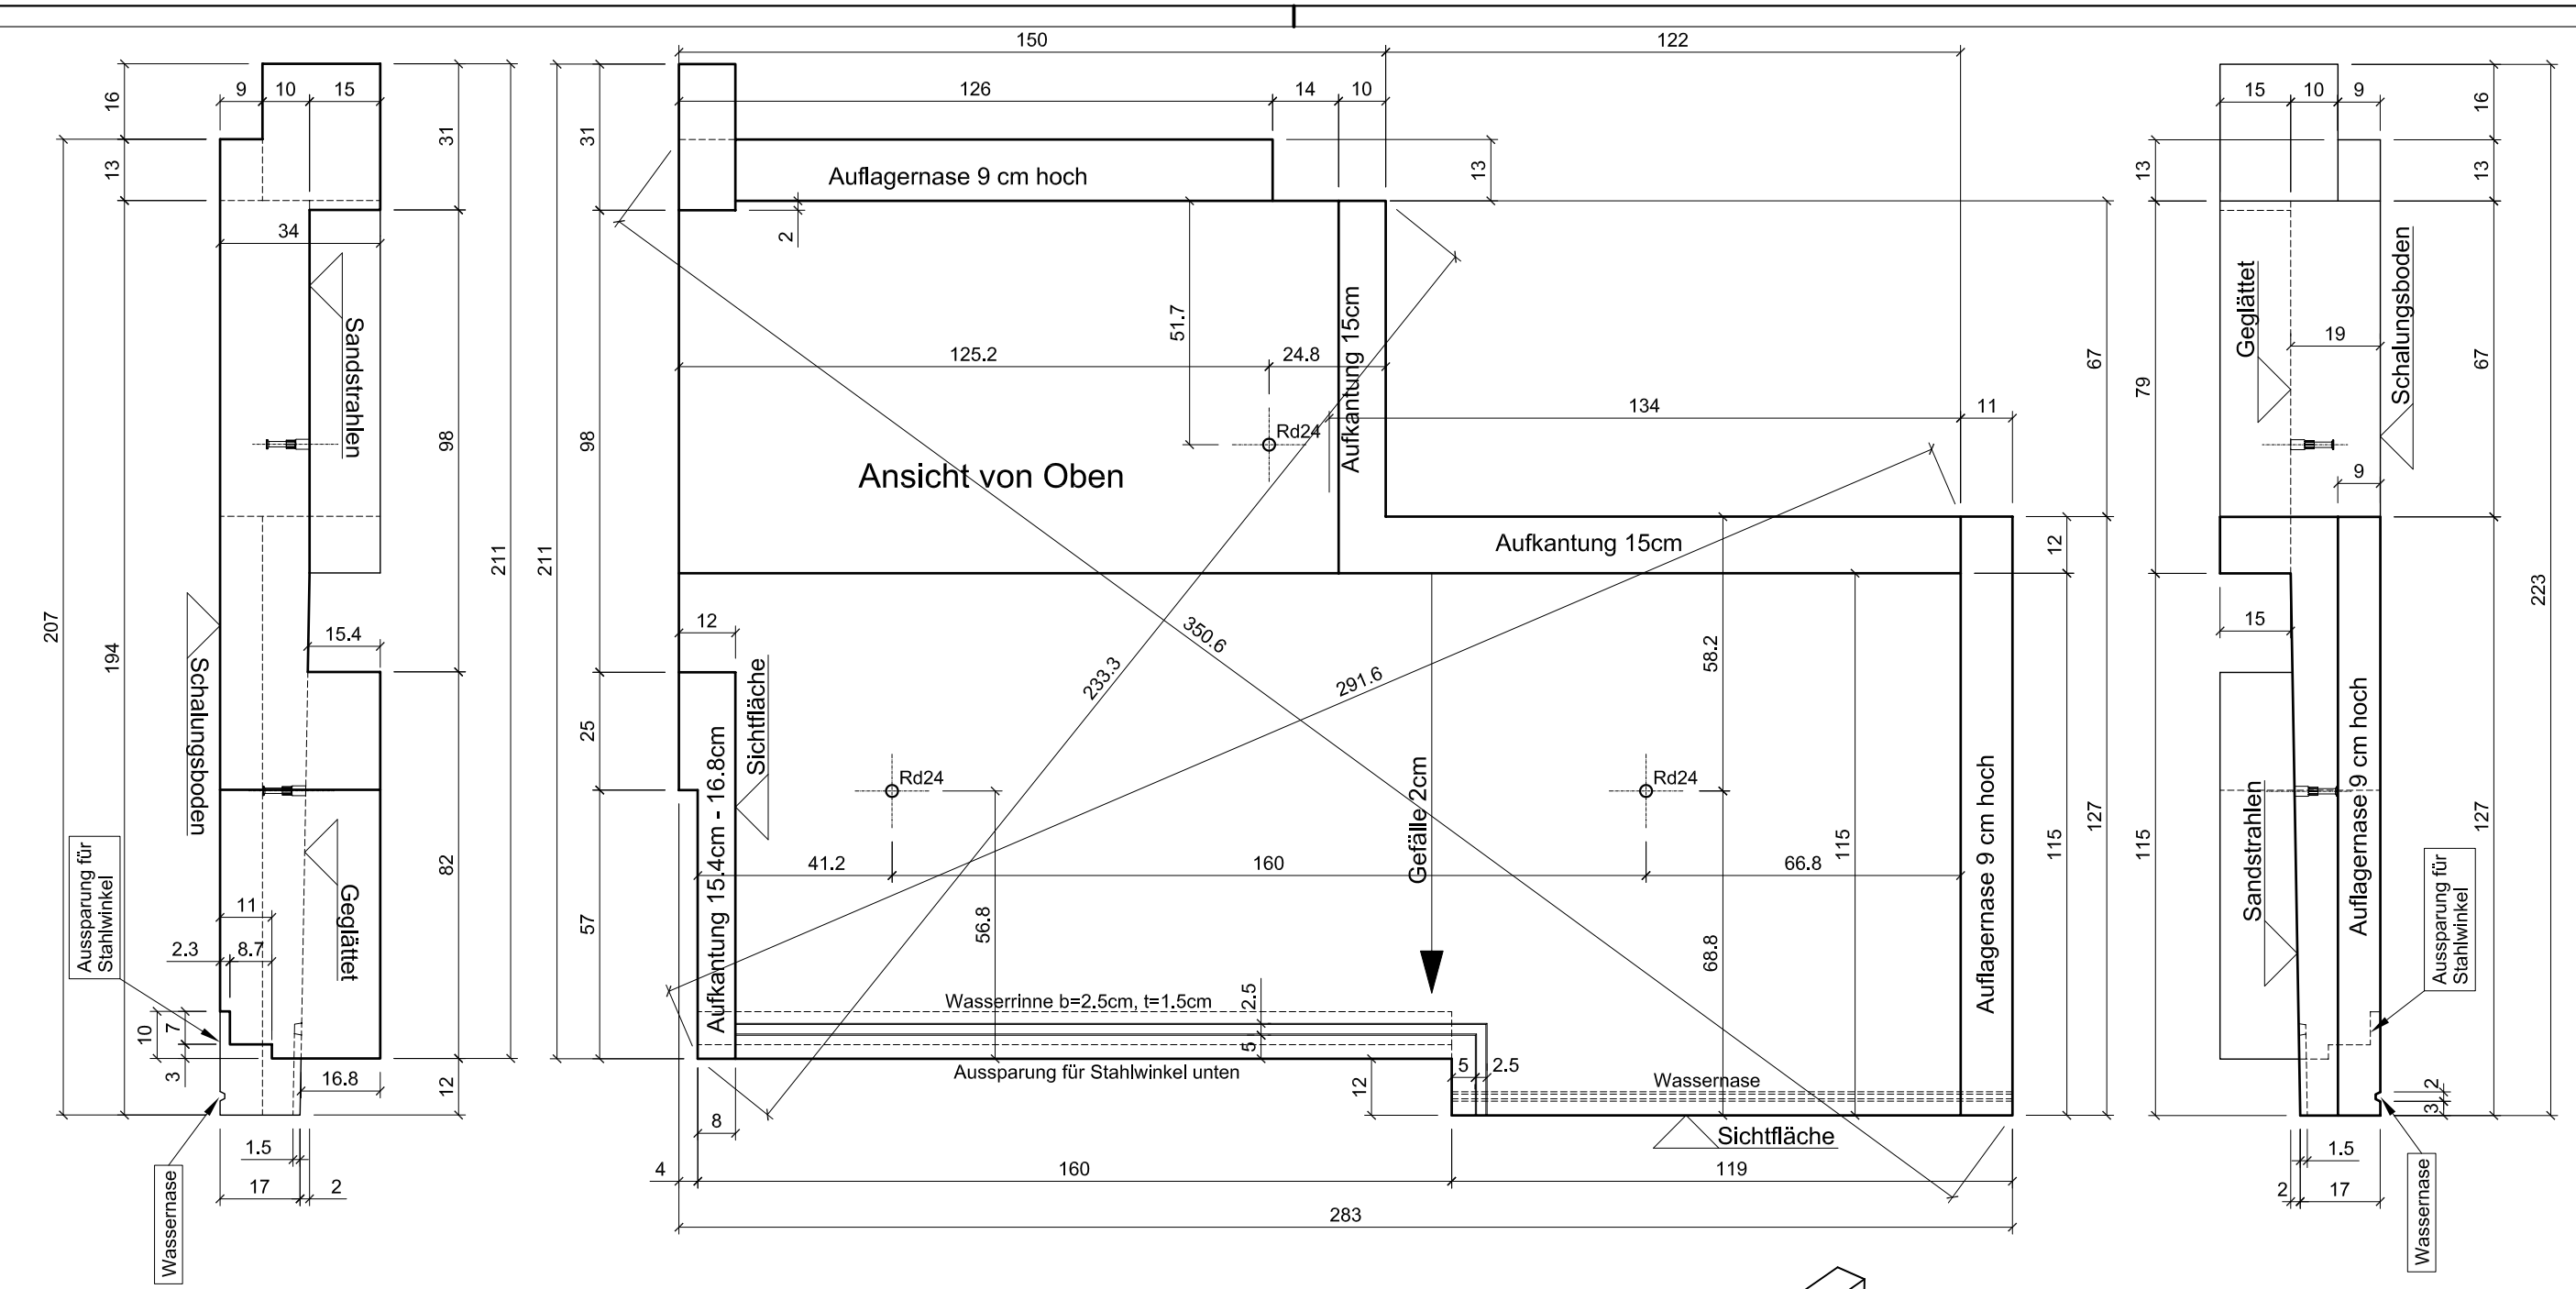

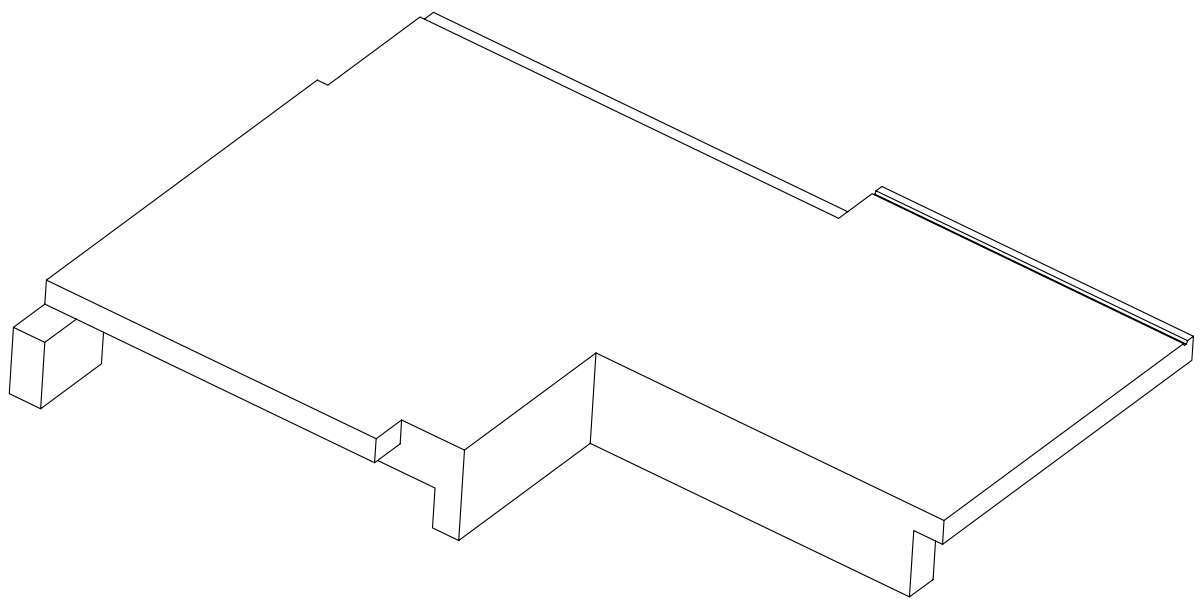

Ansicht von unten

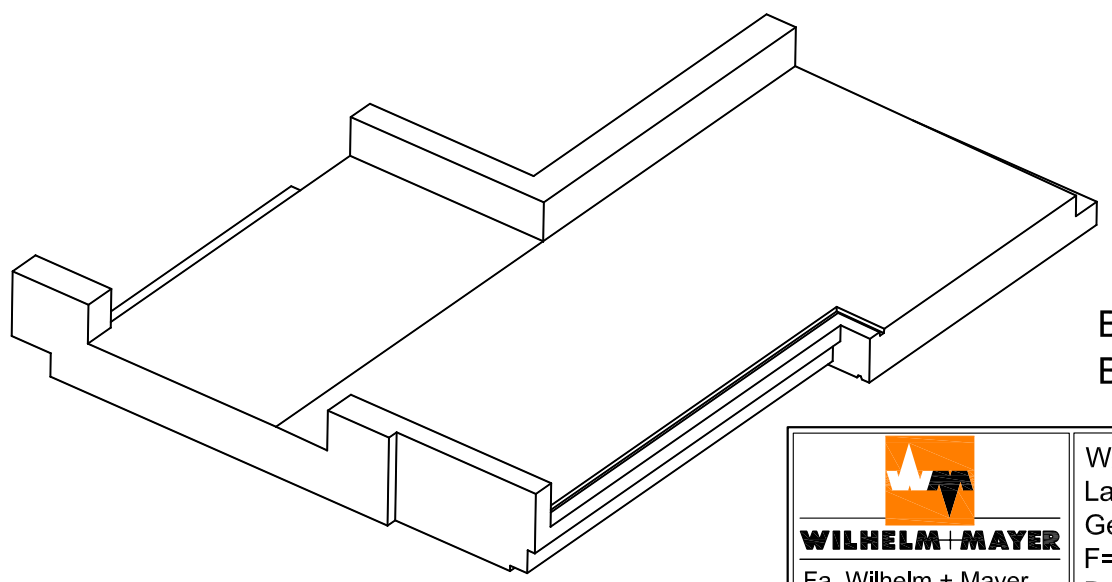

Ansicht von oben

Beton Laubengang 0.80 m³
Beton Aufkantung 0.05 m³

WILHELM+MAYER
Fa. Wilhelm + Mayer
Gesellschaft
m.b.H.&Co.KG
A-6833 Klaus, Erlenstr. 2
Tel. 05523/52120
Fax 05523/52120 - 5
e-mail:
wm@wilhelm-mayer.at

WA "Küchlerstrasse" in Altenstadt
Laubengangplatte Pos. N/PH
Gesamt 3 Stk.
F= 3.60 m², V= 0.85 m³, G= 2200 kg
Baunummer 1890

Beton C35/45, B2, GK16, F38
Betondeckung 3.0 cm

Oberfläche geglättet und sandgestrahlt
Untersicht schalglatt Sichtbeton