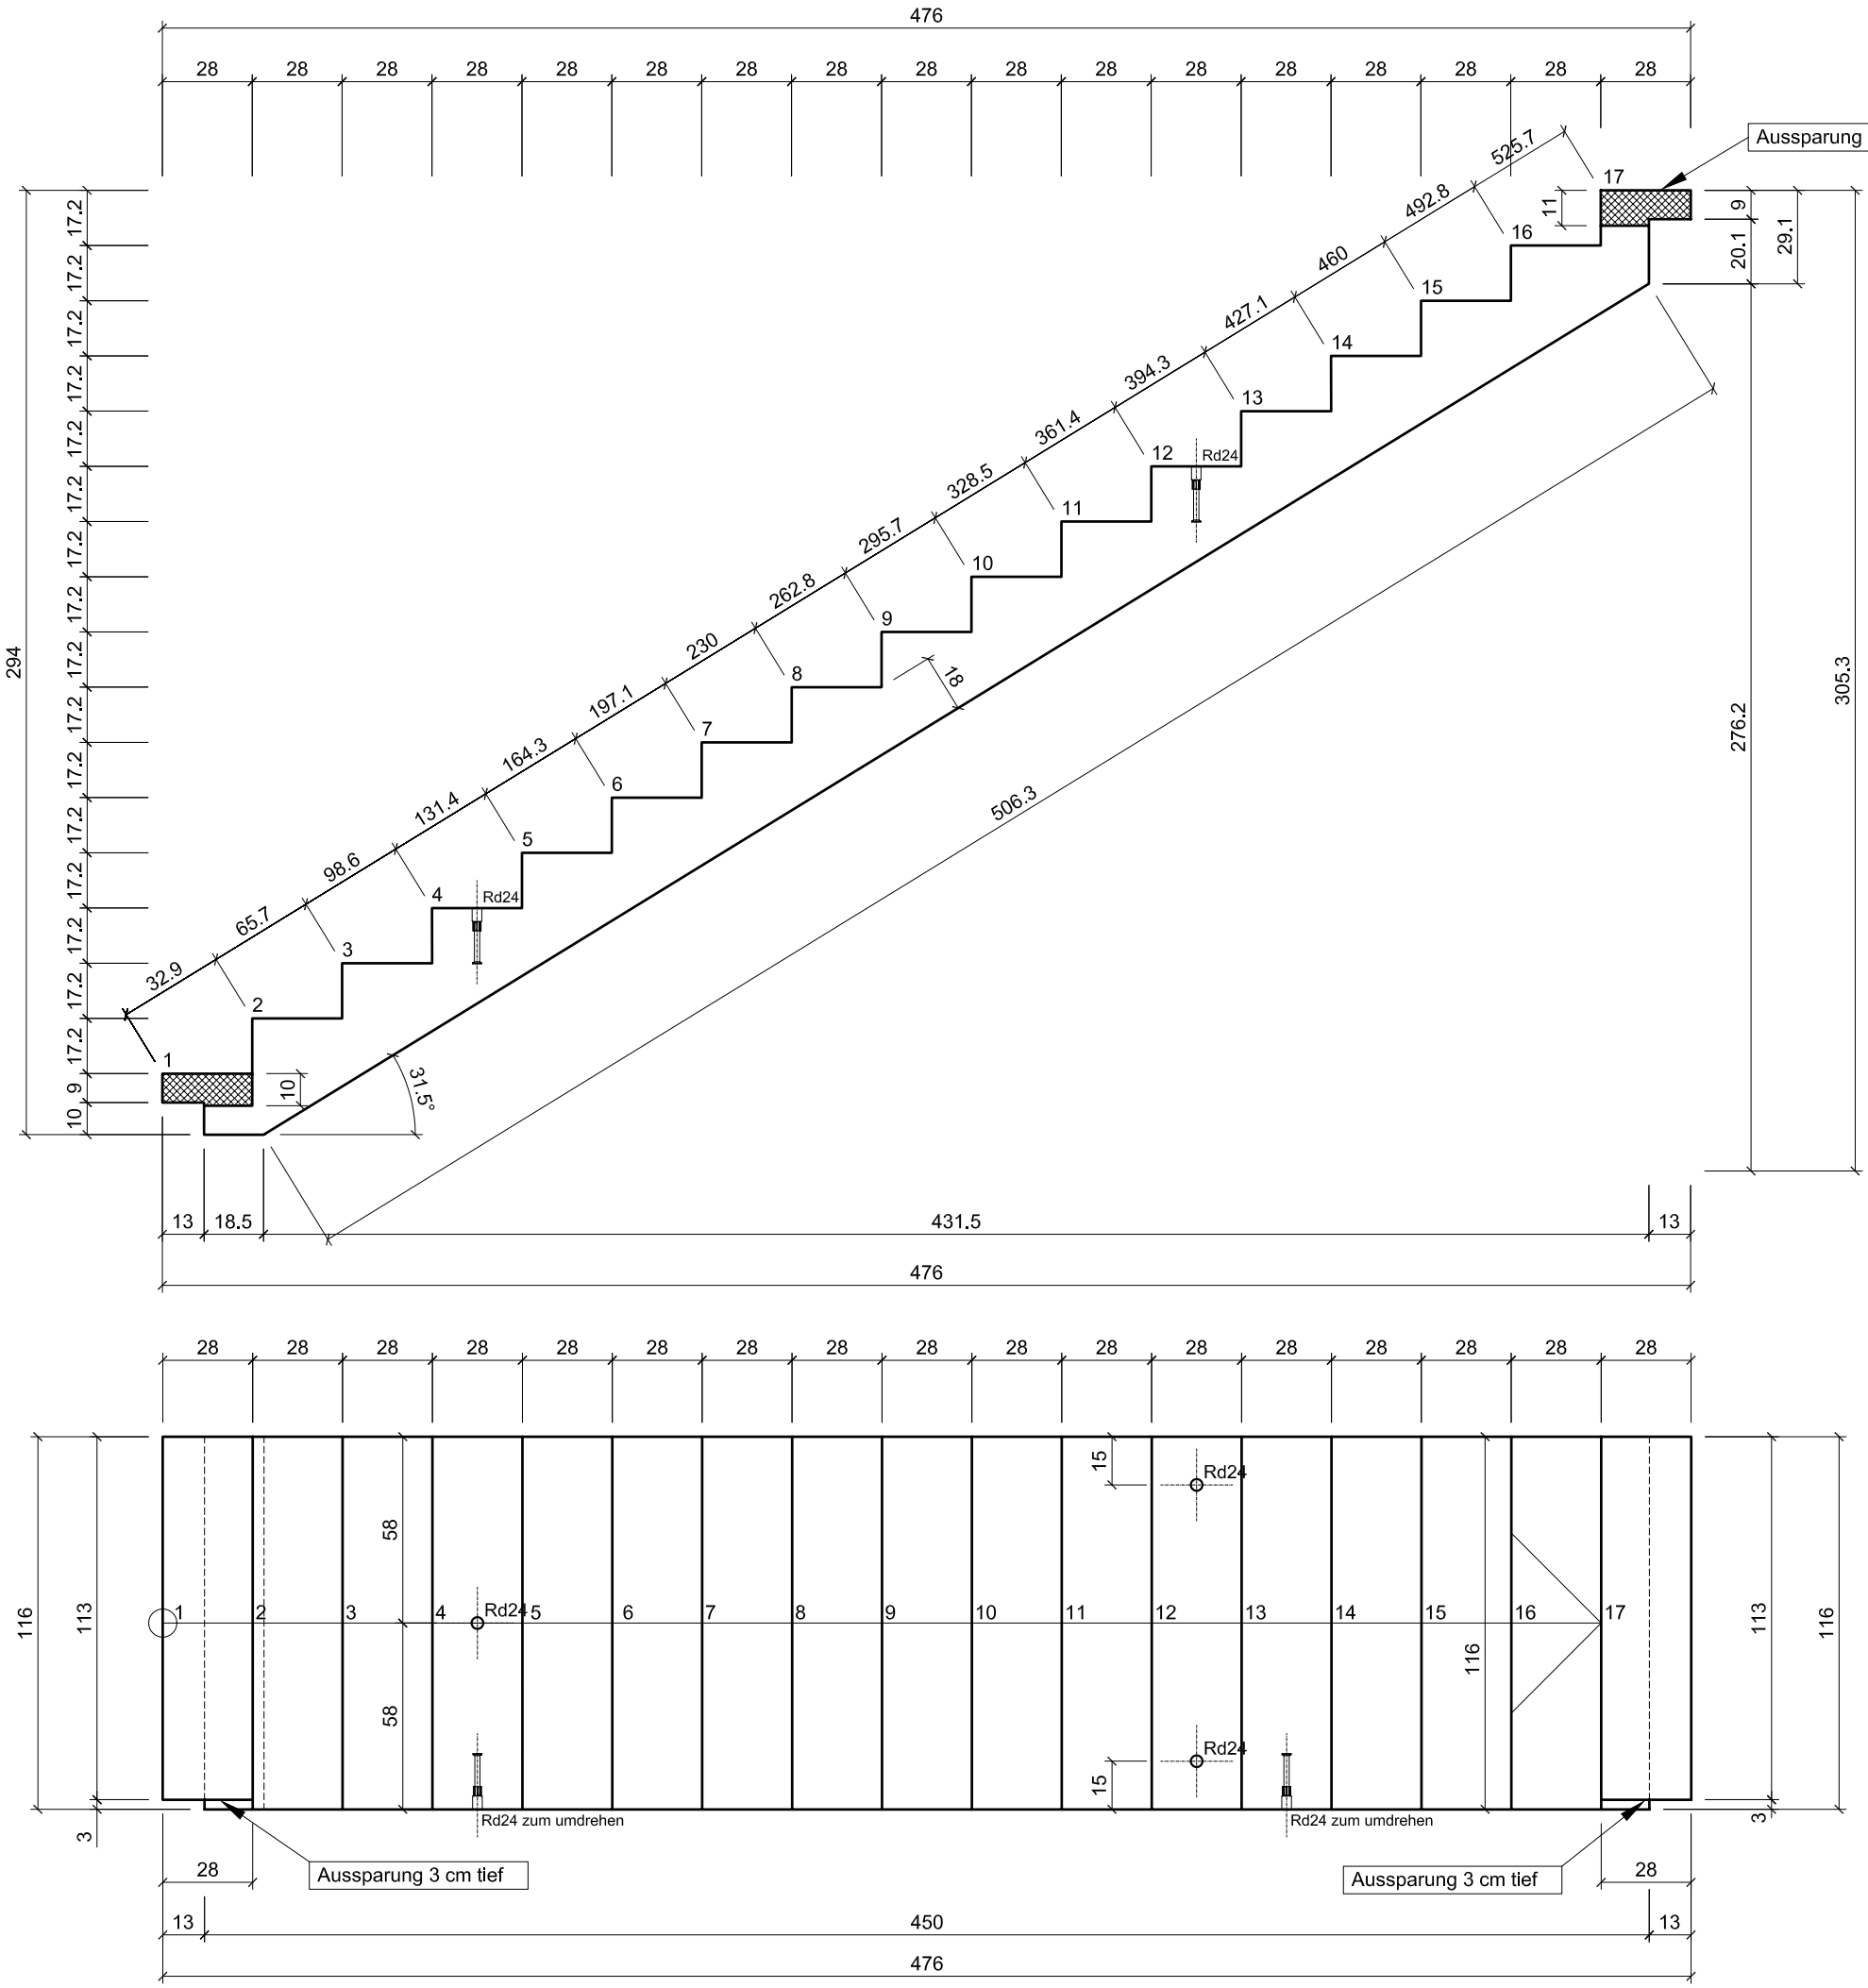

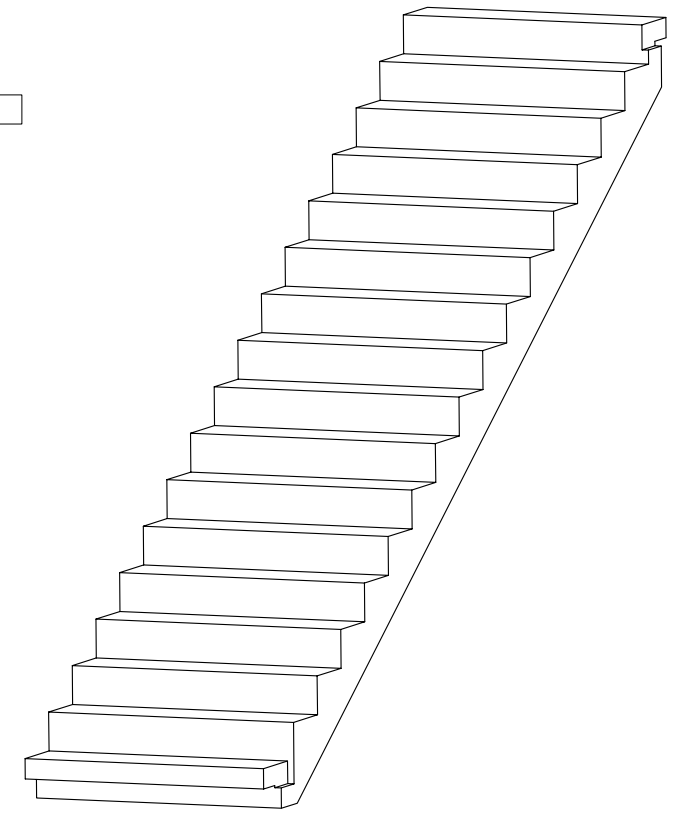

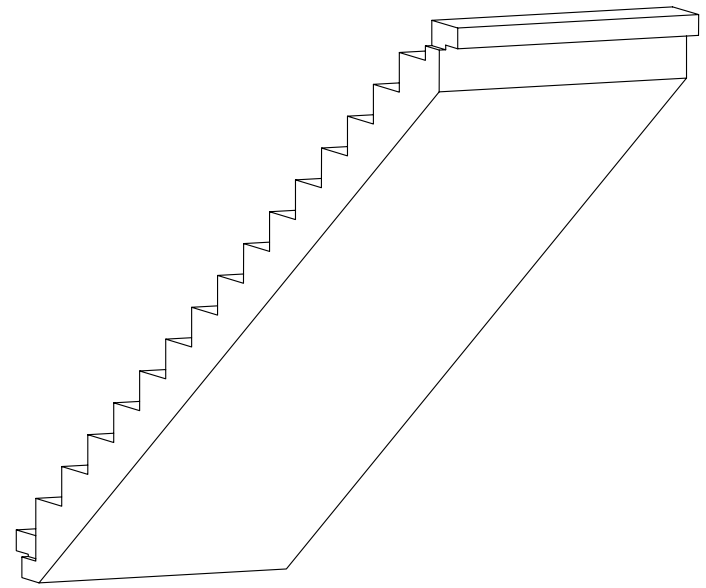

WILHELM+MAYER Fa. Wilhelm + Mayer Gesellschaft m.b.H.&Co.KG A-6833 Klaus, Erlenstr. 2 Tel. 05523/52120 Fax 05523/52120 - 5 e-mail: wm@wilhelm-mayer.at	WA "Küchlerstrasse" in Altenstadt Stiege OG - PH Gesamt 3 Stk. F= 9.88 m², V= 1.57 m³, G= 3900 kg Baunummer 1889
	Beton C35/45, B2, GK16, F38 Betondeckung 3.0 cm
	Auftritt und Spiegel sandgestrahlt Einfüllseite sauber geglättet