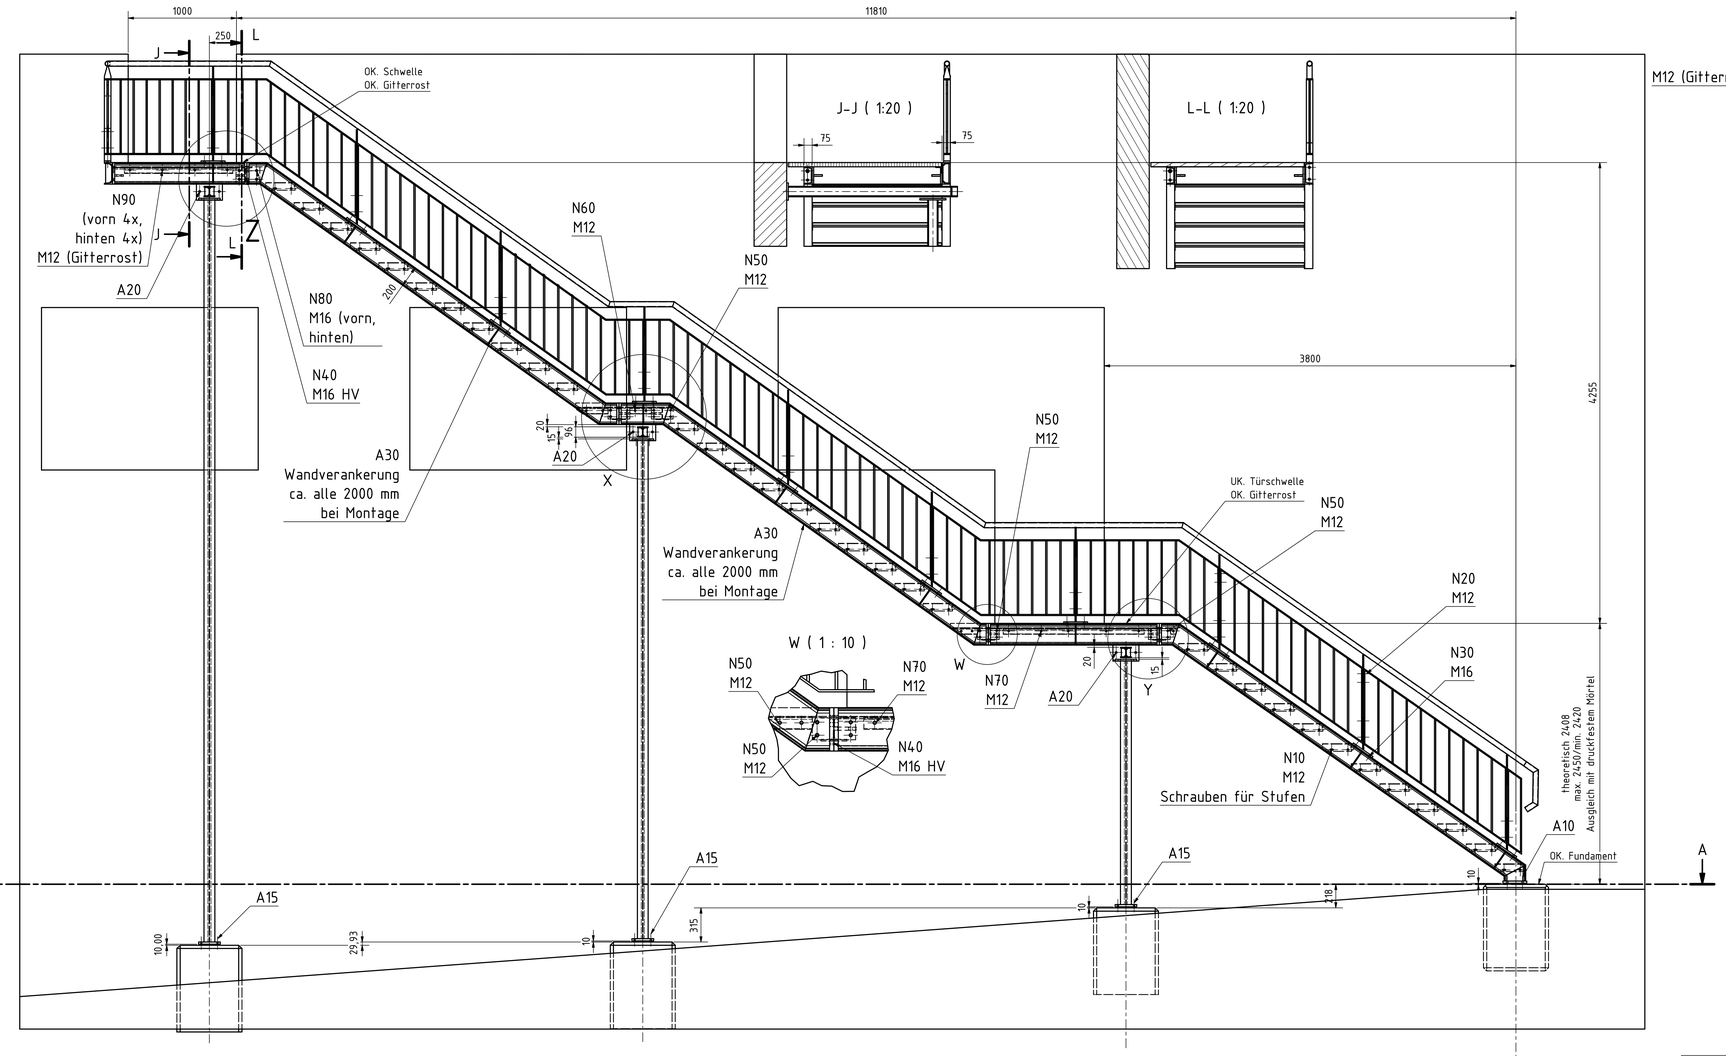

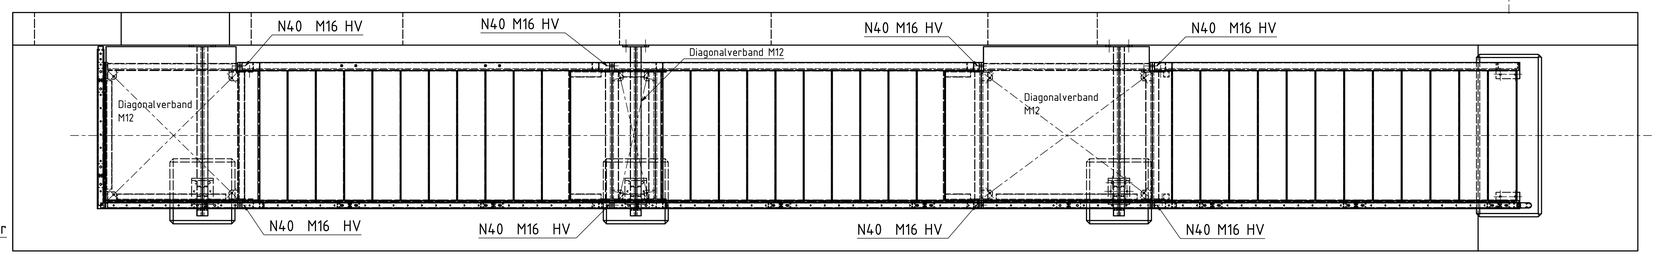

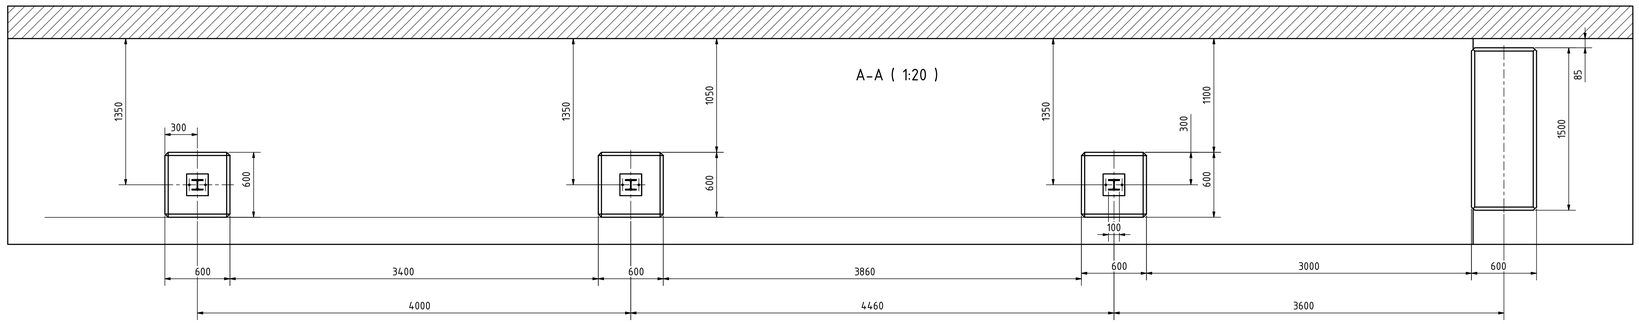

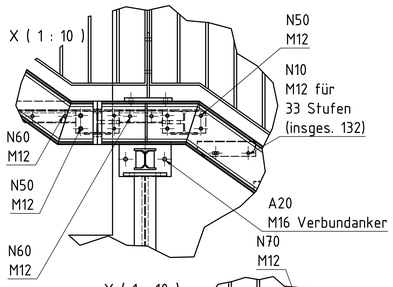

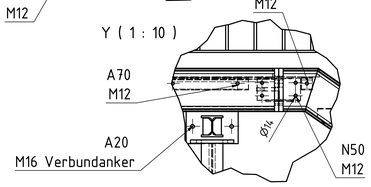

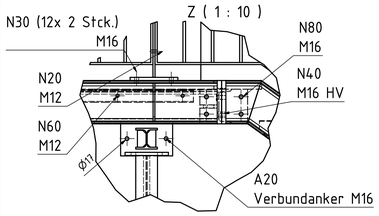

TEILELISTE			
OBJEKT	ANZAHL	BAUTEILNUMMER	BESCHREIBUNG
1	1	A_Baugruppe	
2	1	B_Baugruppe	
3	1	C_Baugruppe	
4	1	D_Baugruppe	
5	1	E_Baugruppe	
6	1	SEITENANSICHT	
7	2	POS2_KONSOLE_UNTEN	
8	1	BETON_AUFTRITTFUNDAMENT	
9	1	POS33	
10	1	POS32	
11	1	POS31	
12	5	POS_50	
13	4	POS_51_35.344	
14	3	POS_52_34.875	
15	2	GELÄNDER_UNTEN	
16	1	GELÄNDER_4	
17	1	POS9_STÜTZE_LANG	
18	1	POS3	
19	1	POS24_STÜTZE_LINKS	
20	1	GELÄNDER_5	
21	2	GELÄNDER_MITTE	
23	1	GELÄNDER_6	
24	1	GELÄNDER_7	
25	1	GELÄNDER_8	
26	1	GELÄNDER_9	
27	1	GELÄNDER_11	
28	1	GELÄNDER_10	
29	1	GELÄNDER_12	
30	12	HANDLAUFHALTER	
31	1	HANDLAUF	
32	1	HANDLAUF_ENDSTÜCK	
33	1	DIN 6916 - 17	Unterlegscheibe

HV-Schraubverbindung:
planmäßig vorgespannt!
Scheiben unter Mutter und Schraubenkopf

A10, A15, A20, A30: Verbundanker nach Statik,
Montageanleitung gem. Hersteller !

Alle Maße bauseits auf Plausibilität prüfen!
Ausführung der Fundamente nach Statikangaben vom 06.10.2017
ÄNDERUNG: Abmessungen der Fundamente von 500x500 auf 600x600 gemäß Statik

ZSB Blatt 1

Normteile nachgetragen

~~02.11.17 VORAB~~/~~08.11.17~~/~~14.11.17~~/06.12.17

	Date	Name
Drawn	25.10.2017	Geßlo
Checked		
Standard		

ZSB_3

1

A0