Außenfassaden

Dachaufbau:
Begrünung (Sedum/Gräser/Kräuter/Sträucher)
80-350 mm Substrat
(Kies/Sand/sandig-lehmiger Kies/Oberboden)
Filtervlies
25 mm Dränmatten
6 mm Schutz- und Speichervlies (300g/m²)
5 mm Abdichtung obere Lage
(BauderSmaragd PYE KTP 300 S5)
5 mm Abdichtung untere Lage
(BauderTherm UL 50 PYE KTP S4)
2%-Gefälledämmung EPS 150/035 DAA dh
160 mm Wärmedämmung EPS 150/035 DAA dh
4 mm Dampfsperre bituminös (BauderTherm DS 2)
Bitumenvoranstrich (Burkolit V)
Betondecke

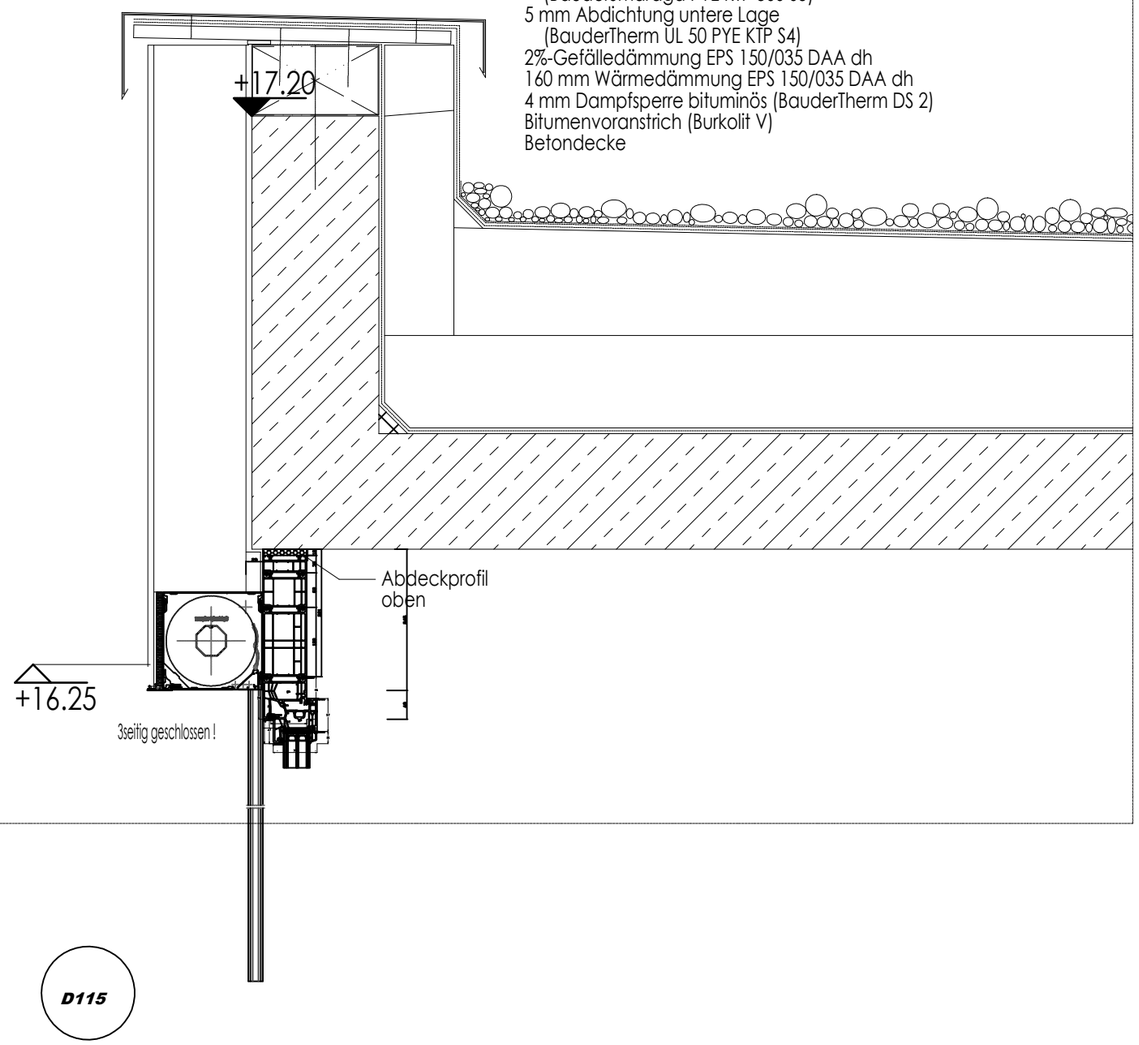

D115

(Datum bestägt
der Auftraggeber)

Wichtiger Hinweis:
Bauseits vorhandene Bauteile anderer Gewerke, erbrachte oder gelieferte Leistungen, Abdichtungen, Montagematerialien
und dergleichen wurden nur symbolisch dargestellt und können in Form und Funktion abweichen. Bitte beachten Sie, dass ohne schriftl. Freigaben des bauseitigen Planers die Fa. Lingel in der Ausführung behindert wird und objektbezogene Bestellungen nicht ausgelöst werden können, so dass vertragl. Termine nicht eingehalten werden können.Die planerische Verantwortung ist bauseits zu tragen. Grundsätzlich sind die Leibungen bauseits eben und glatt herzustellen , so dass Anschlüsse hergestellt werden können. Maßangaben (ca-Maße) können je nach Toleranzen abweichen . Ausführung in Anlehnung des Systemgebers der Profilsysteme. Angegebene techn. Werte sind Prüfwerte - Laborwerten . Angaben über Einbruchschutz (RC.) bedeuten , dass überwiegend die Beschlagskomponenten des Herstellers verwendet werden und bei Einsatz von einbruchhemmenden Glas dies seprat definiert werden muss und die Leibungen ringsum entsprechend den Anforderungen (RC) bauseits vorgerichtet sein müssen.
Techn. Änderungen vorbehalten.

	Name	Datum	Unterschrift	Werkstoff	Maßstab 1:50	Position	Stückzahl
Bearb.	Pöttzold	11.02.16			Benennung : Tivoli Freiburg		
Änd. Index	Änderungs-Mitteilung	Datum	Name	Lingel Fenster Türen			
				79312 Emmendingen Friedrichstr. Straße 7 Tel. (07641) 00 00 - 00 Fax. (07641) 00 00 - 00 www.lingel-fenster.de info@lingel-fenster.de	Planbezeichnung: 48609		Blatt 1
					Datei: 48609_Freiburg-Kraft-400-ausführ.dwg	Ordner: Gefahrenmeldtechnik\4. Obergeschoß	

Alle Rechte bei LINGEL FENSTER TÜREN GMBH, Emmendingen, vorbehalten. Weitergabe an Dritte nicht zulässig. Verwendung nur für den vertraglichen Zweck.