


Grundstücksgrenze

Grundstücksgrenze

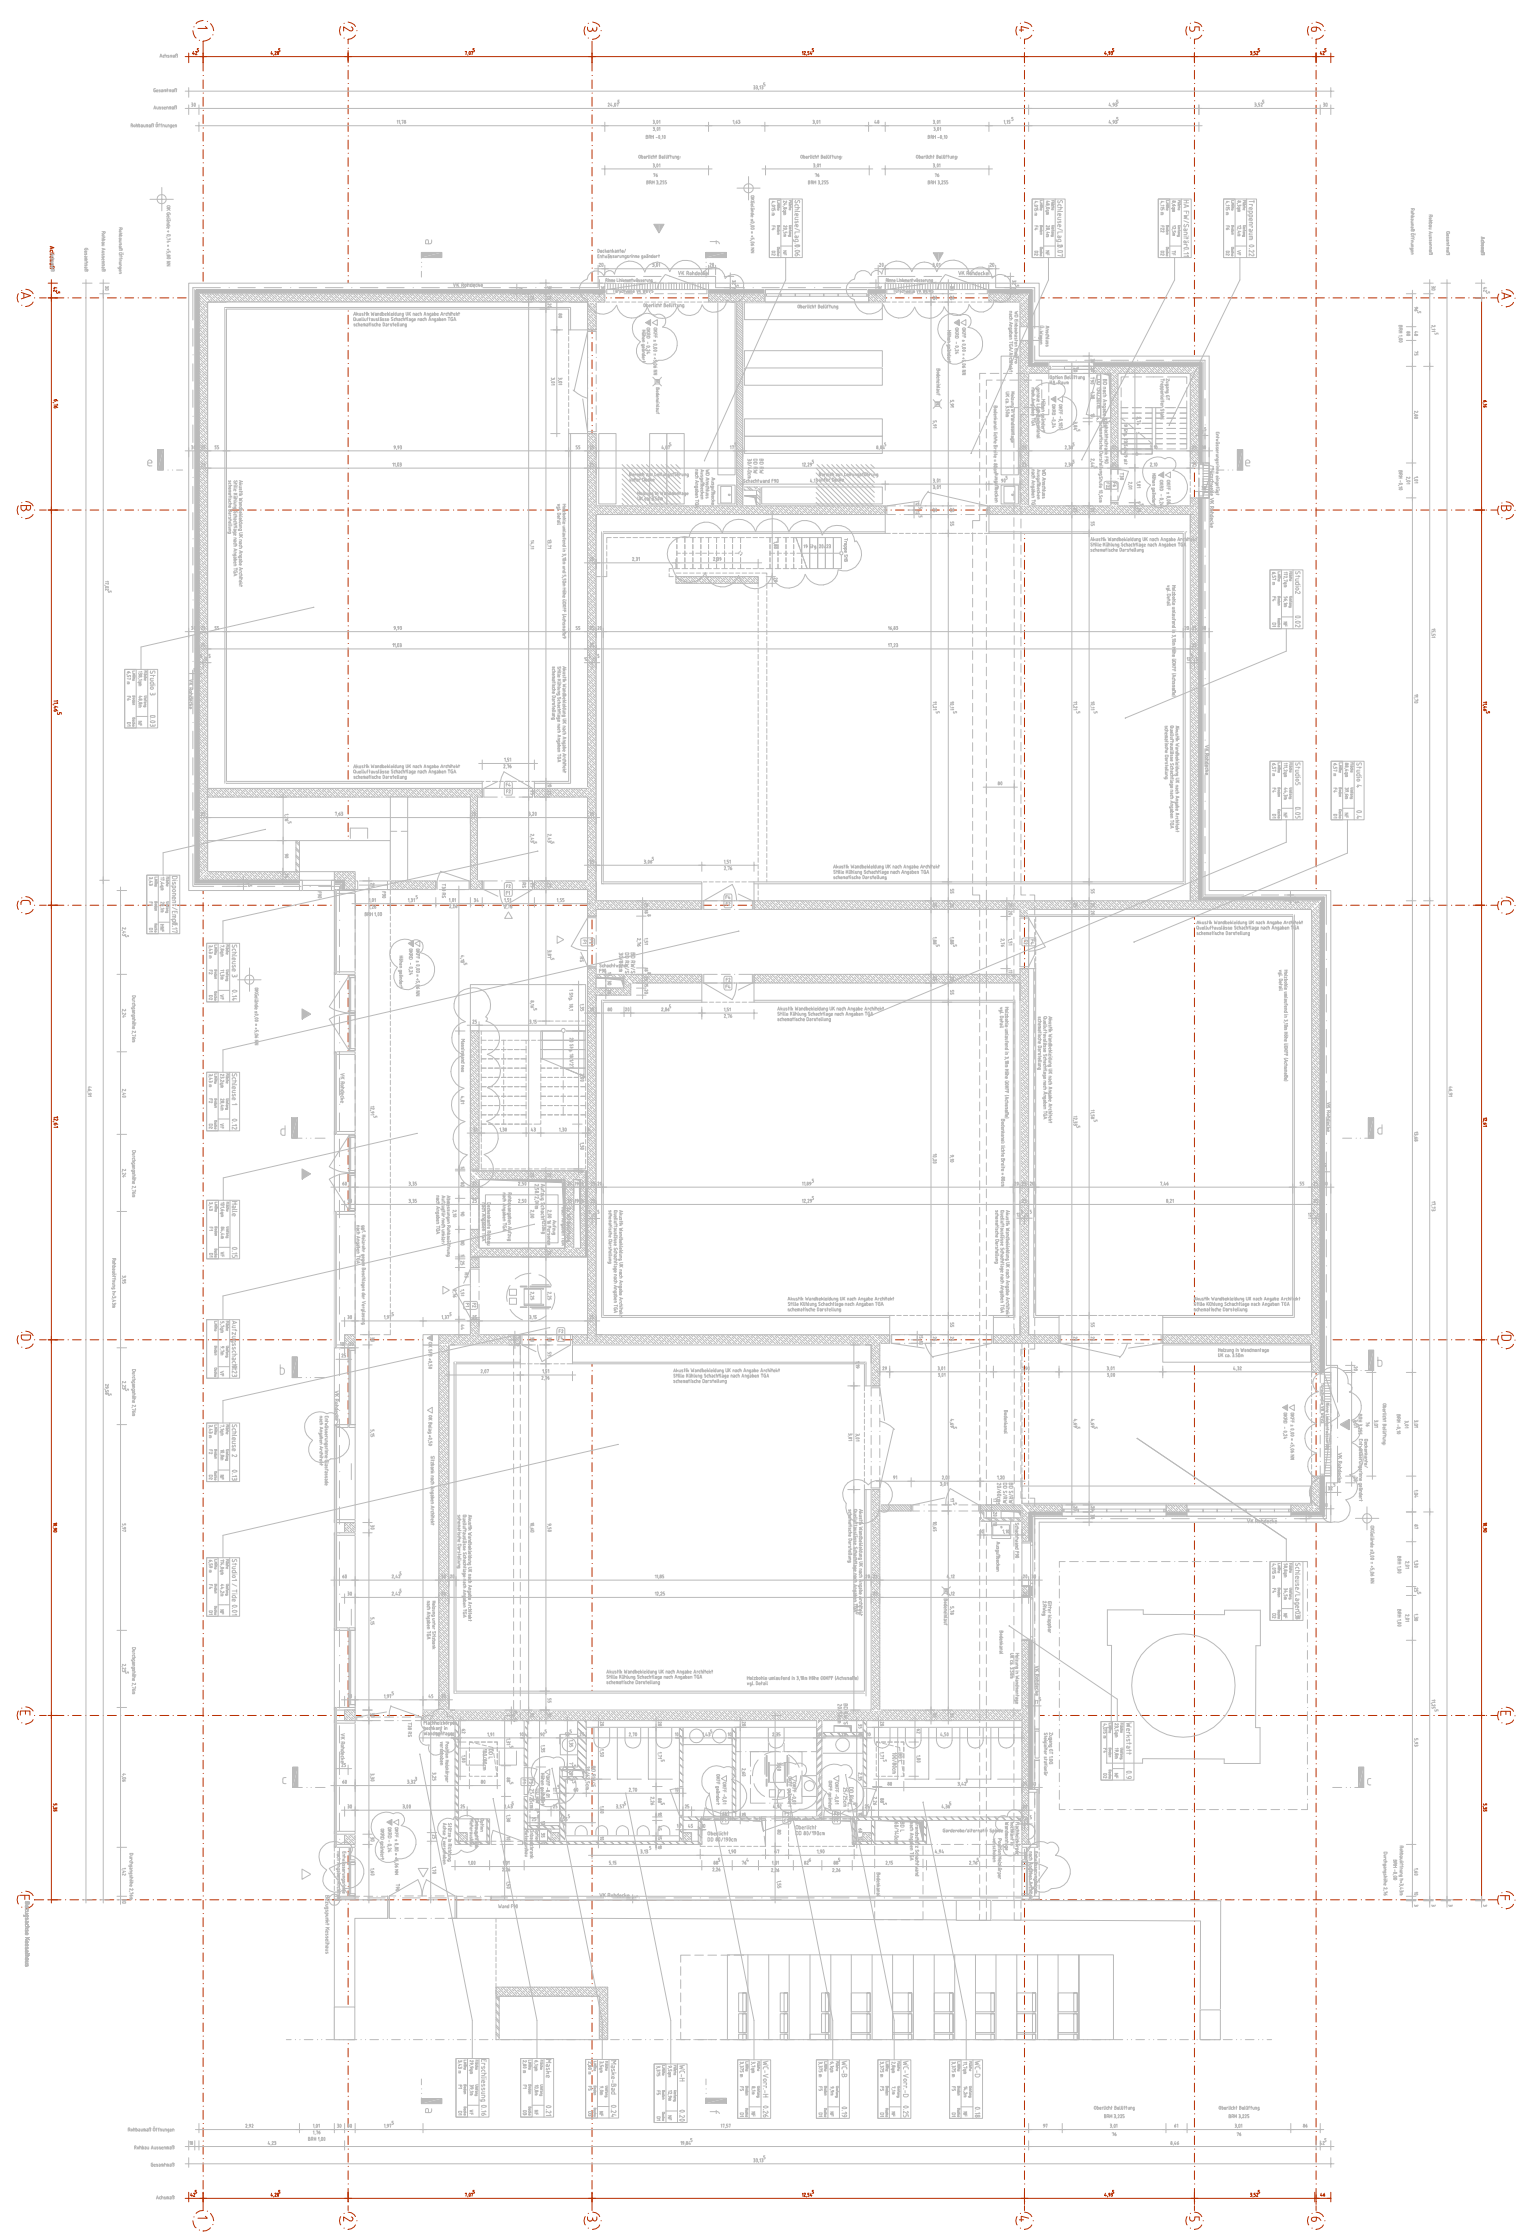

Grundstücksgrenze