


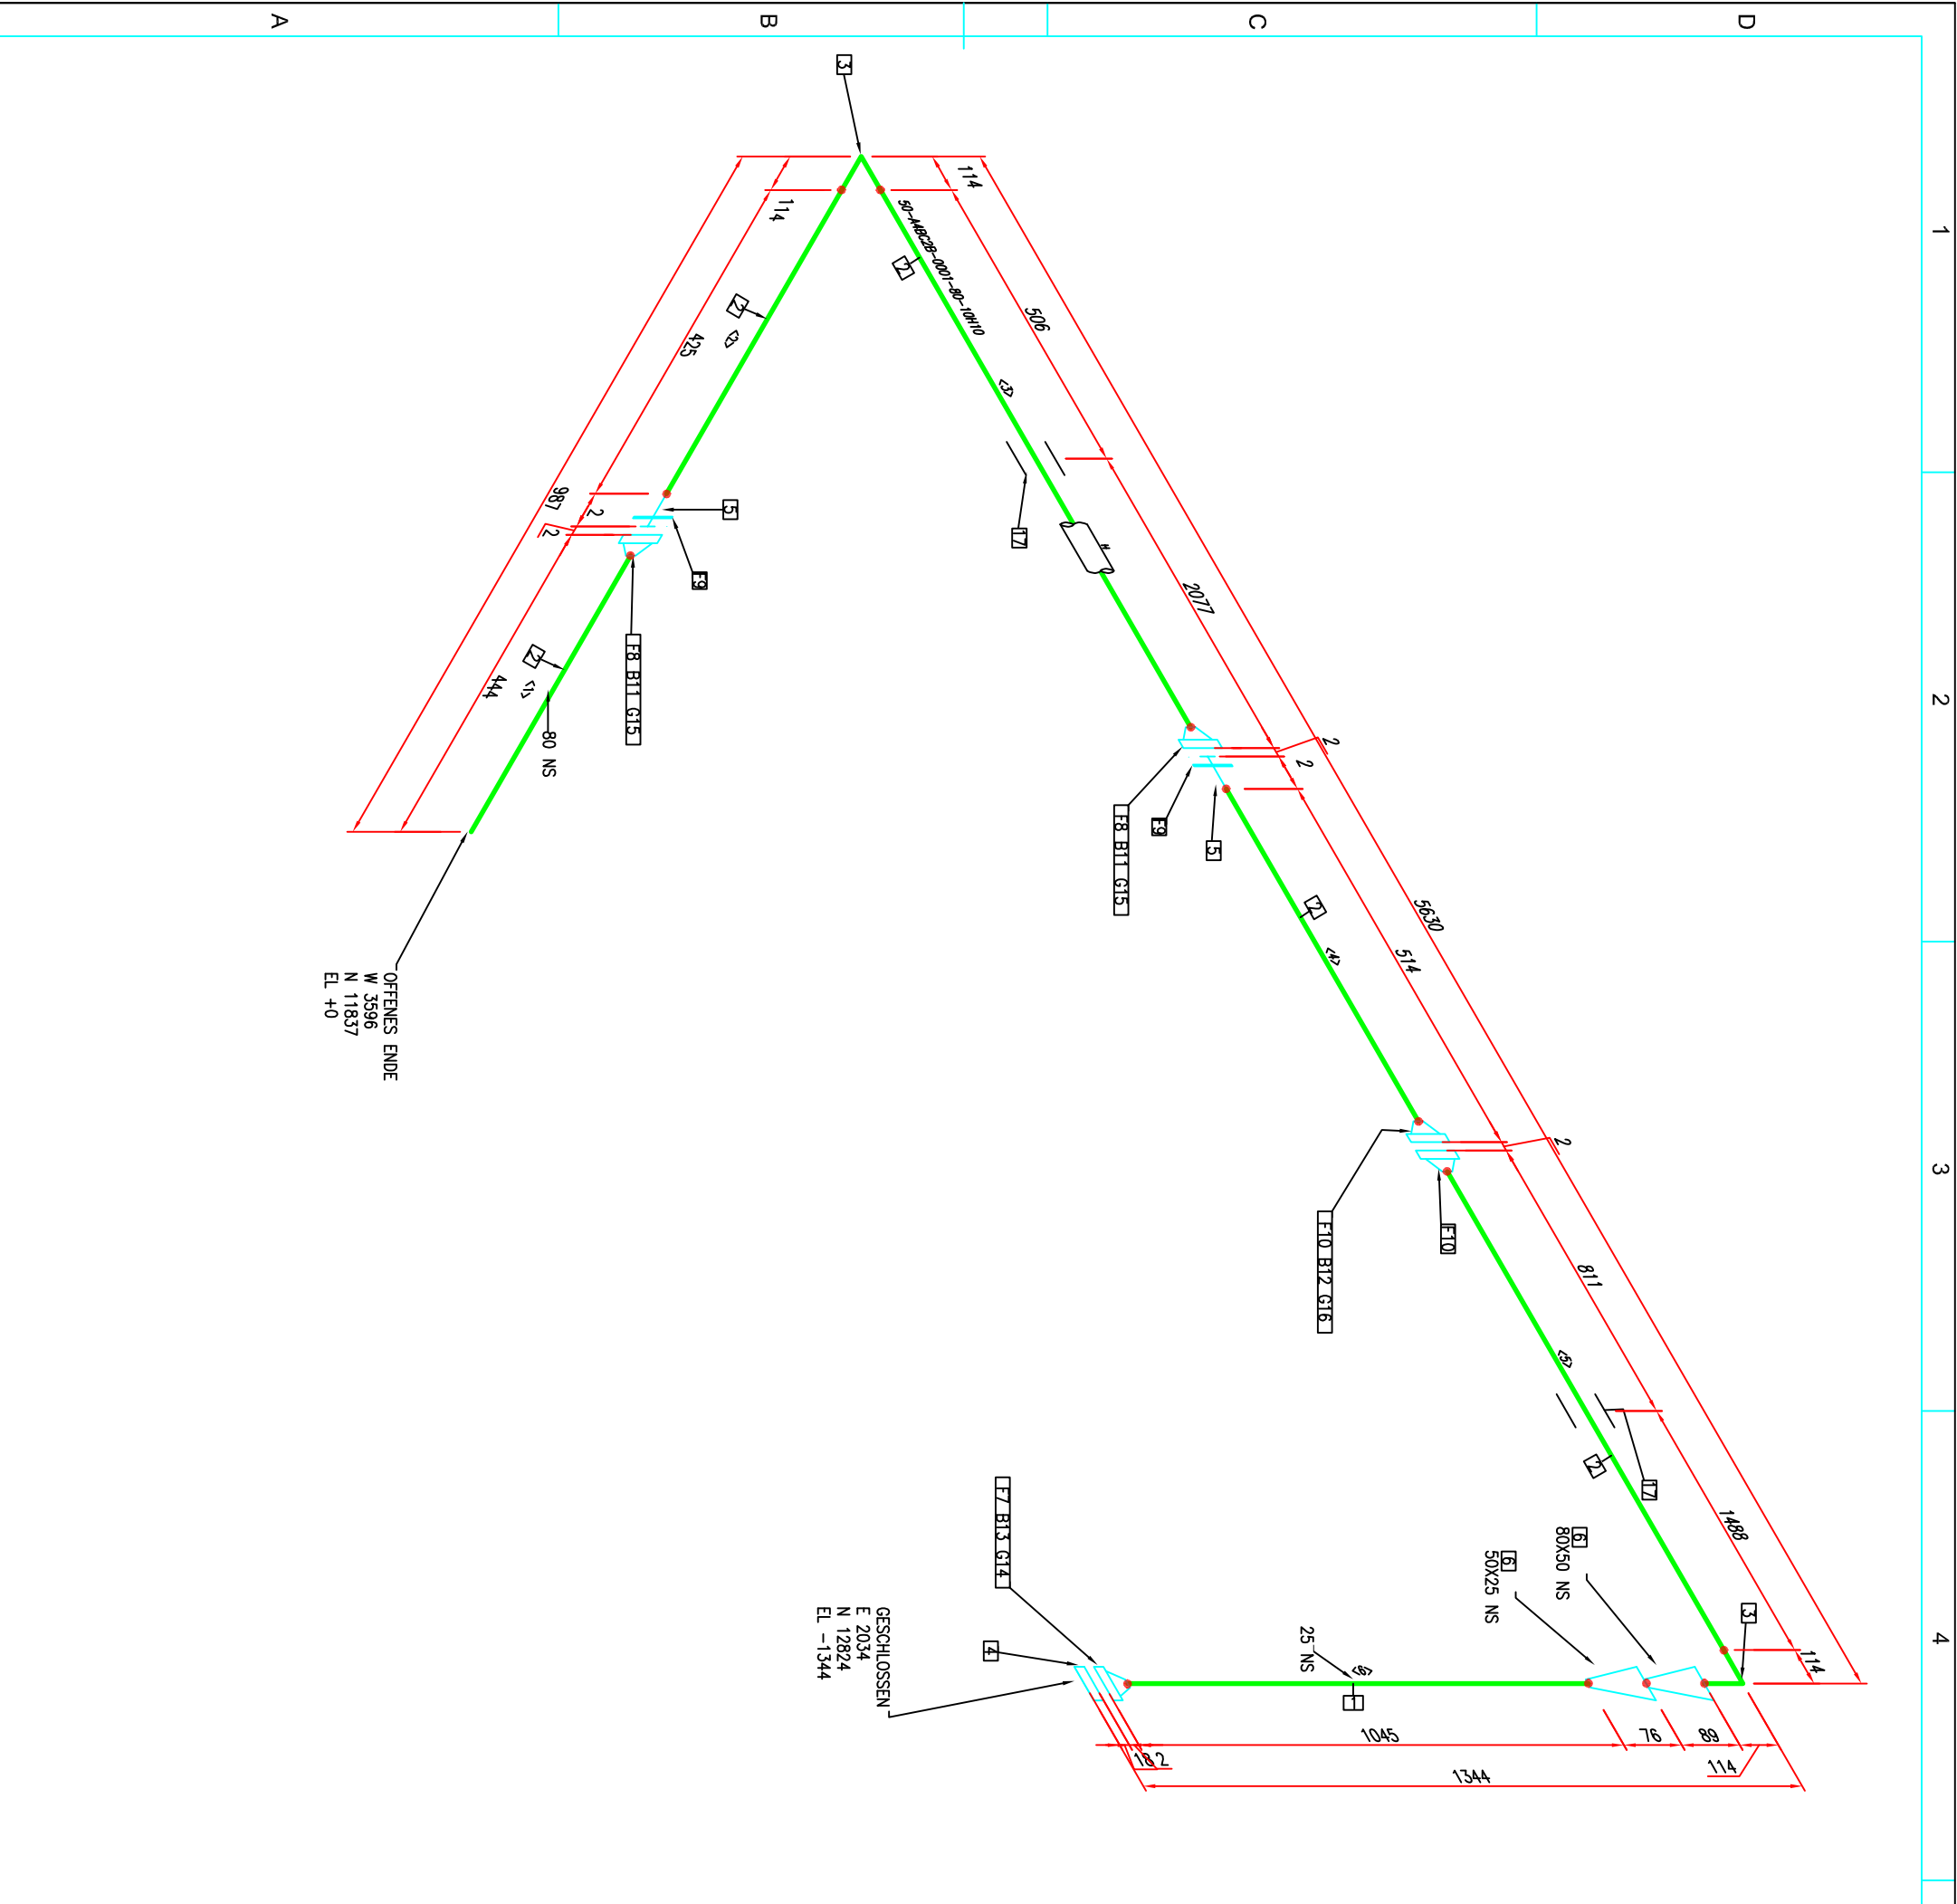

Stückliste					
Nr.	Menge	Bezeichnung	DN	Material	RKL
PIPE					
1	1.1M	ROHR DIN EN ISO 1127-33.7X2.0-DIN 17457-1.4301-D2	25	1.4301	10H10
2	6.1M	ROHR DIN EN ISO 1127-88.9X2.0-DIN 17457-1.4301-D2	80	1.4301	10H10
FITTINGS					
3	2	ROHRBOGEN DIN 2605-1-90-3-88.9X2.3 W-L	80	1.4301	10H10
4	1	BLINDEFLANSCH B 25 PN 16 DIN 2527-1.4301	25	1.4301	10H10
5	2	BUND DIN EN 1092-1/TYP 32/80/40	80	1.4301	10H10
6	2	REDUZIERSTÜCK DIN 2616-2-K-60.3X2.0-33.7X2.0 W-L	50X25 80X50	1.4301	10H10
FLANGES					
7	1	VORSCHWEIßFLANSCH DIN 2633-DN 10-PN 16-33.7X2.0-C-1.4301	25	1.4301	10H10
8	2	VORSCHWEIßFLANSCH DIN 2633-DN 80-PN 40-88.9X2.0-C-1.4301	80	1.4301	10H10
9	2	LOSFLANSCH DIN EN 1092-1/2/DN 80/PN 40/FL/B1	80	1.4301	10H10
10	2	VORSCHWEIßFLANSCH DIN 2632-DN 80-PN 10-219-1X2.6-C-1.4301	80	1.4301	10H10
FASTENERS					
11	16	SECHSKANTSCHRAUBE, TYP 01 M16 X 70 LG, DIN EN 24014 W/1 SECHSKANTMUTTER M16, DIN EN 24032	16X70	A2-70	10H10
12	8	SECHSKANTSCHRAUBE, TYP 01 M16 X 70 LG, DIN EN 24014 W/1 SECHSKANTMUTTER M16, DIN EN 24032	16X70	A2-70	10H10
13	4	SECHSKANTSCHRAUBE, TYP 01 M12 X 50 LG, DIN EN 24014 W/1 SECHSKANTMUTTER M12, DIN EN 24032	12X50	A2-70	10H10
14	1	FLACHDICHTUNG, DINEN 1514-1, FORM IBC, DN25, PN40, 2MM, C-4400	25		10H10
15	2	FLACHDICHTUNG, DINEN 1514-1, FORM IBC, DN80, PN40, 2MM, C-4400	80		10H10
16	1	FLACHDICHTUNG, DINEN 1514-1, FORM IBC, DN80, PN10, 2MM, C-4400	80		10H10
PIPE SUPPORTS					
17	2	GLEITLAGER TYP GLT-080/089-R-B3	80	S235JR	PIPESUPPO RTSSPEC