


Project Pagina Bewerken Beeld Invoegen Projectgegevens Zoeken Opties Hulpprogramma's Venster Help

Pagina's - X111 eplan bottemlabelmachine

Filter:  Actief

- BC71nieuw eplan koelwaterinstallatie
- EV11 EV21 eplan laagspanning gebouw 1 en 2
- X111 eplan bottemlabelmachine
  - 1 Voorblad
  - 10 Voeding + collamat
  - 12 vermogenkringen 1 aandrijving taktband
  - 14 vermogenkringen 2 optie invoerbandje
  - 16 vermogenkringen 3 24V, PLC en eurocoder
  - 30 noodstop
  - 40 Camera Shade labelcontrole
  - 50 plc ingangen ch0
  - 52 plc ingangen ch0
  - 54 plc ingangen ch1
  - 56 plc ingangen ch1
  - 58 plc ingangen ch2
  - 60 plc ingangen ch2**
  - 100 plc uitgangen
  - 102 plc uitgangen
  - 104 plc uitgangen
  - 106 plc uitgangen
  - 108 plc uitgangen
  - 110 plc uitgangen
  - 300 verbindingen met andere machines
  - 400 nota's
  - 500 situatieschetsen

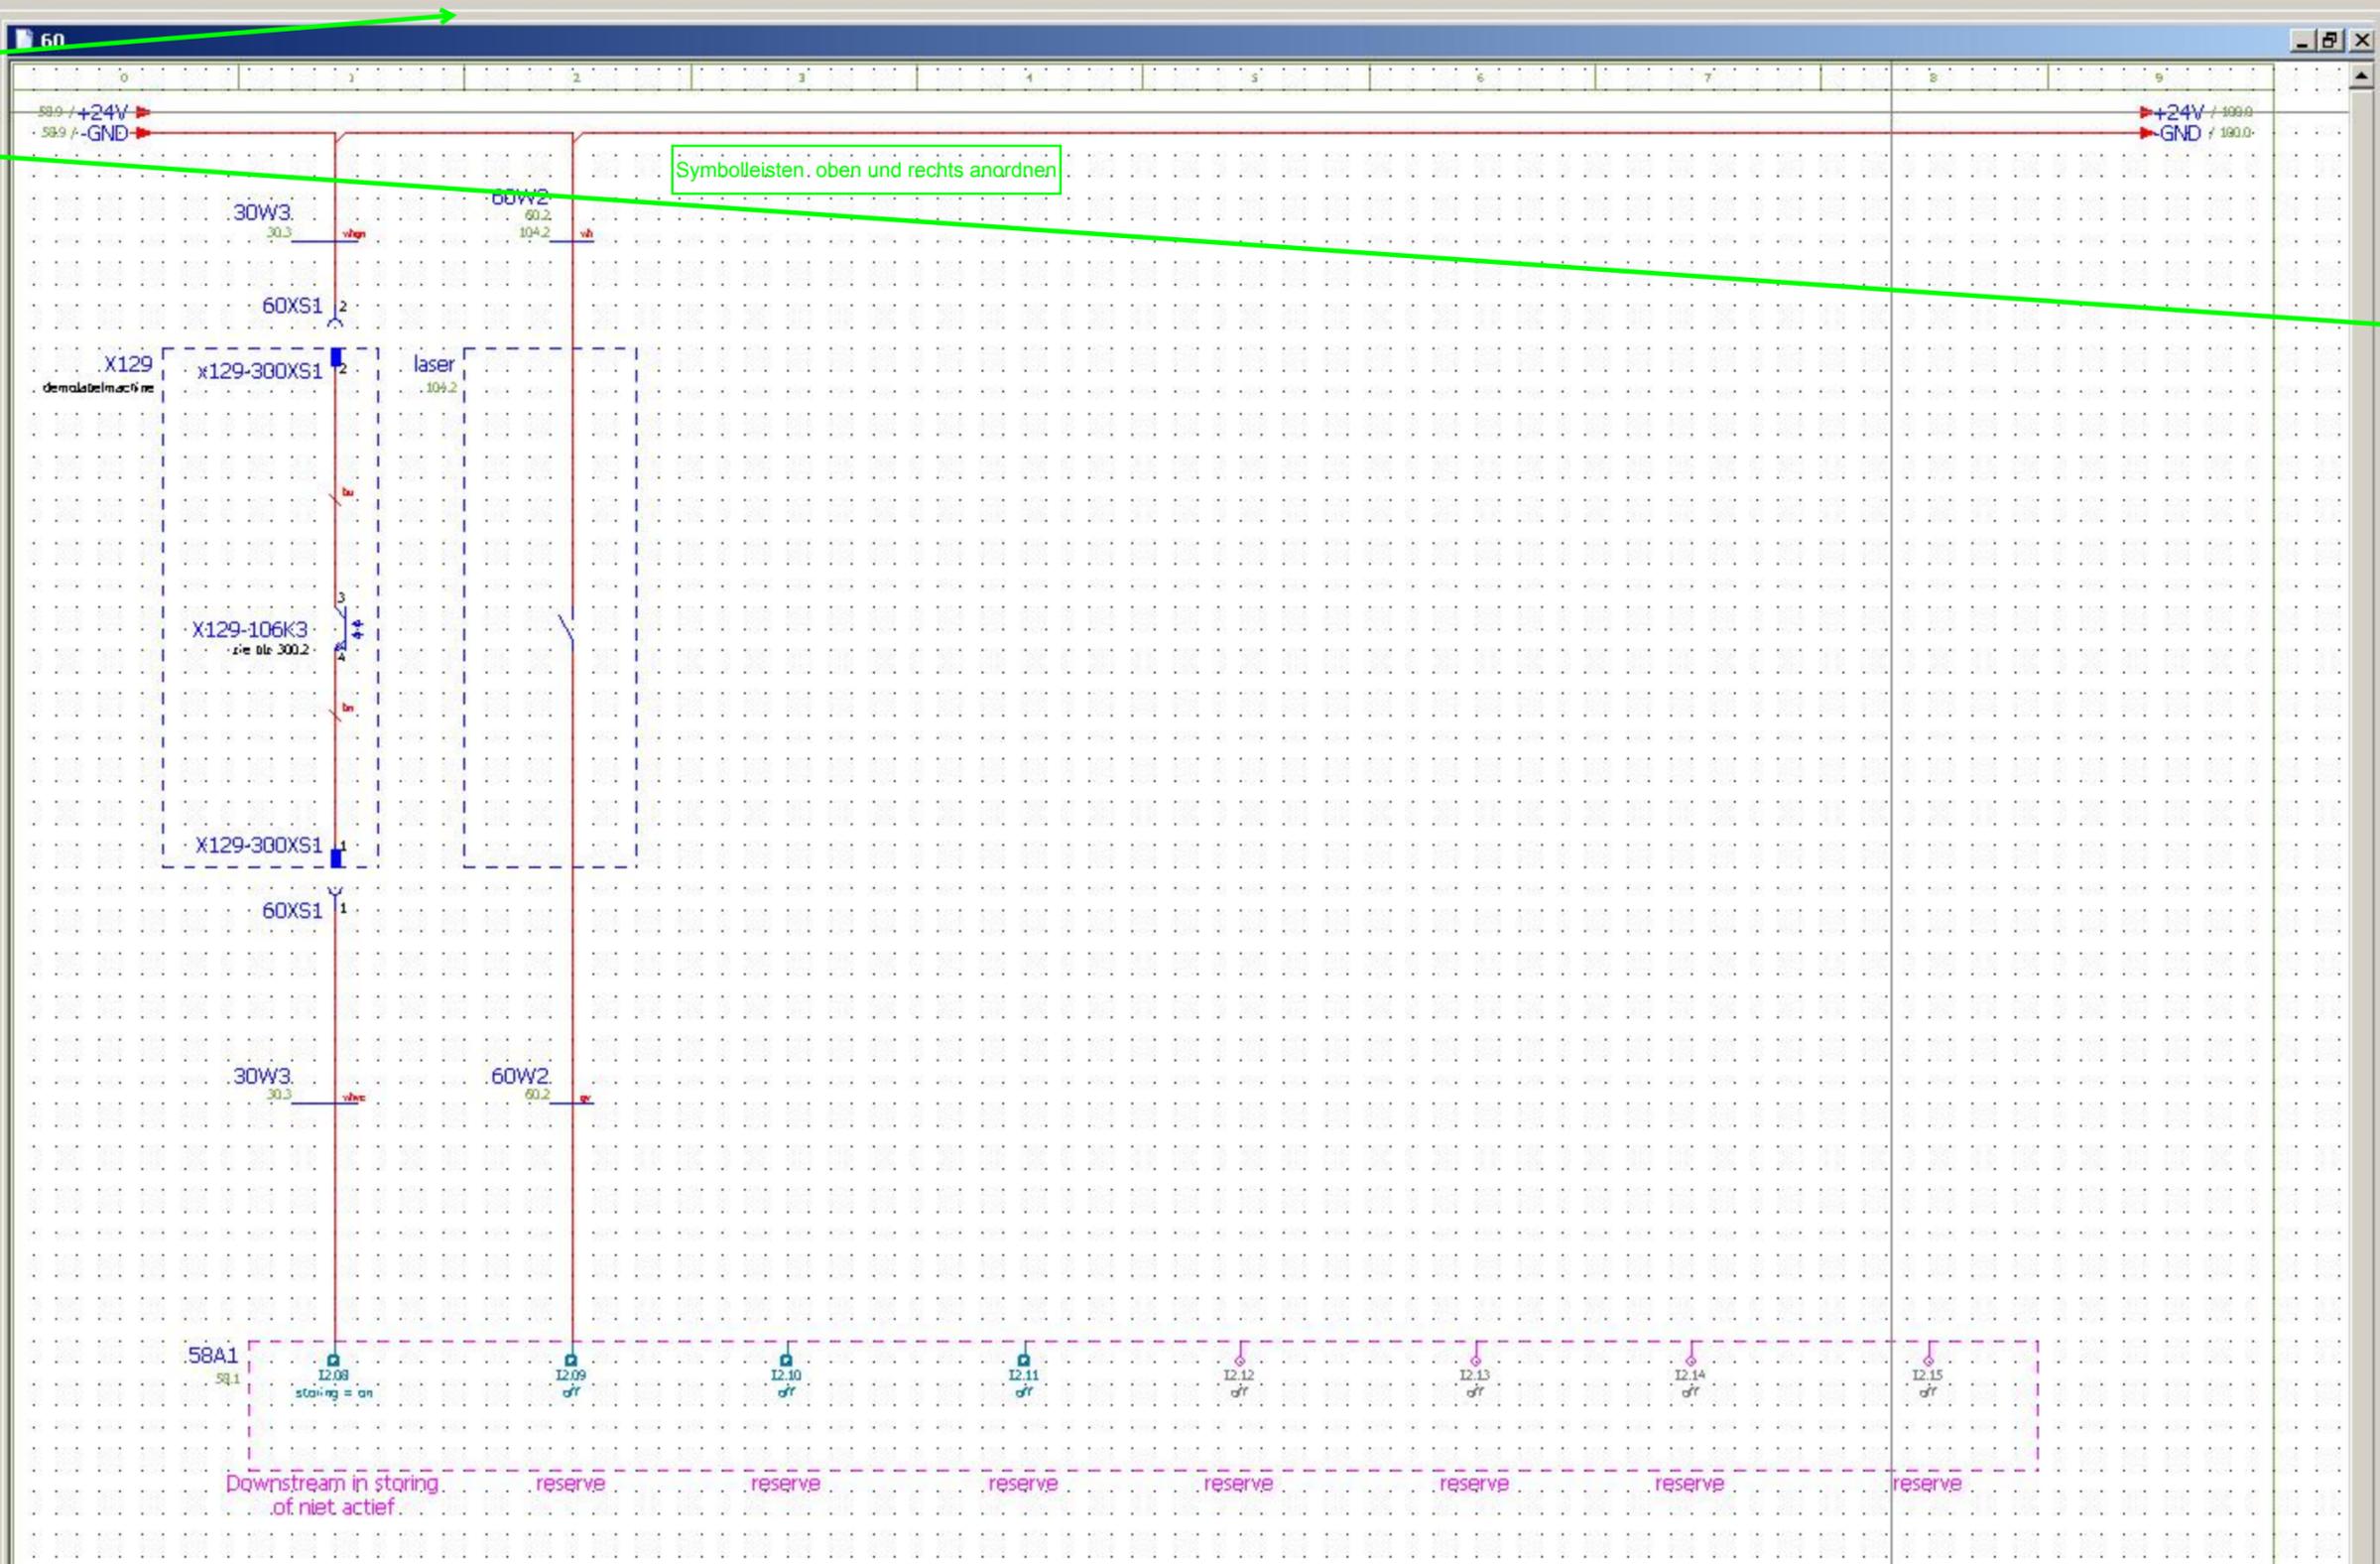

	Aangepast: s tassen 29/07/2011	<b>X111 bottemlabelmachine</b>	Lijn: 42 Afdeling: Lipstick mascara Gebouw: 1	plc ingangen ch2	Volgende: 58 Pagina: 60 Volgende: 100 Totaal: 22
--	-----------------------------------	------------------------------------	---	------------------	---