


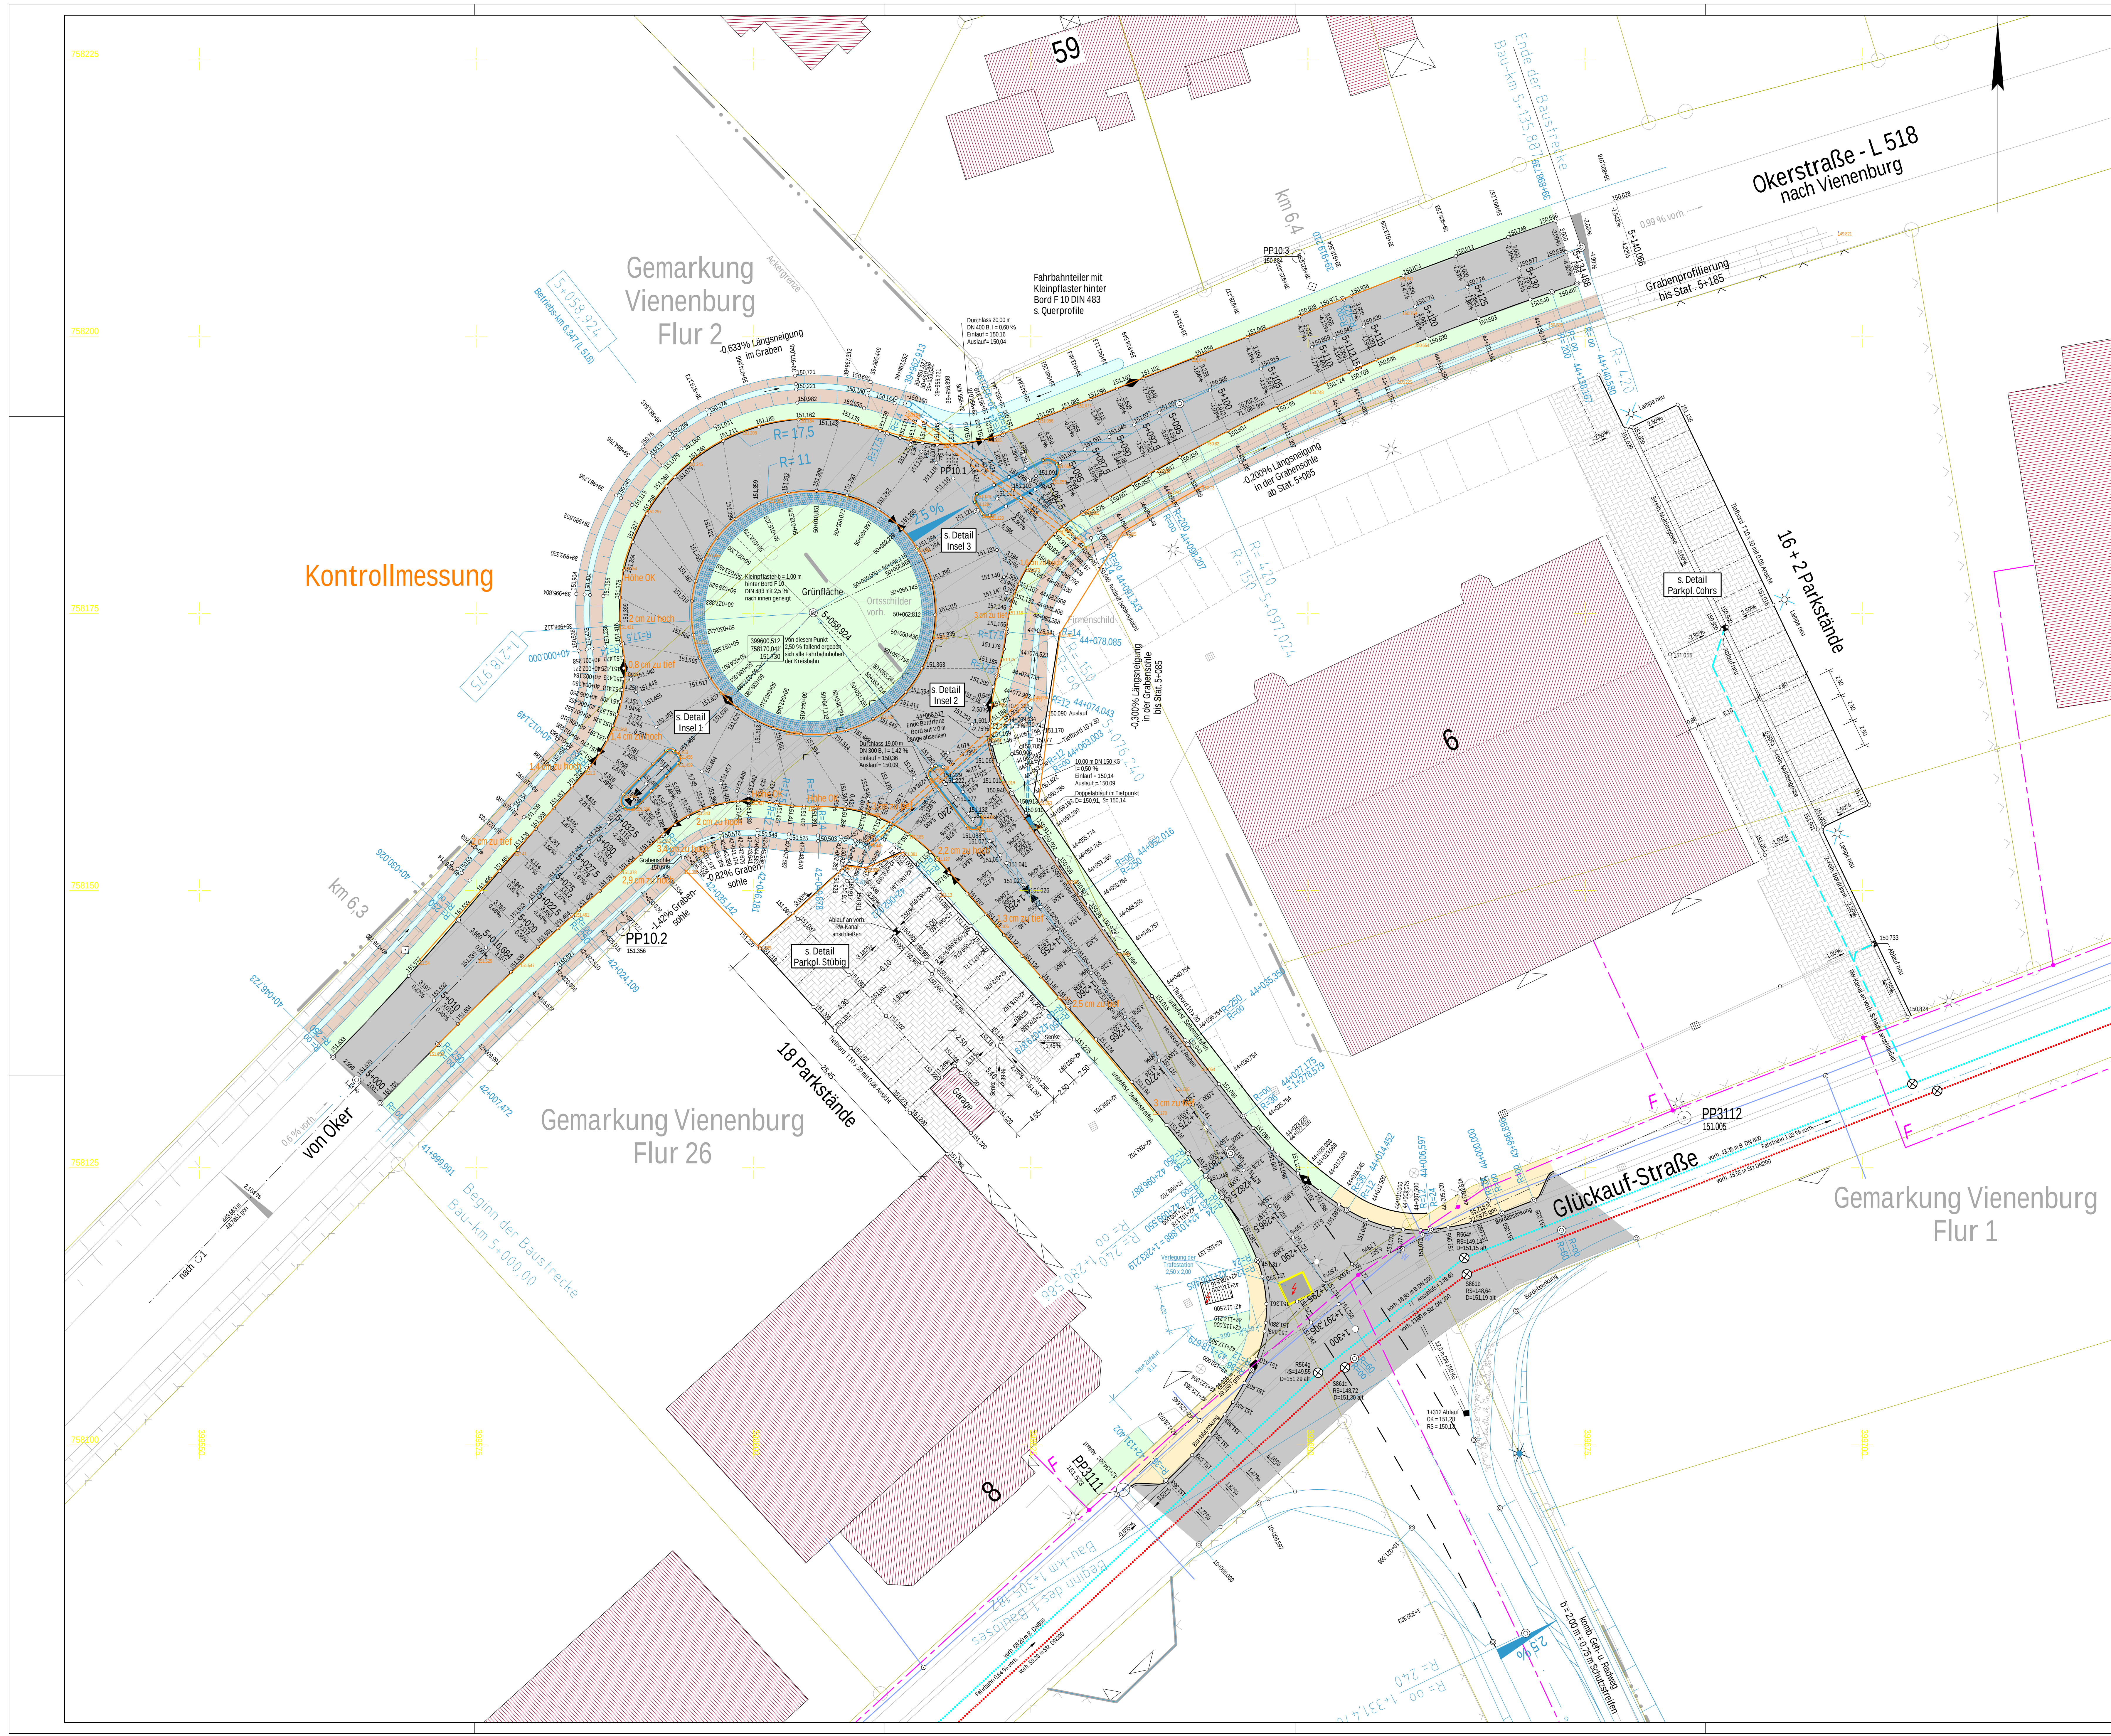

5.			
4.			
3.			
2.			
1.			
Nr.	Art der Änderung	Datum	Aufgestellt

Entwurfsbearbeitung:
Damer + Partner
- Beratende Ingenieure -
Kaiserstraße 2
38690 Vienenburg
Tel. 05234/7703-0

bearbeitet
gezeichnet
geprüft:

Datum
Zeichen

**Stadt Vienenburg
Bauamt**

Strasse: Entlastungsstraße von km: 1+218,975 bis km: 2+973,553
(Nächster Ort): Vienenburg

Neubau der kommunalen Entlastungsstraße
zwischen Okerstraße (L 518) und Lierestraße
in der Gemarkung Vienenburg
2. Baulos: Kreisverkehrsplatz L 518 - Kreuzung Glückauf-Str.

Aufgestellt:
Vienenburg, den 25.06.2003
Bauamt

Unterlage: 18
Blatt Nr. 10
Reg. Nr.
Datum
Zeichen

bearbeitet
gezeichnet
nach-/geprüft

Kontrollmessung
Maßstab 1:200

Genehmigt:
Vienenburg, den 25.06.2003