

DIESER PLAN IST NUR IN VERBINDUNG UND UNTER BEACHTUNG DER DAZUGEHÖRIGEN STATIK GÜLTIG. ALLE MABE SIND VOR ORT ZU PRÜFEN ! BEI UNSTIMMIGKEITEN IST DIE AUSFÜHRUNG AN DIE ÖRTLICHKEIT ANZUPASSEN NACH RÜCKSPRACHE MIT DER BAULEITUNG.

HÖHENANGABEN VIE BRÜSTUNGEN **TÜR- ÖFFNUNGEN** USW. **BEZIEHEN SICH AUF OH-FUBBODENOKRF)** DURCHBRÜCHE FÜR SANITÄR-, HZG-, ELEKTRO-KÜCHENINSTALLATION USW. SIND NACH ANGABEN DES HAUSTECHNIKERS BZW. FACHFIRMEN HERZUSTELLEN. KÜCHEN- UND BADEINRICHTUNG GEMÄß FACHPLANUNG.

GEWERKÜBERGREIFENDE ARBEITSABLÄUFE SIND MIT DEN AM BAU BETEILIGTEN FIRMEN, UNTER BEACHTUNG DER KOORDINATION DER BAULEITUNG, REIBUNGSLOS UND OPTIMAL ABZUSTIMMEN.

BEI NICHTBEACHTUNG DIESER HINWEISE HAFTET DER AUSFÜHRENDE!

JAKAB




ARCHITEKT + PLANER
JEAN-PAUL-STRASSE 4, 53173 BONN
TELEFON: 0228 - 35 20 06
TELEFAX: 0228 - 35 20 08

BAUVORHABEN: NEUBAU EINES WOHN- UND GESCHÄFTSHAUSES MIT STUDENTENWOHNUNGEN
AACHENER STR. 249, 50931 KÖLN

BAUHERR: FRAU GISELA PFAD PFITZNER STR. 3
HERR OLIVER PFAD 50931 KÖLN

PLAN: 4. OBERGESCHOSS


MABSTAB: 1 : 50	PLAN-NR: 6	GEZ.: DIPL.-ING. L. PONTA (RÜCKFRAGEN UNTER 0228 - 26 44 81)
-----------------	------------	--

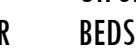LEGENDE:	 ZU ERHALTENDER BESTAND	DECKENDURCHBRÜCHE, WANDDURCHBRÜCHE / -SCHLITZE, LEITUNGEN, ETC.. NACH ANGABEN DER HAUSTECHNIK
	 UNBEW. BETON B 15	
	 STB. B 25 (DECKE Ü. 4. OG IN WU-BETON)	
	 KS 12 - 2,0 / MG II	
	 POROTON T 16/12 DBM	 DÄMMSTOFF NACH ANGABE DER STATIK
	 MAUERWERKVERZÄHRUNG ODER EINBETONIERTER ANKERSCHENE	 GIPS-KARTON-STÄNDERWÄNDE (PROFIL 50 mm)  BEIDSEITIG DOPELT BEPLANKT (2 x 1,25 mm GK, HOLRAUM MIT 50 mm MINERALWOLLE.

INDEX:	ÄNDERUNGEN / ERGÄNZUNGEN:	DATUM:
A	1. VORABZUG	02.06.03
B	2. VORABZUG: ALLE STATISCHE VORGABEN EINGEARBEITET	10.06.03
C	3. VORABZUG: DURCHBRÜCHE ERGÄNZT, KLEINE KORREKTUREN, ETC.	04.07.03
D	4. VORABZUG: TREPPENPODESTE GEÄNDERT, KG-AUSSENWAND ZUR STR. VERSETZT	08.08.03
E	5. VORABZUG: TRENNWÄNDE EG, LICHTSCH. STR. GELÖSCHT, ETC...	29.08.03
F	6. VORABZUG: KG: TÜR HZG. VERSCHOBEN, NEUER LÜFTUNGSSCHACHT	19.01.04
G		
H		
I		

6. VORABZUG

ALLE PLÄNE MIT EINEM FRÜHEREN INDEXDATUM SIND UNGÜLTIG! AKTUELLER INDEX BEI DER BAULEITUNG ERFRAGEN!

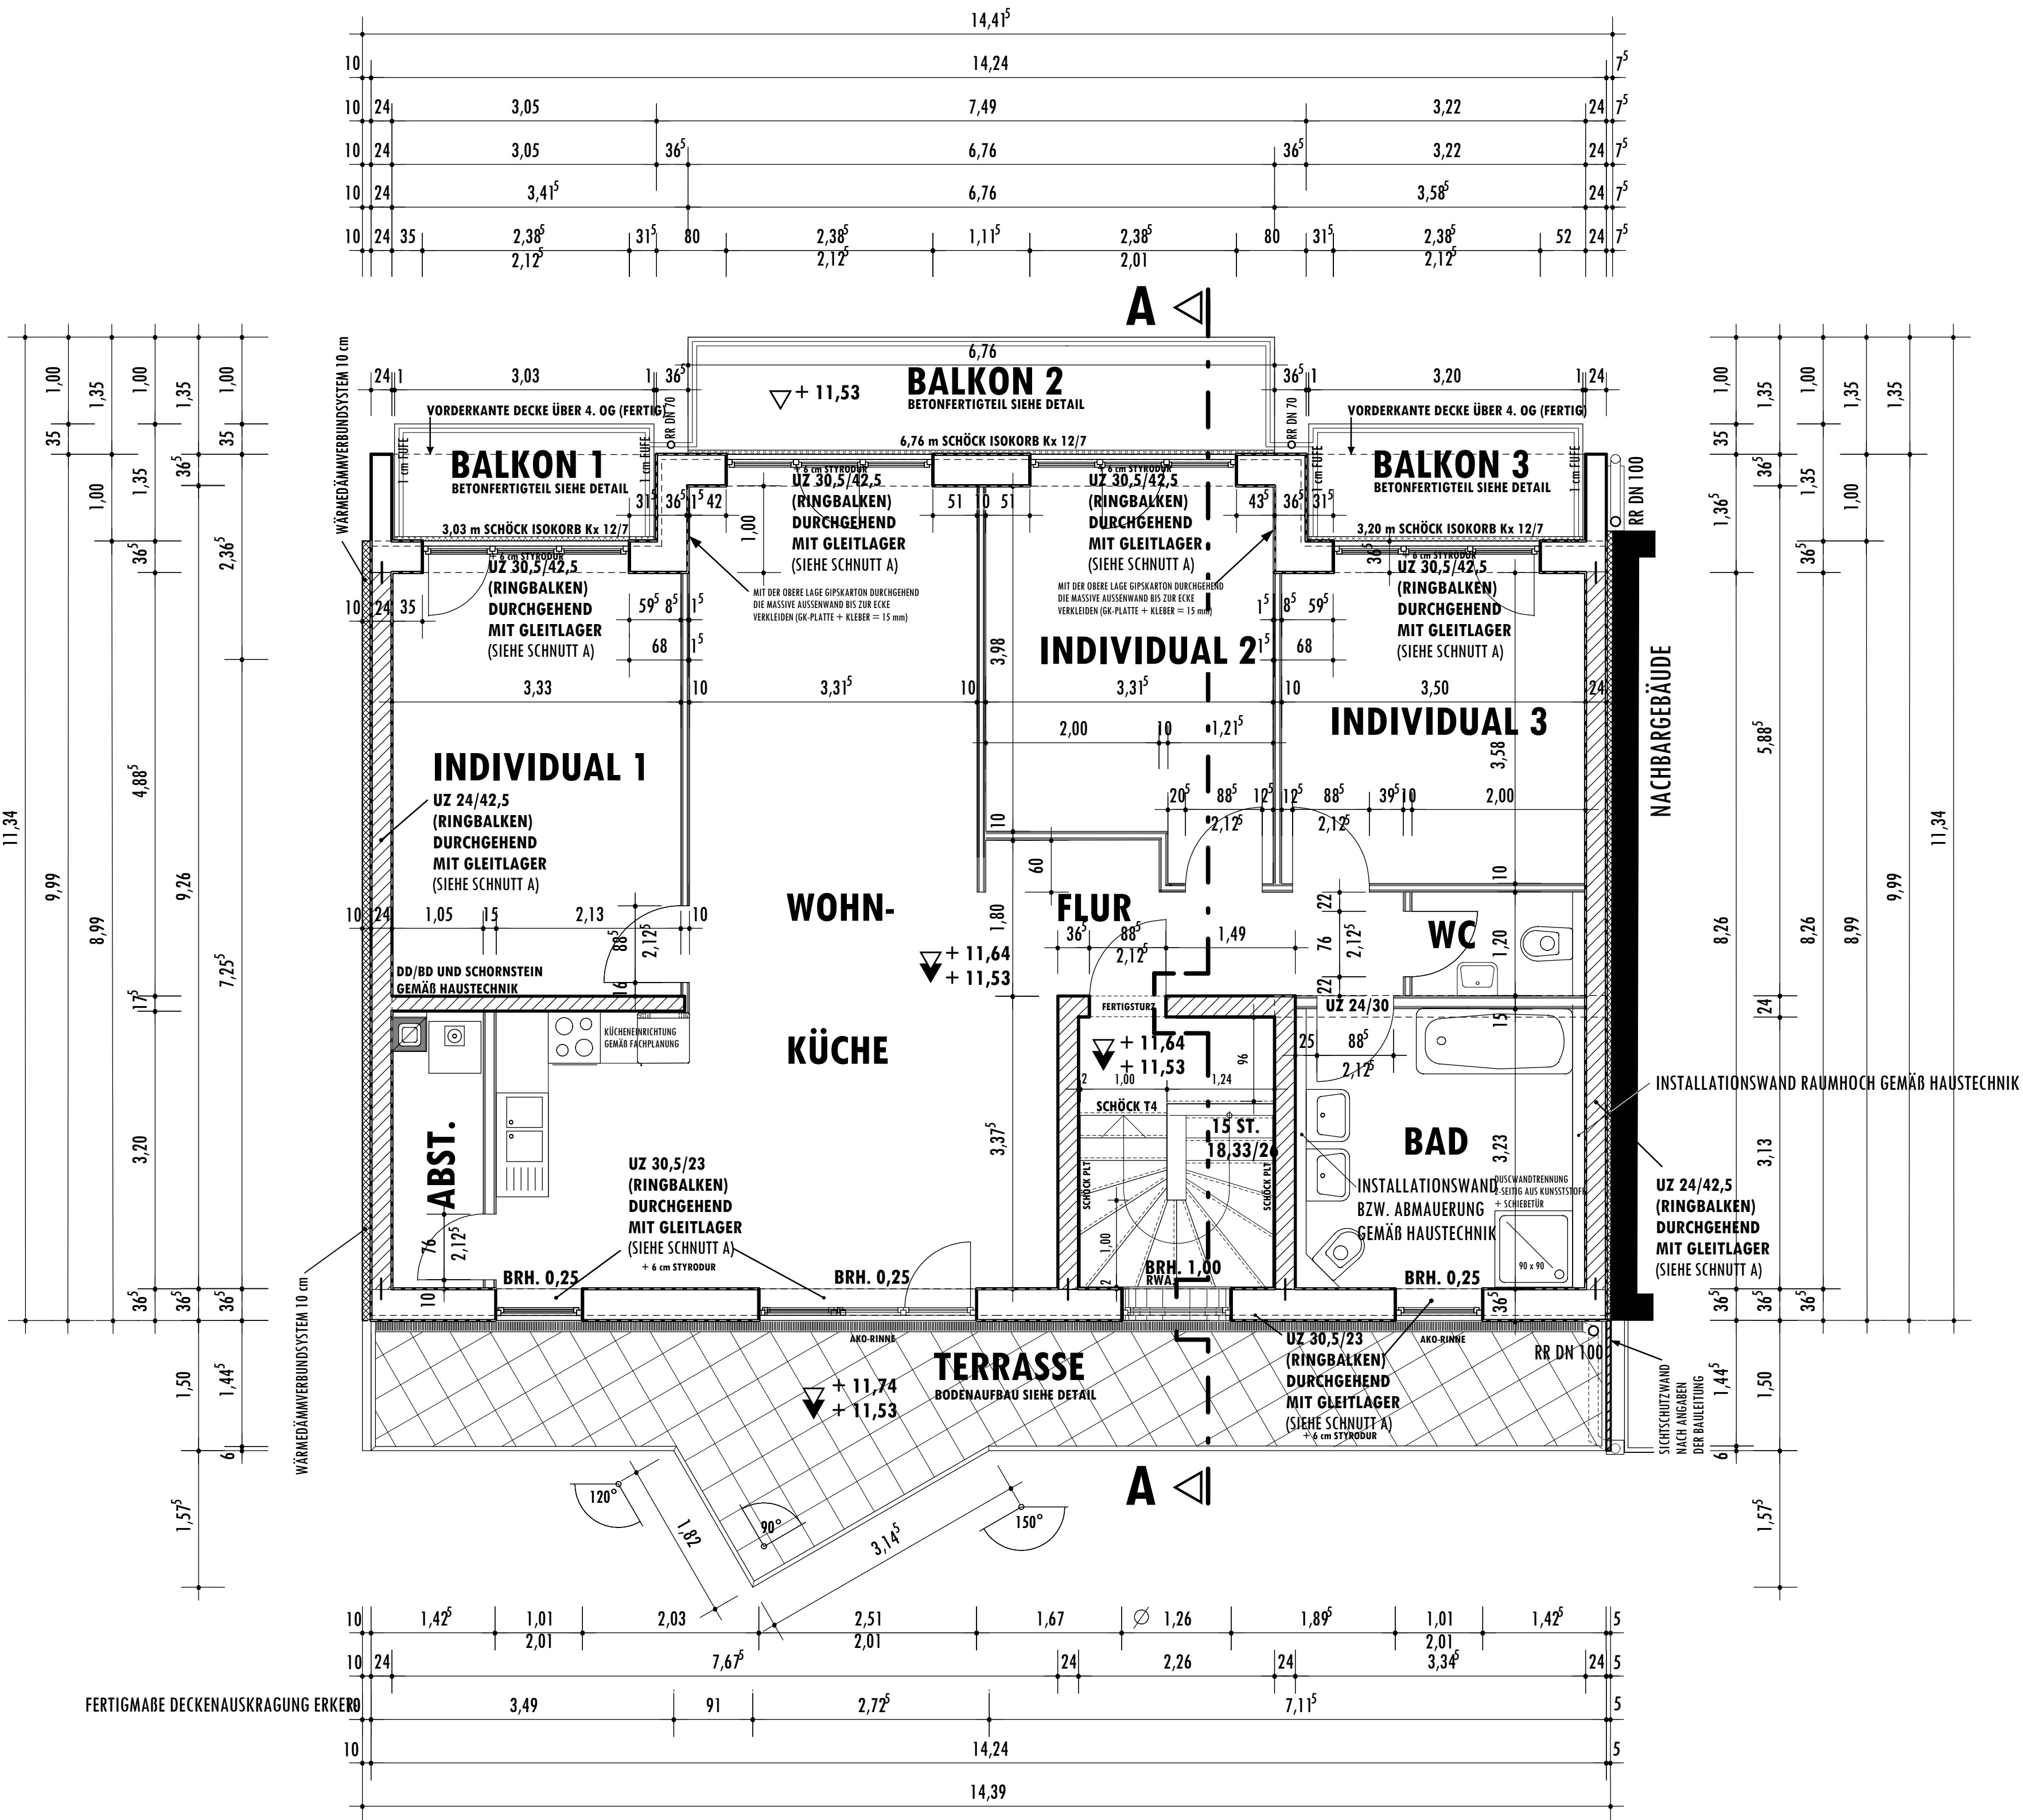

4. OBERGESCHOSS