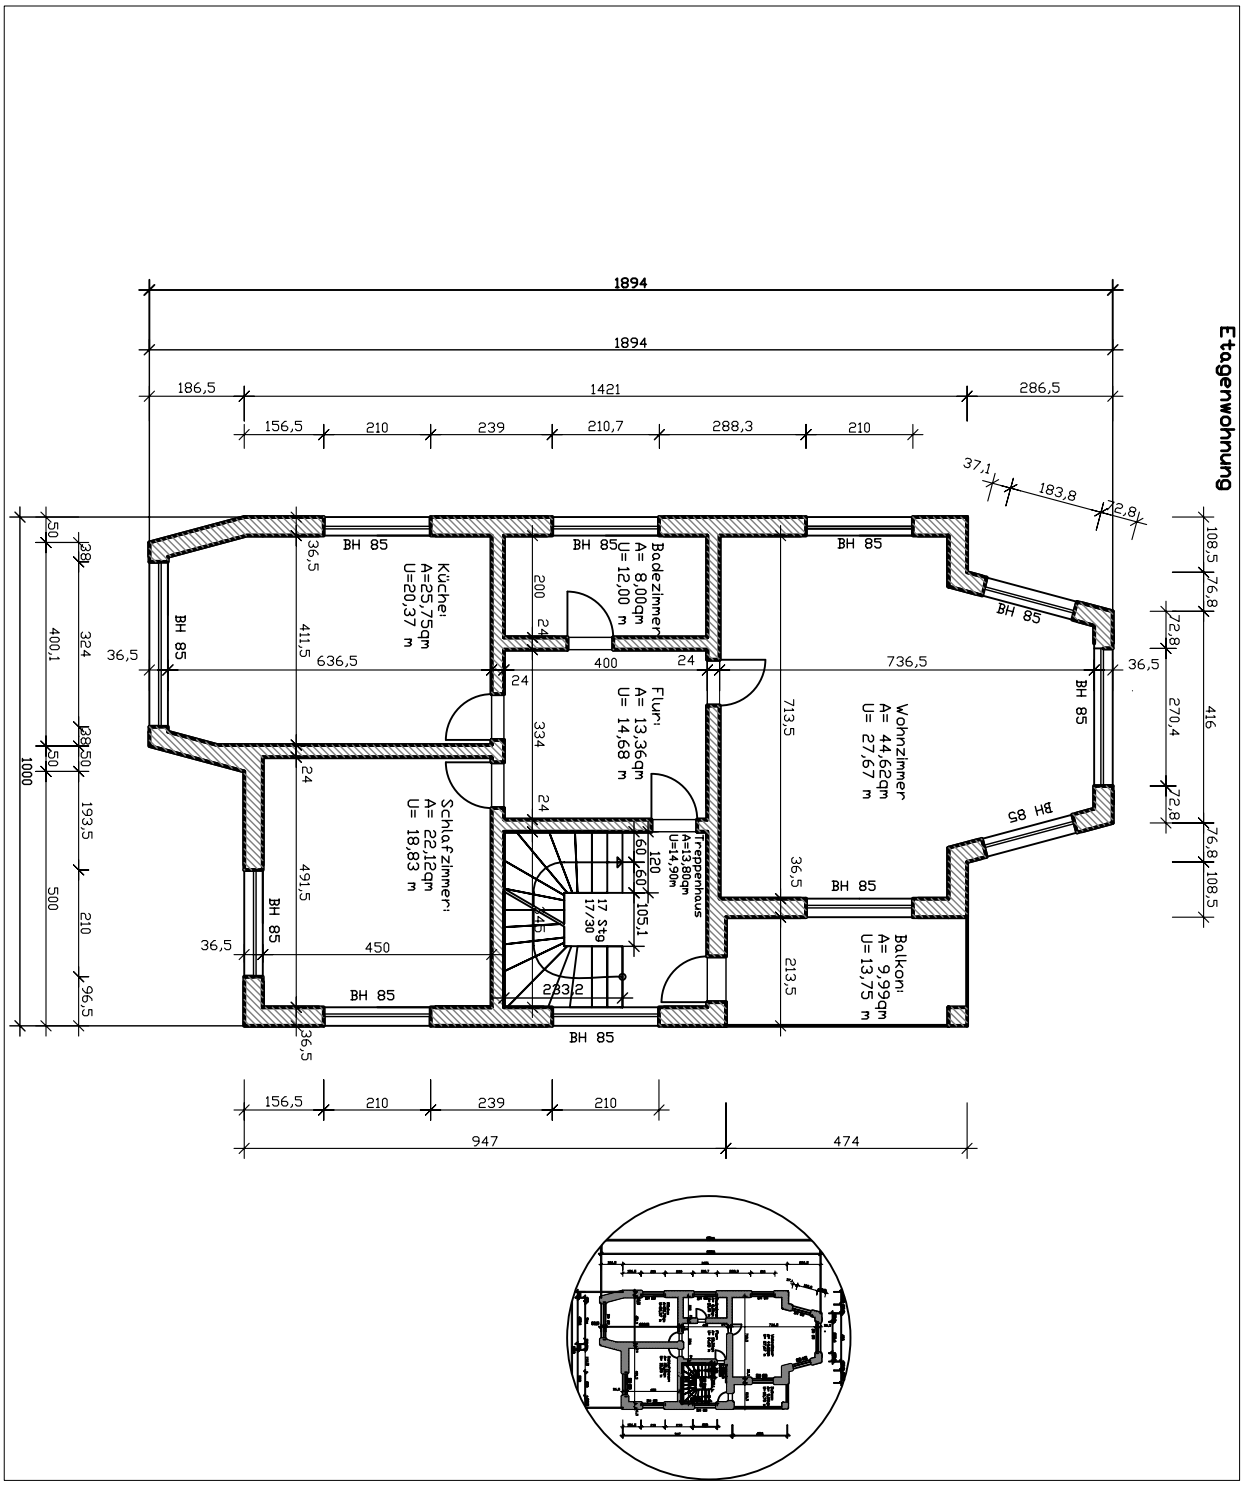
Etagenwohnung
1894
1894
186,5
1421
286,5
156,5
210
239
210,7
288,3
210
37,1
183,8
2,8
Küche:
A=25,75qm
U=20,37 m
Badezimmer:
A= 8,00qm
U= 12,00 m
Flur:
A= 13,36qm
U= 14,68 m
Wohnzimmer
A= 44,62qm
U= 27,67 m
Schlafzimmer:
A= 22,12qm
U= 18,83 m
Treppenhaus
A=13,80qm
U=14,90m
Balkon:
A= 9,99qm
U= 13,75 m
17 Stg
17/30
BH 85
36,5
636,5
400
736,5
411,5
491,5
450
713,5
334
283,2
213,5
1000
400,1
324
193,5
500
210
96,5
108,5
76,8
72,8
270,4
416
947
474