


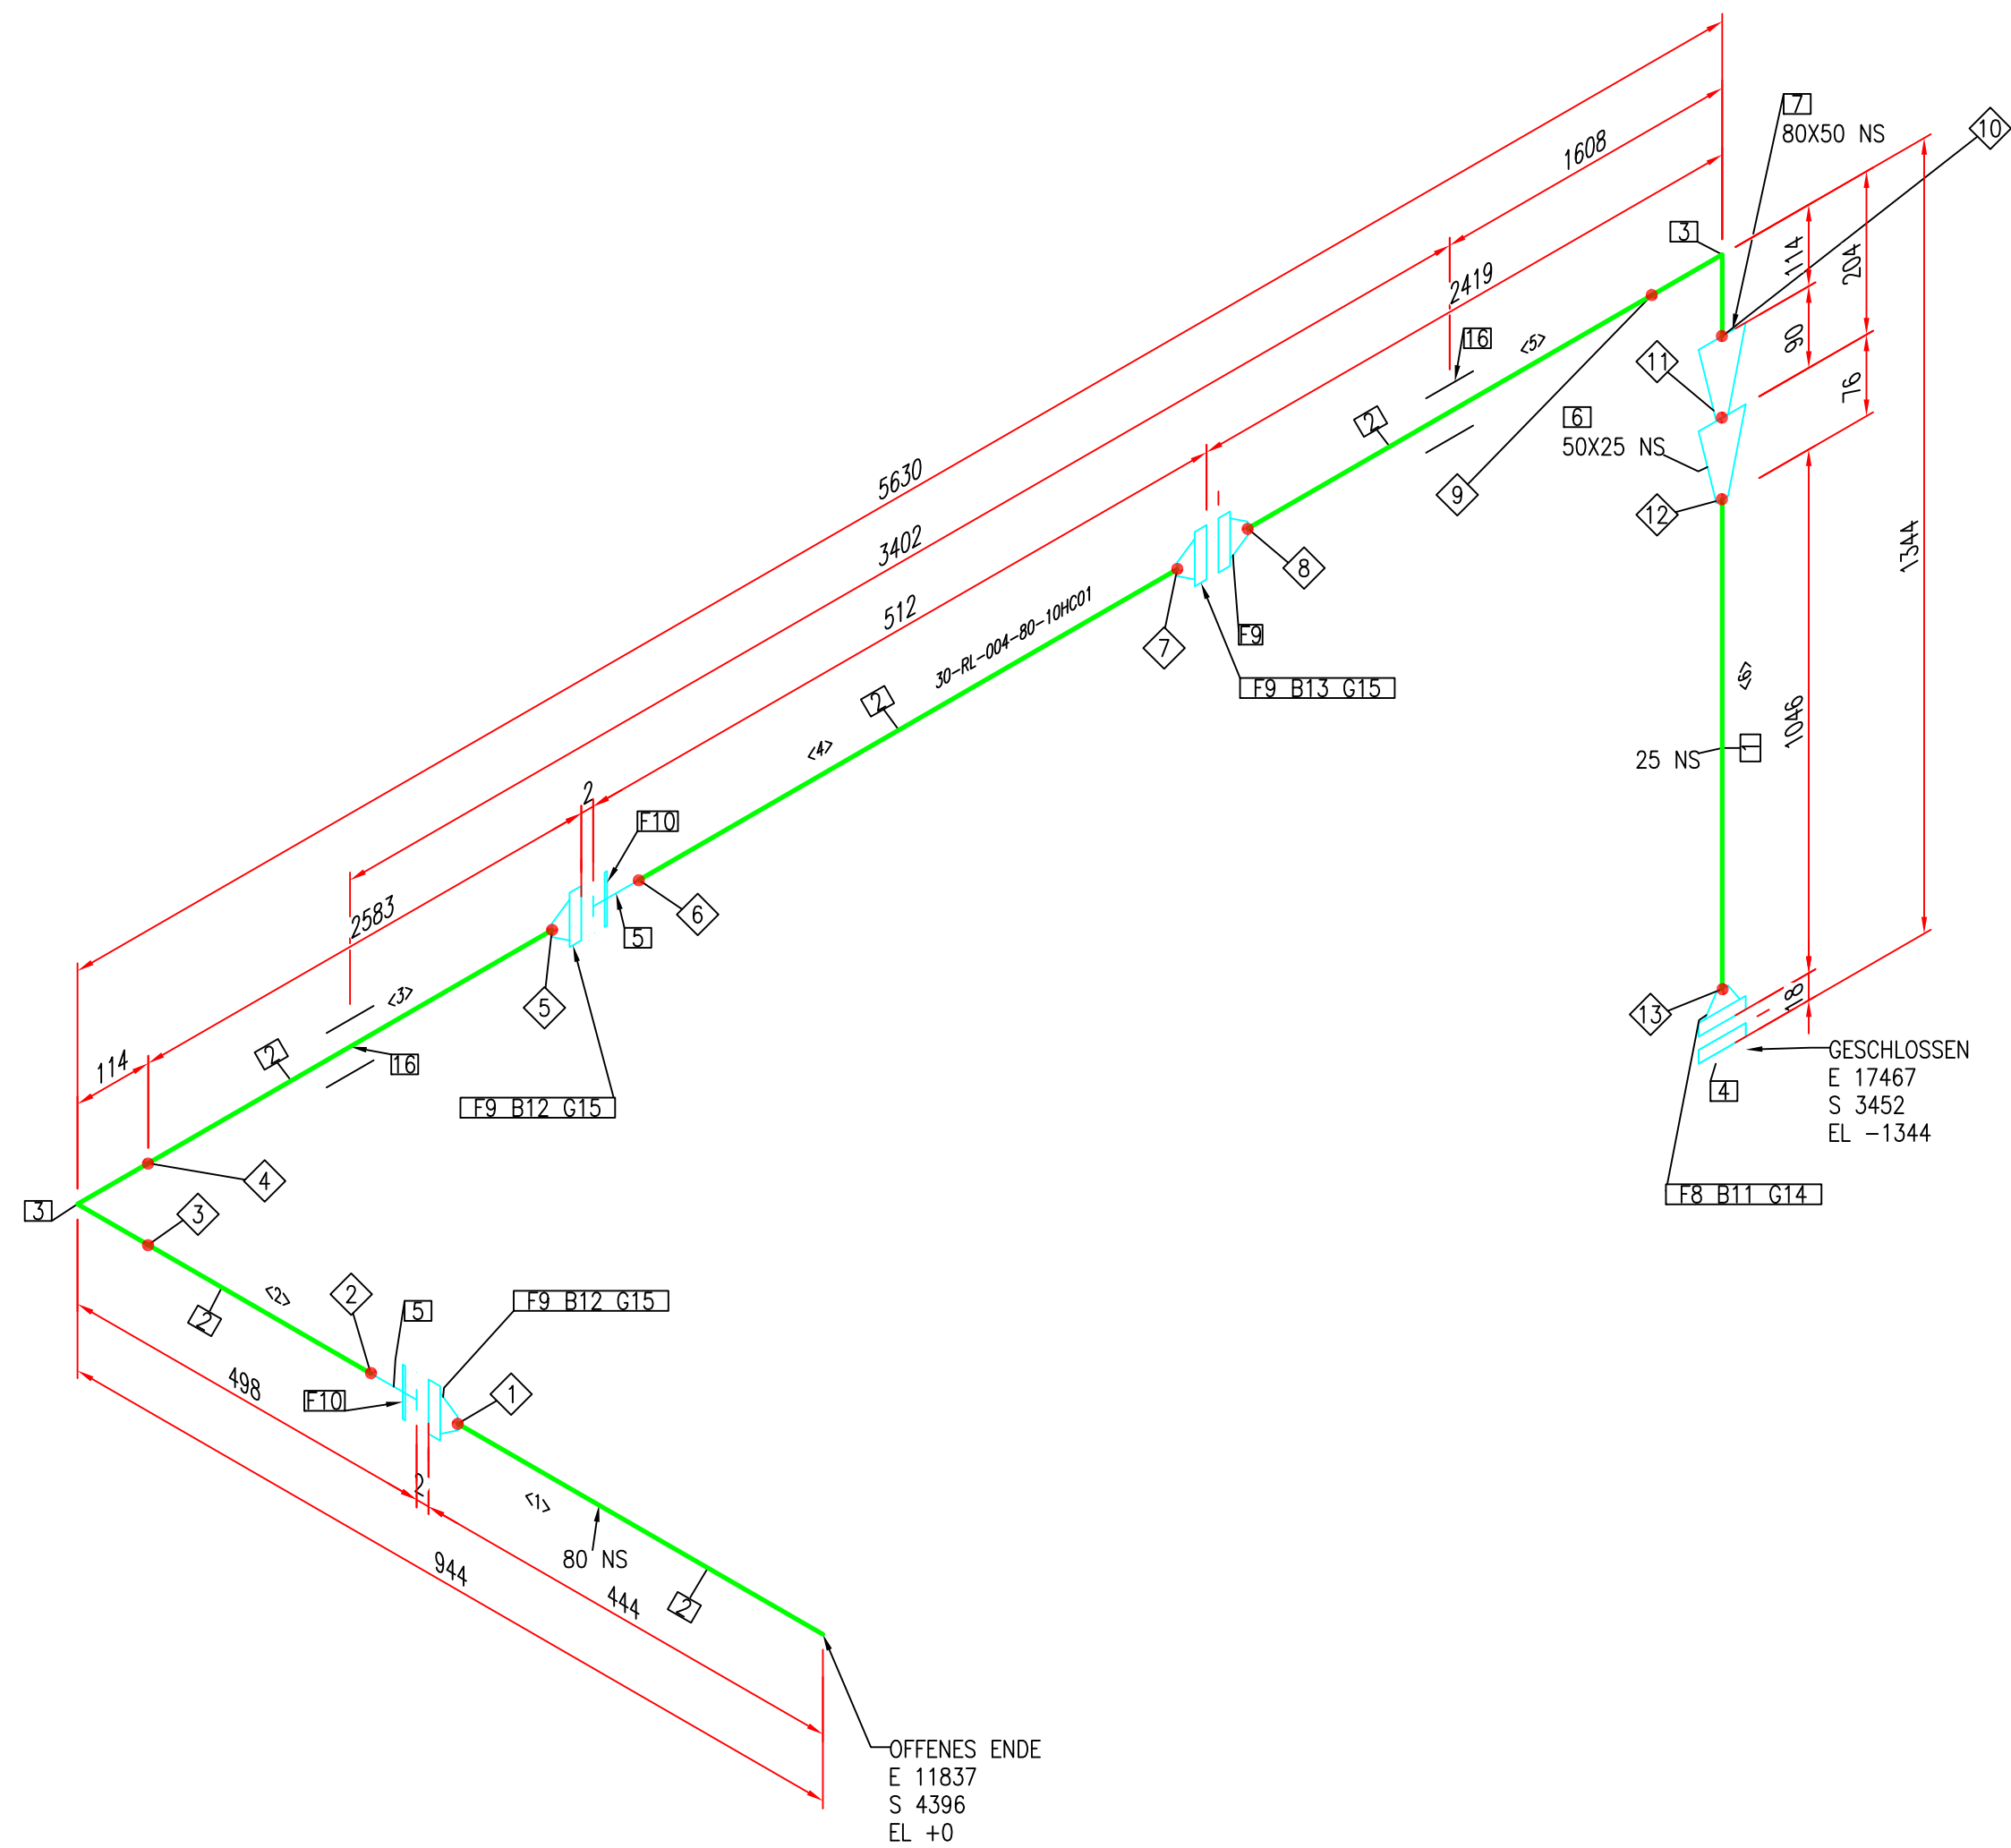

D:\Projekt\Technische Projekte\A-Tec\Isometric\Final_A2\Prod\Isos\Drawings\30-RL-004.dwg