


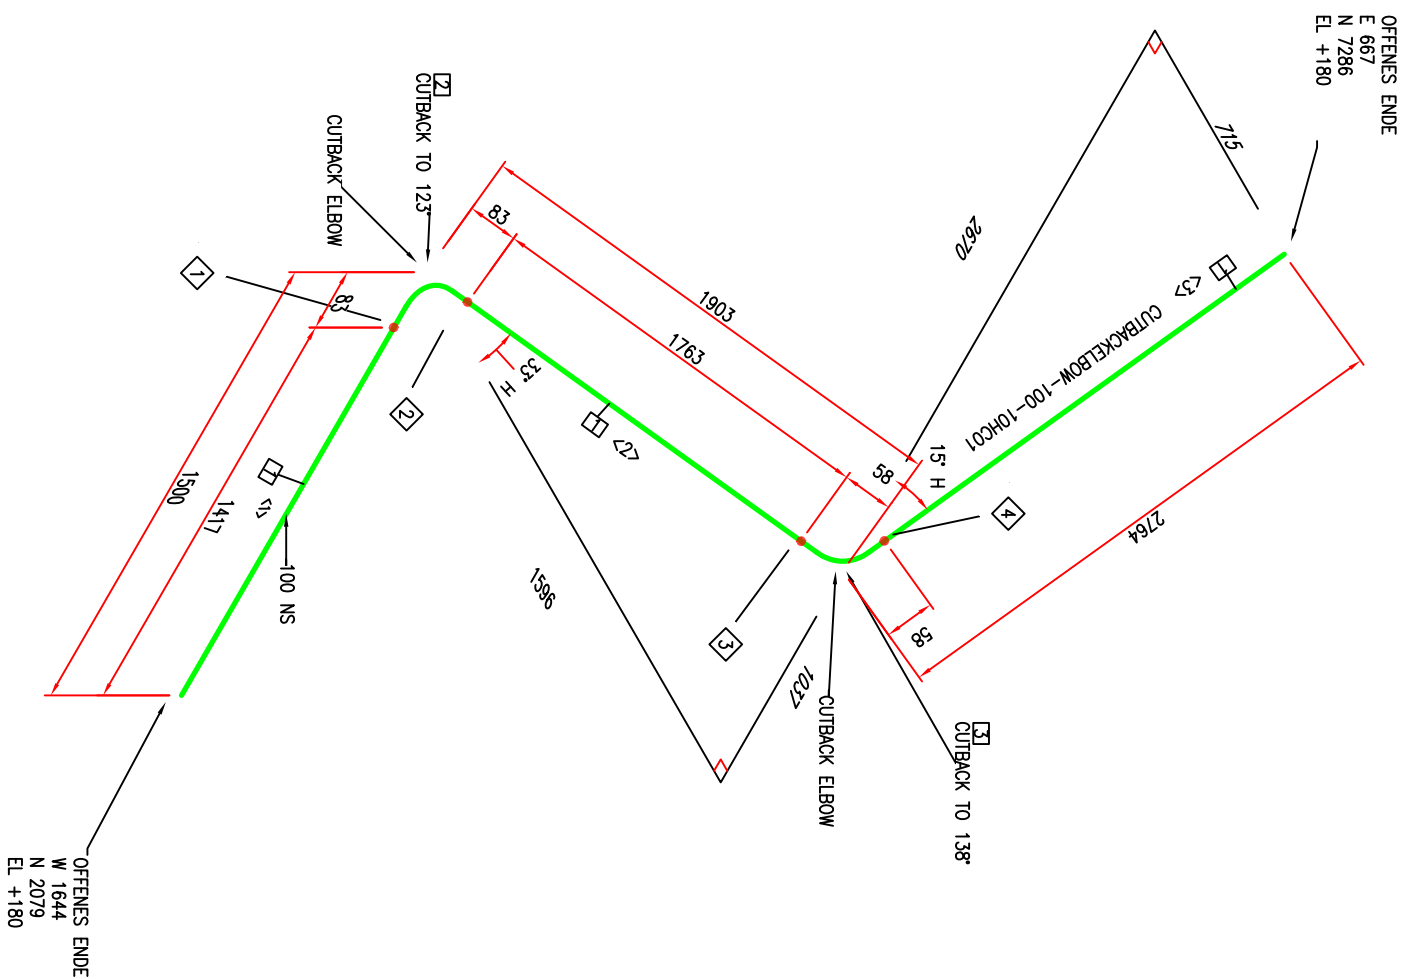

STÜCKLISTE					
ID	ANZ	ND	PLAN/KLAS SE	BESCHREIBUNG	
ROHR					
1	5,9M	100		PIPE DIN 2448	
FORMSTÜCKE					
2	1	100		BEND DIN 2605-1-90-3	
3	1	100		BEND DIN 2605-1-45-3	
ZUSCHNITTLISTE					
ID	LÄNGE	ND	ENDE1	ENDE2	
1	1418MM	100	RECHTECKIGER SCHNITT	ABGESCHRÄGT	
2	1763MM	100	ABGESCHRÄGT	ABGESCHRÄGT	
3	2706MM	100	ABGESCHRÄGT	RECHTECKIGER SCHNITT	

PROJEKTNAME:										CAD.DE									
TITEL:										04.09.2012									
ZEICHNUNGSNUMMER:										CutbackElbow									
LINIENR.:										FLÄCHE:									
CutbackElbow										EINHEIT:									
AUFTRAGSNUMMER:										MASSSTAB:									
N.T.S.										PLAN:									
1										VON									
1										REV.									
0																			