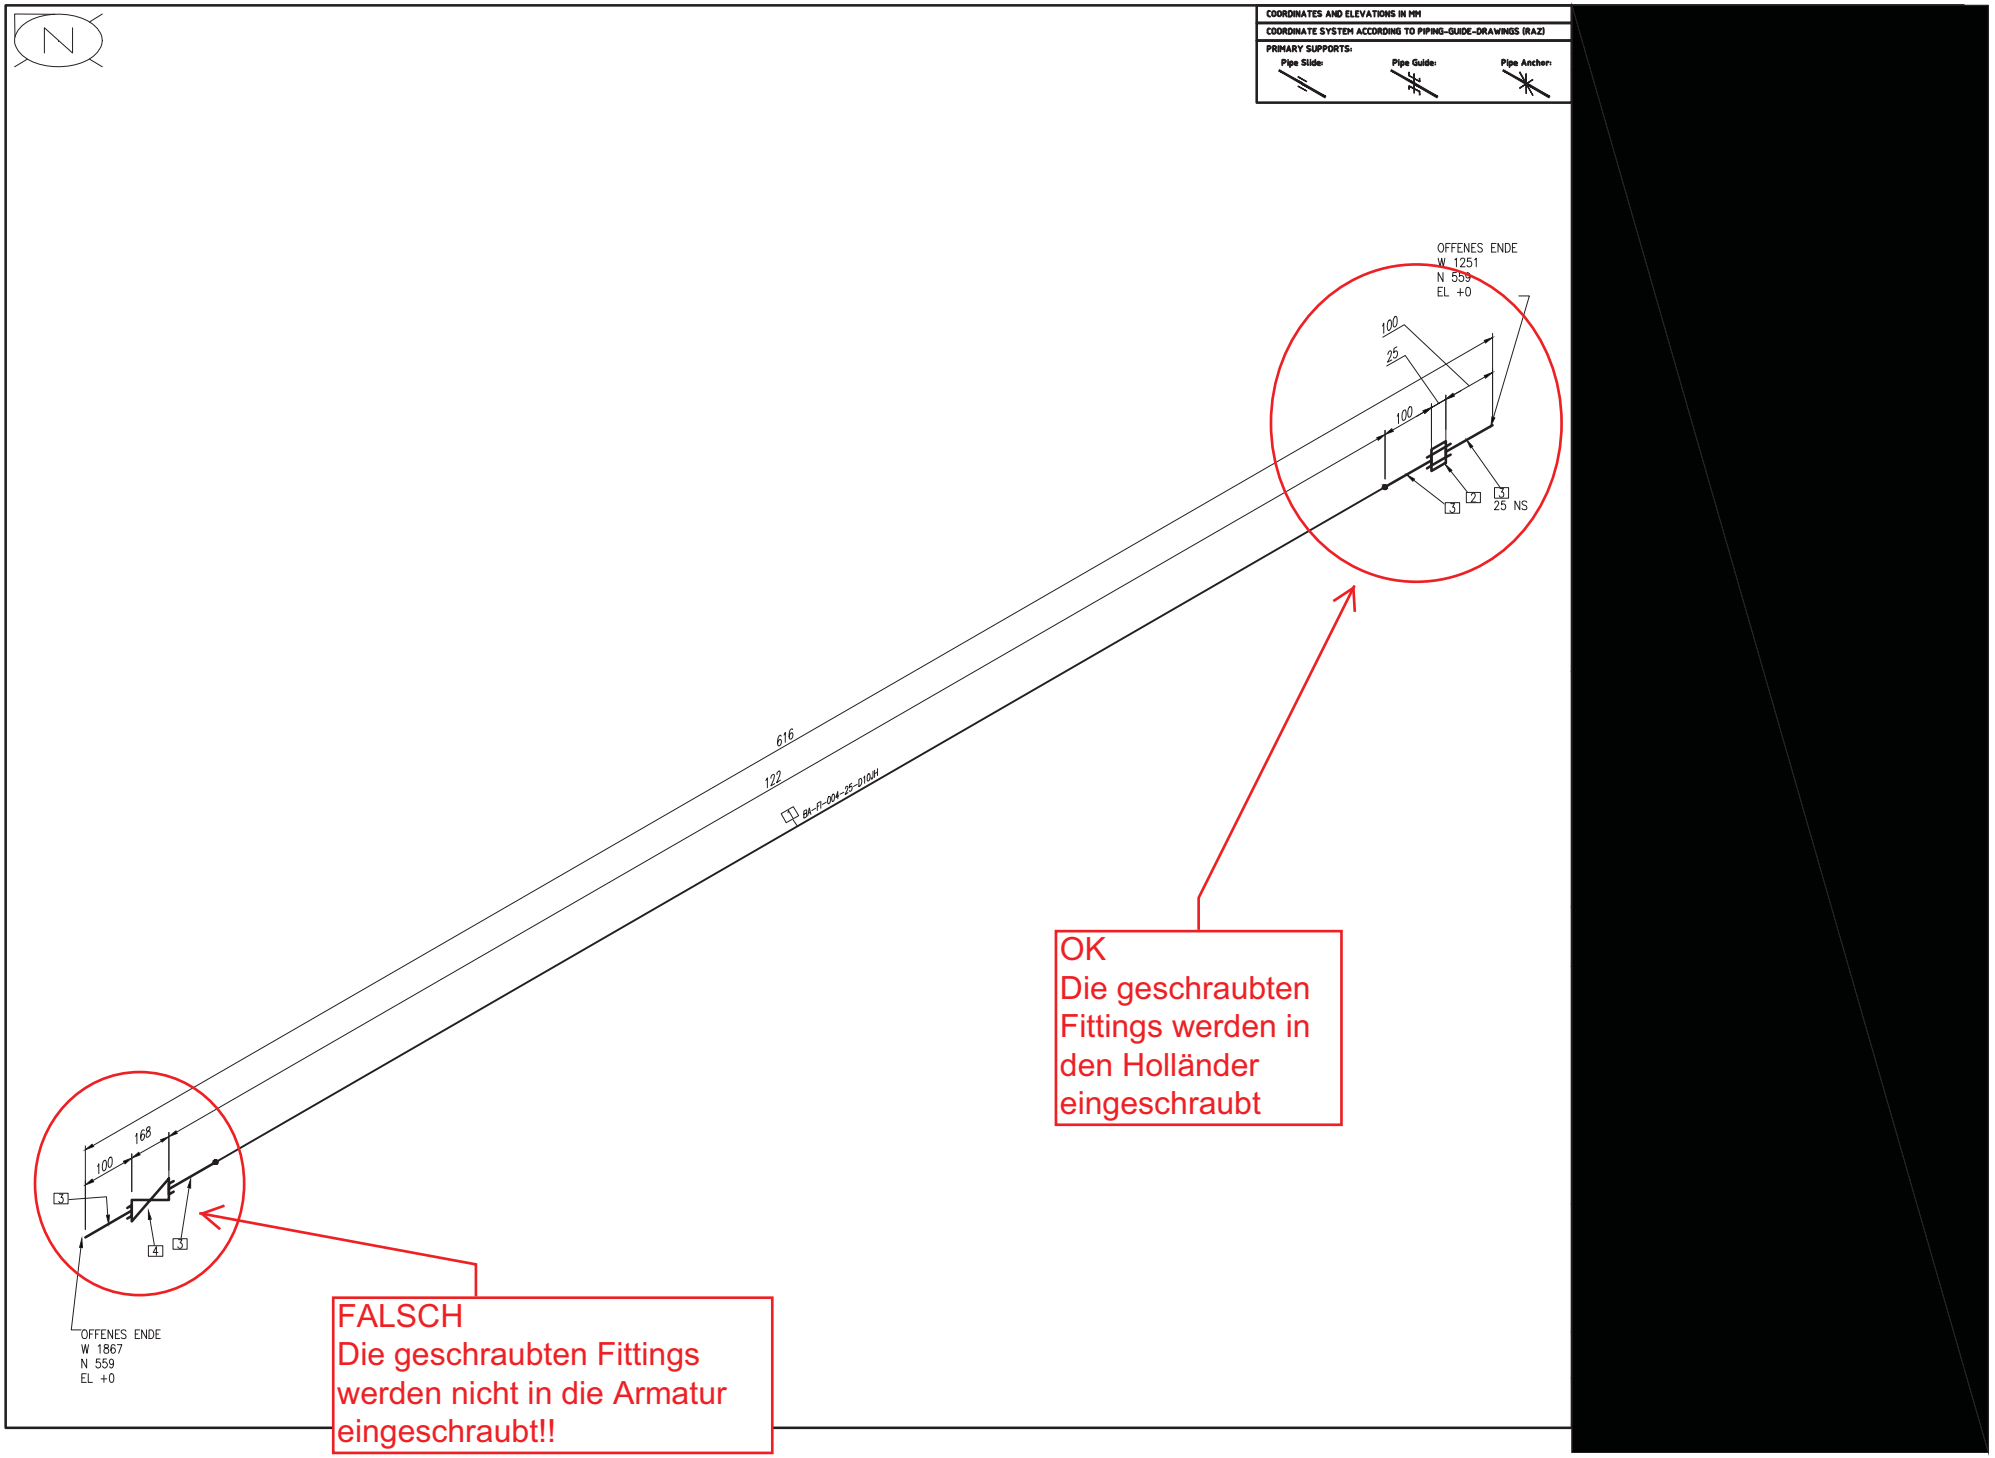
COORDINATES AND ELEVATIONS IN MM
COORDINATE SYSTEM ACCORDING TO PIPING-GUIDE-DRAWINGS (RAZ)
PRIMARY SUPPORTS:
Pipe Slide:
Pipe Guide:
Pipe Anchor:
OFFENES ENDE
W 1251
N 559
EL +0
100
25
100
25 NS
616
122
OFFENES ENDE
W 1867
N 559
EL +0
168
100
OK
Die geschraubten Fittings werden in den Holländer eingeschraubt
FALSCH
Die geschraubten Fittings werden nicht in die Armatur eingeschraubt!!