


Caspary-Theyß-Straße 34 14193 Berlin Tel 030 / 881 1640 Fax 030 / 88680140

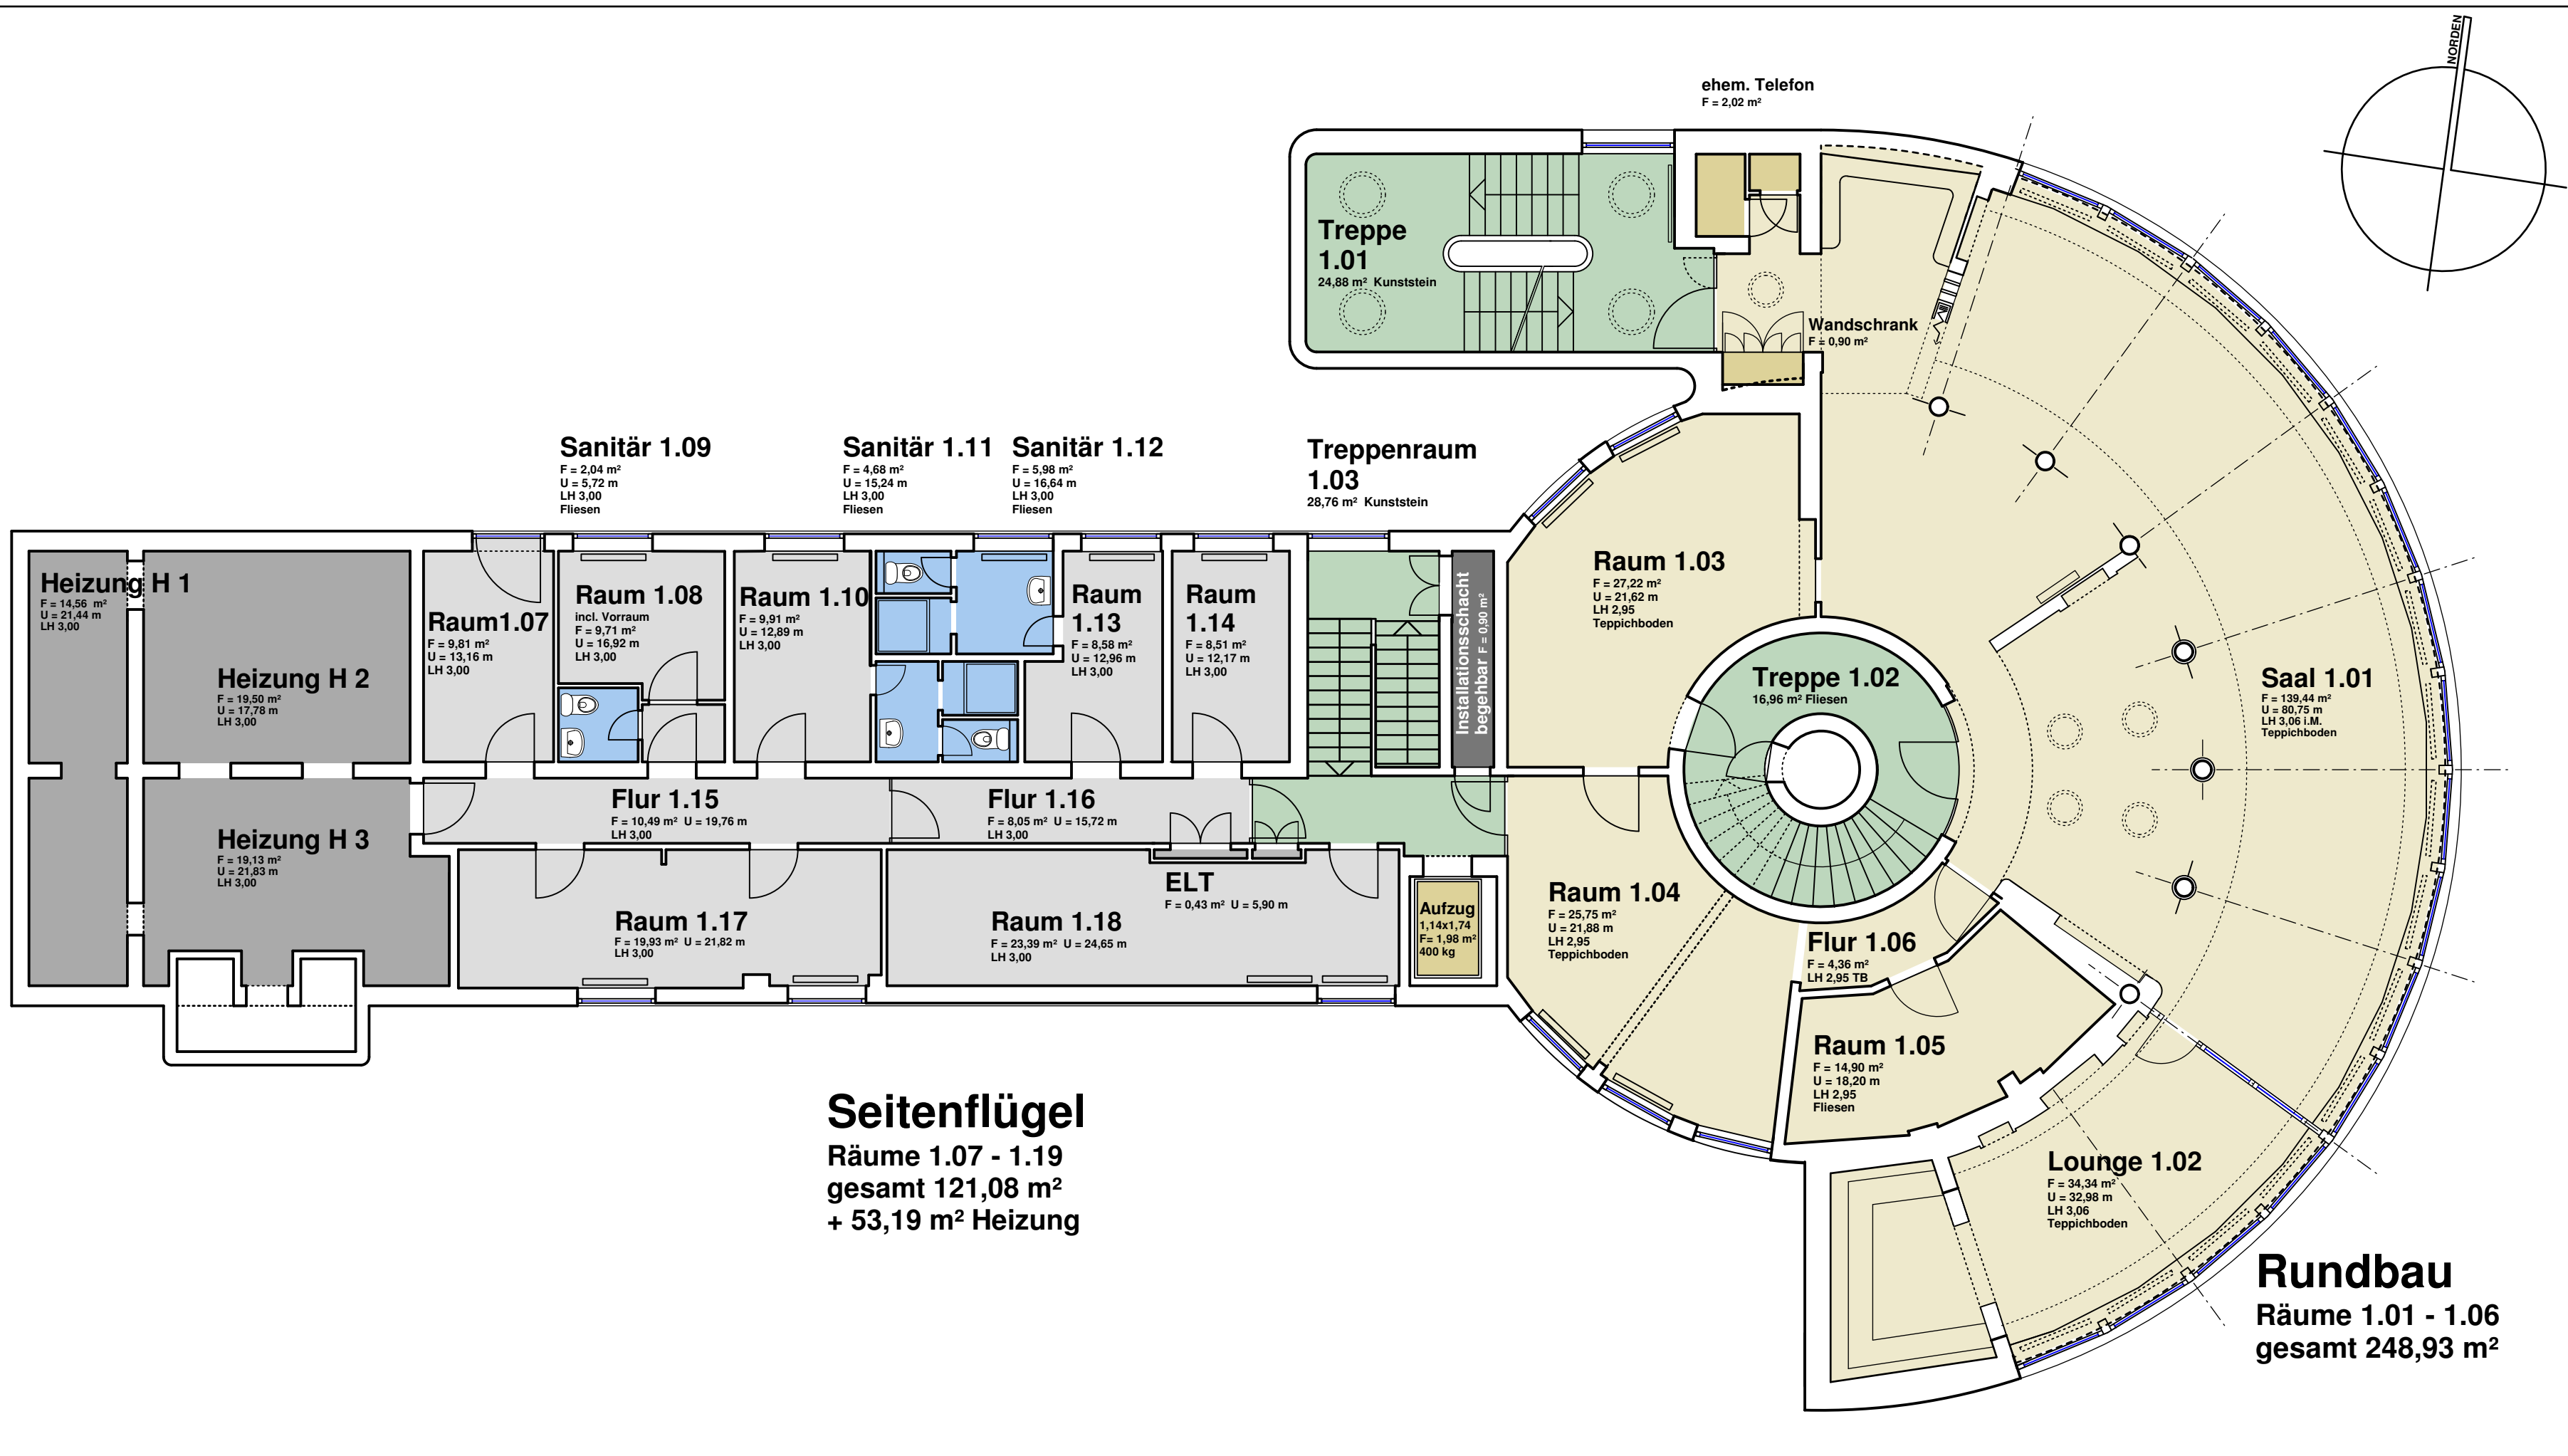

**Seitenflügel**  
Räume 1.07 - 1.19  
gesamt 121,08 m<sup>2</sup>  
+ 53,19 m<sup>2</sup> Heizung

**Rundbau**  
Räume 1.01 - 1.06  
gesamt 248,93 m<sup>2</sup>

- abgehängte Decke
- bauezeitliche Deckenlampe

DATUM	GEZ	ÄNDERUNG

PROJEKT	Autobahnraststätte Dreilinden 14129 Berlin-Nikolassee
BAUHERR	Thomas Drechsel Friedrichruher Straße 25 14193 Berlin

<b>BESTAND</b>	
INHALT	Plannummer
<b>Grundriß 1. Obergeschoß</b>	<b>B.02</b>
MASSTAB	DATUM
1: 100	12.11.2009
GEZEICHNET	
HM	