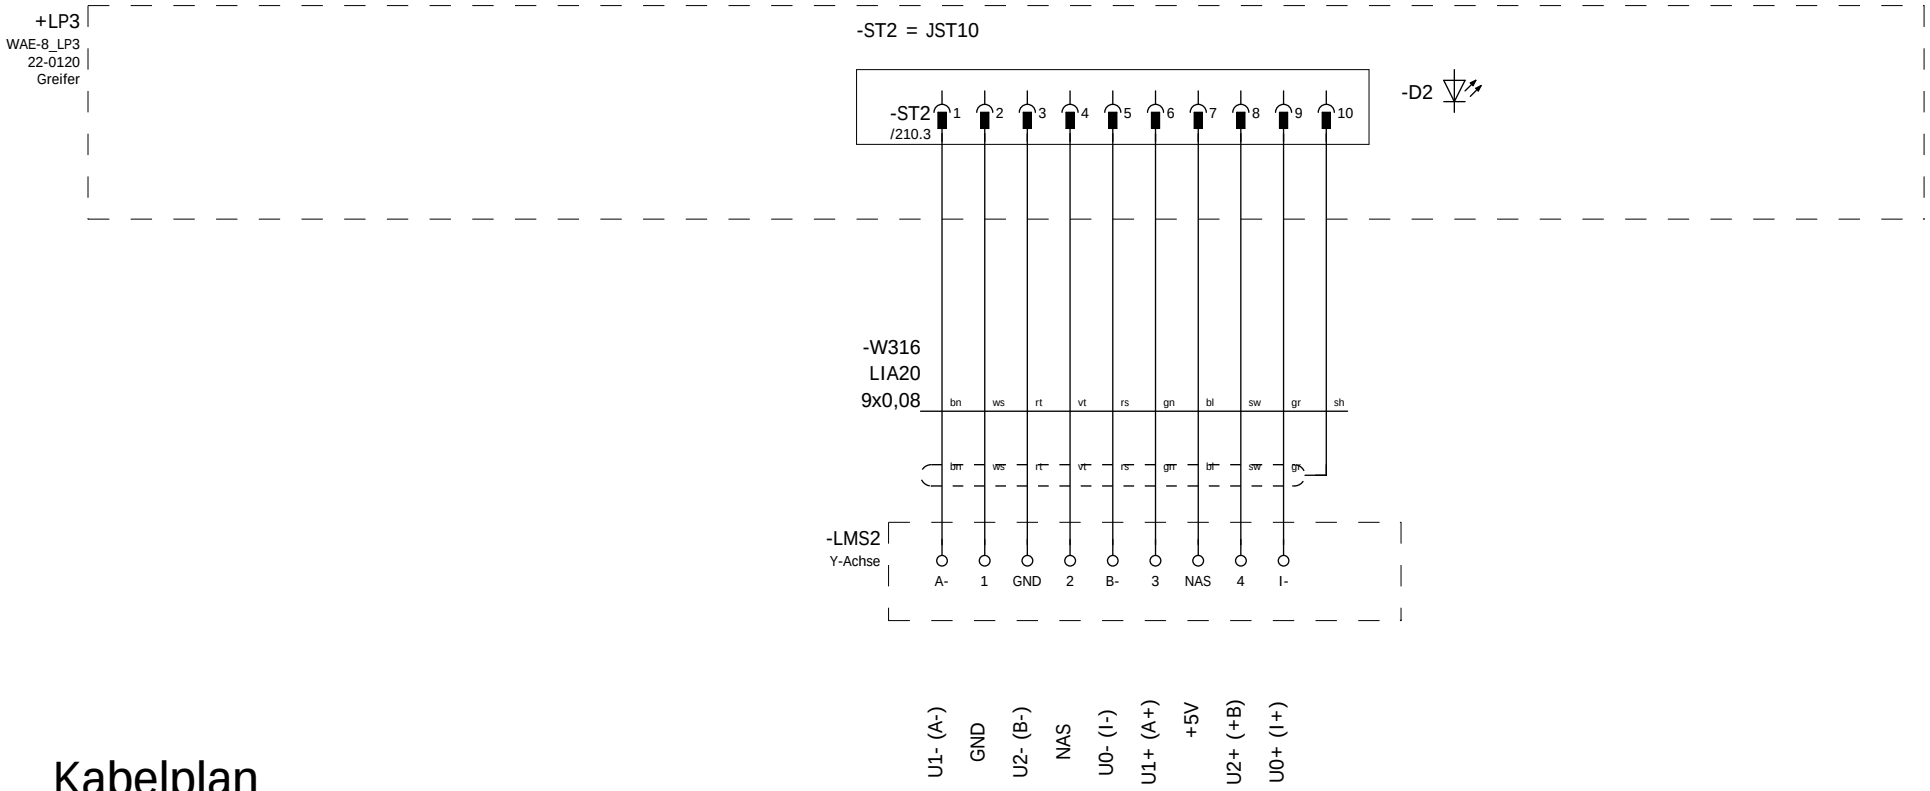

Kabelplan

Kabelname	=+-WLMSY		Kabeltyp	LIA20				
Bemerkung			Aderzahl	9		Querschnitt 0,08		Kabellänge
Funktionstext	Seite / Spalte	Zielbezeichnung von	Anschluss	Ader	Zielbezeichnung nach	Anschluss	Seite / Spalte	Funktionstext
U1- (A-)	/210	+LP3-ST2	1	bn	-LMS2	A-	/210	U1- (A-)
GND	/210	+LP3-ST2	2	ws	-LMS2	1	/210	GND
U2- (B-)	/210	+LP3-ST2	3	rt	-LMS2	GND	/210	U2- (B-)
NAS	/210	+LP3-ST2	4	vt	-LMS2	2	/210	NAS
U0- (I-)	/210	+LP3-ST2	5	rs	-LMS2	B-	/210	U0- (I-)
U1+ (A+)	/210	+LP3-ST2	6	gn	-LMS2	3	/210	U1+ (A+)
+5V	/210	+LP3-ST2	7	bl	-LMS2	NAS	/210	+5V
U2+ (+B)	/210	+LP3-ST2	8	sw	-LMS2	4	/210	U2+ (+B)
U0+ (I+)	/210	+LP3-ST2	9	gr	-LMS2	I-	/210	U0+ (I+)
=	/210	+LP3-ST2	10	sh		sh	/210	U1- (A-)

			Datum	21.03.2008	EPLAN	EPLAN Software & Service GmbH & Co. KG	Z-Antrieb		=
			Bearb.	BGI Bernd Gischel					+
			Gepr		Projektvorlage mit IEC Kennzeichenstruktur			EPLAN TPL001	Blatt 210
Änderung	Datum	Name	Urspr		Ersetzt durch	Ersetzt durch			Blatt 57