Pos.	Messbereich	Signal	Benennung
-QK01	-	Binär	Koppelrelais 24VDC
-QY01	-	Binär	3/2-Wegeventil

Pos.	Firma	Type	Sonstiges
-QK01	Finder	48.31.7.024.0050	24V DC/10A
		1Wechsler/LED	
-QY01	Rexroth	3WE6 A6X/EG24N9K4	24V DC
			IP65

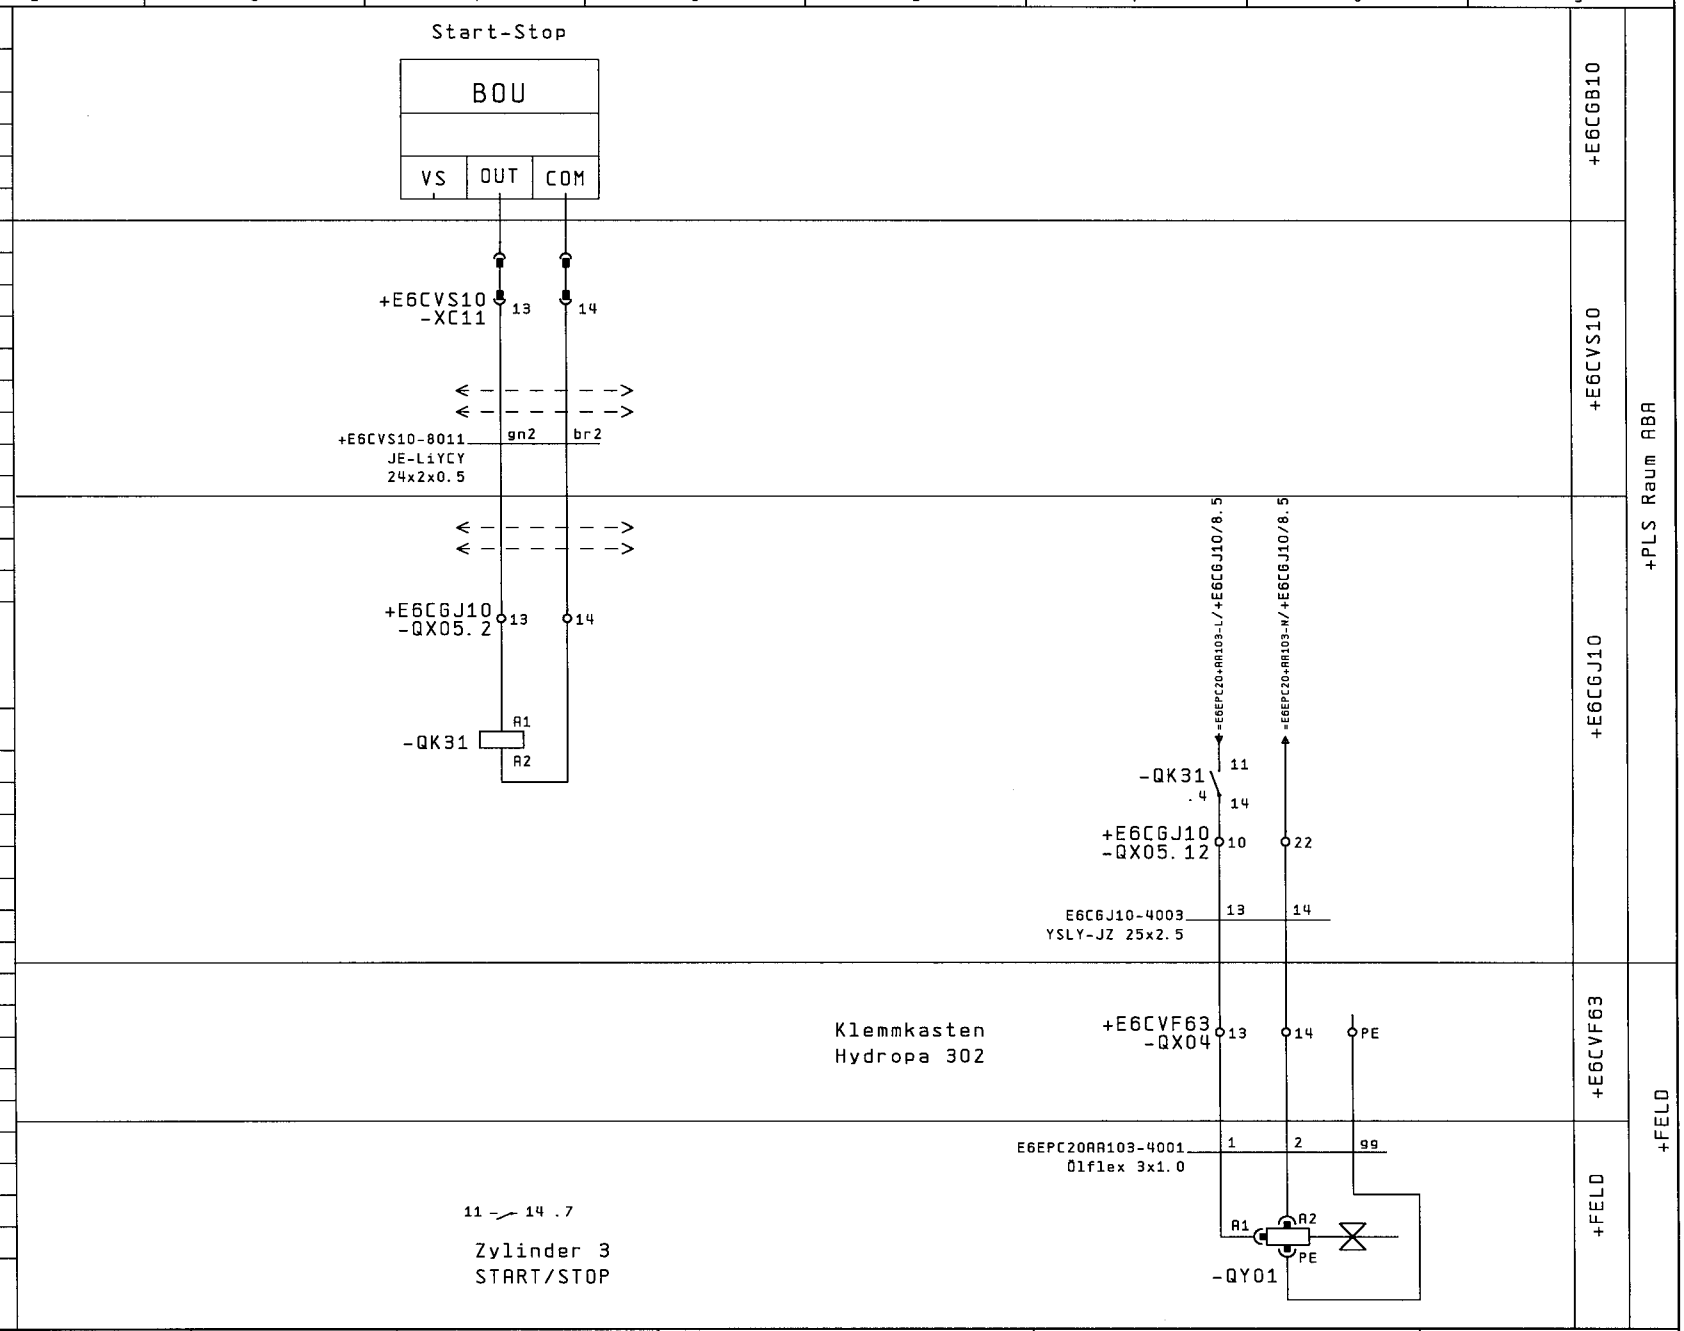

			Datum	26. Apr. 2005	M-REAL BMHKW Hallein	FMW	Cegelec	Hackengebäude Schubstangenf. + Hydraulik 3/2-Wegeventil 302-Y07
			Bearb.	GSR				
			Gepr.					
Änderung	Datum	Name	Projekt	E6CGJ10				

B-21466.7101.01

=E6EPC20AA103
+

Blatt 1
von 1