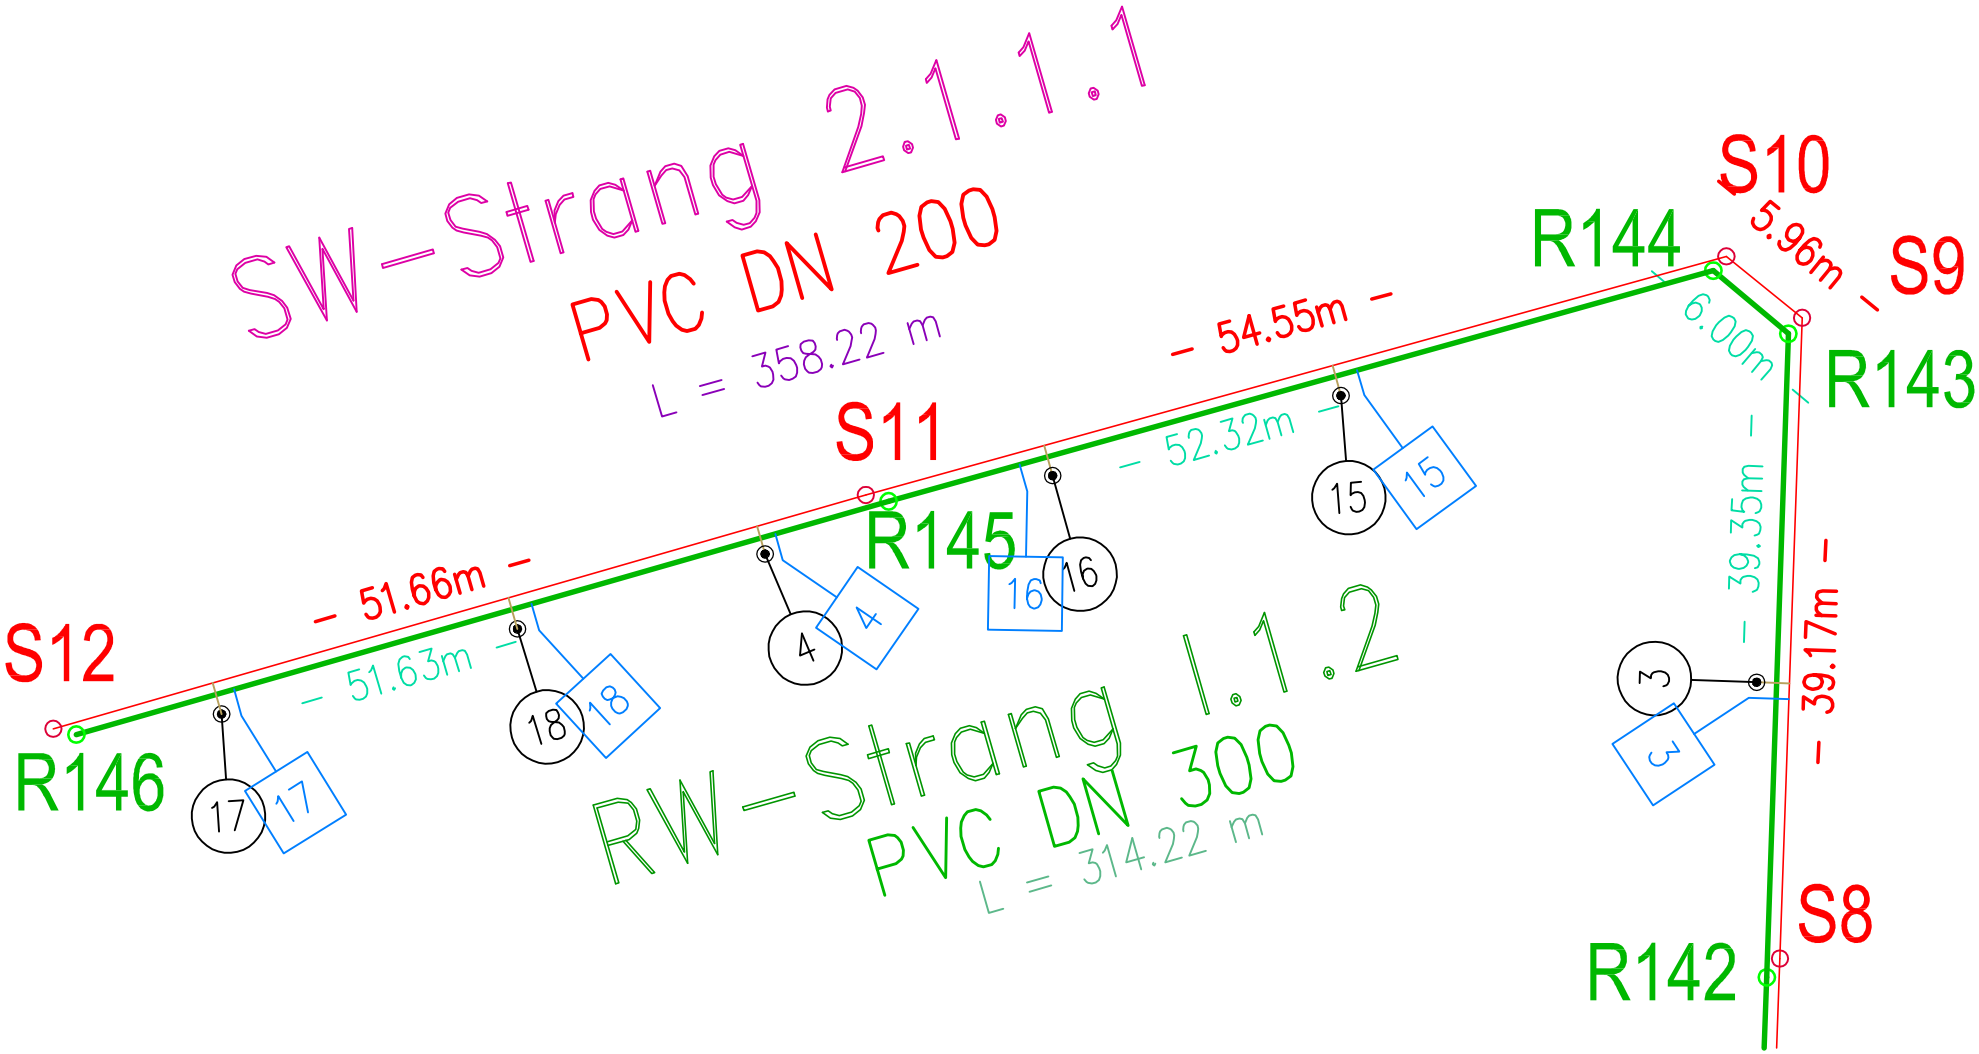
SW-Strang 2.1.1.1
PVC DN 200
L = 358.22 m
RW-Strang 1.1.2
PVC DN 300
L = 314.22 m
S12
R146
S11
R145
S10
R144
S9
R143
S8
R142
51.66m
51.63m
54.55m
52.32m
5.96m
6.00m
39.35m
39.17m
17
18
4
16
15
3