


Copying of this document and giving it to others, and the use or communication of the contents thereof, are forbidden without express authority. All rights reserved.







Weitergabe und Vervielfältigung dieser Unterlage, sowie Verwertung und Mitteilung ihres Inhalts nicht gestattet, soweit nicht ausdrücklich zugestanden. Alle Rechte vorbehalten

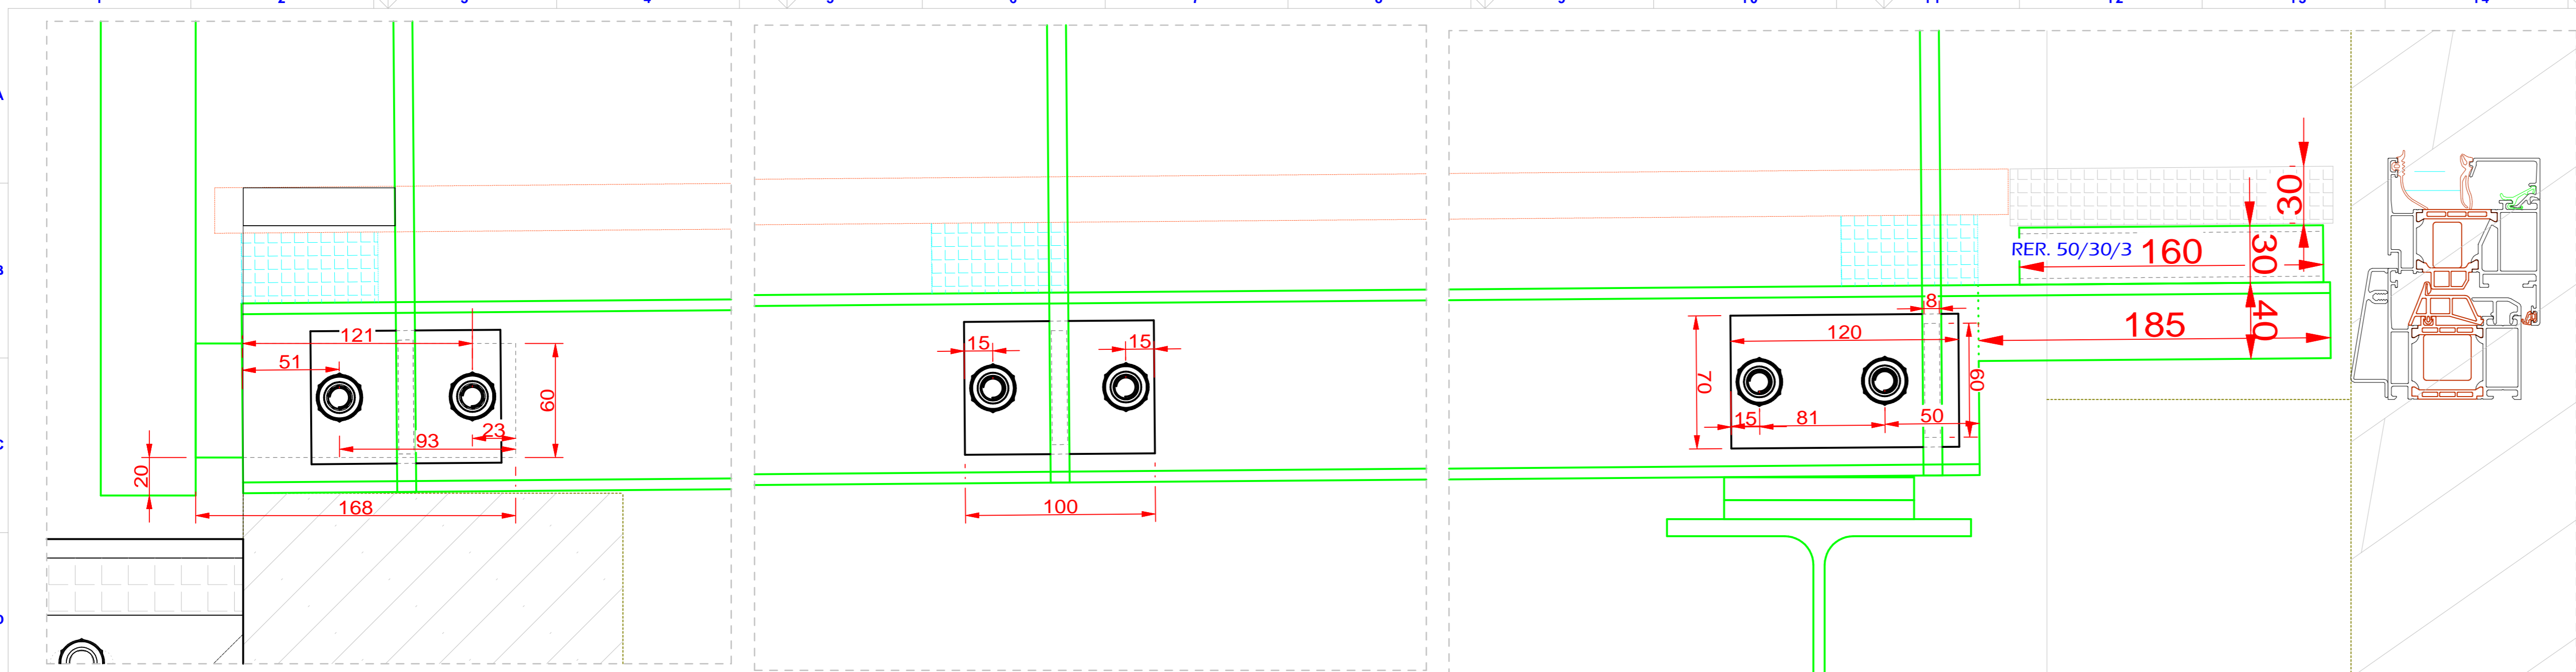

STEINHILBER
METALLBAU • SCHLOSSEREI *seit 1905*

Tel.: 07473 / 8294 Fax: 07473 / 25294
Brühlstraße 28 72116 Mössingen-Belsen
E-Mail: info@steinhilber-metallbau.de
www.steinhilber-metallbau.de

Die Zeichnung ist Eigentum der Firma:
Achim Steinhilber, Metallbau - Schlosserei

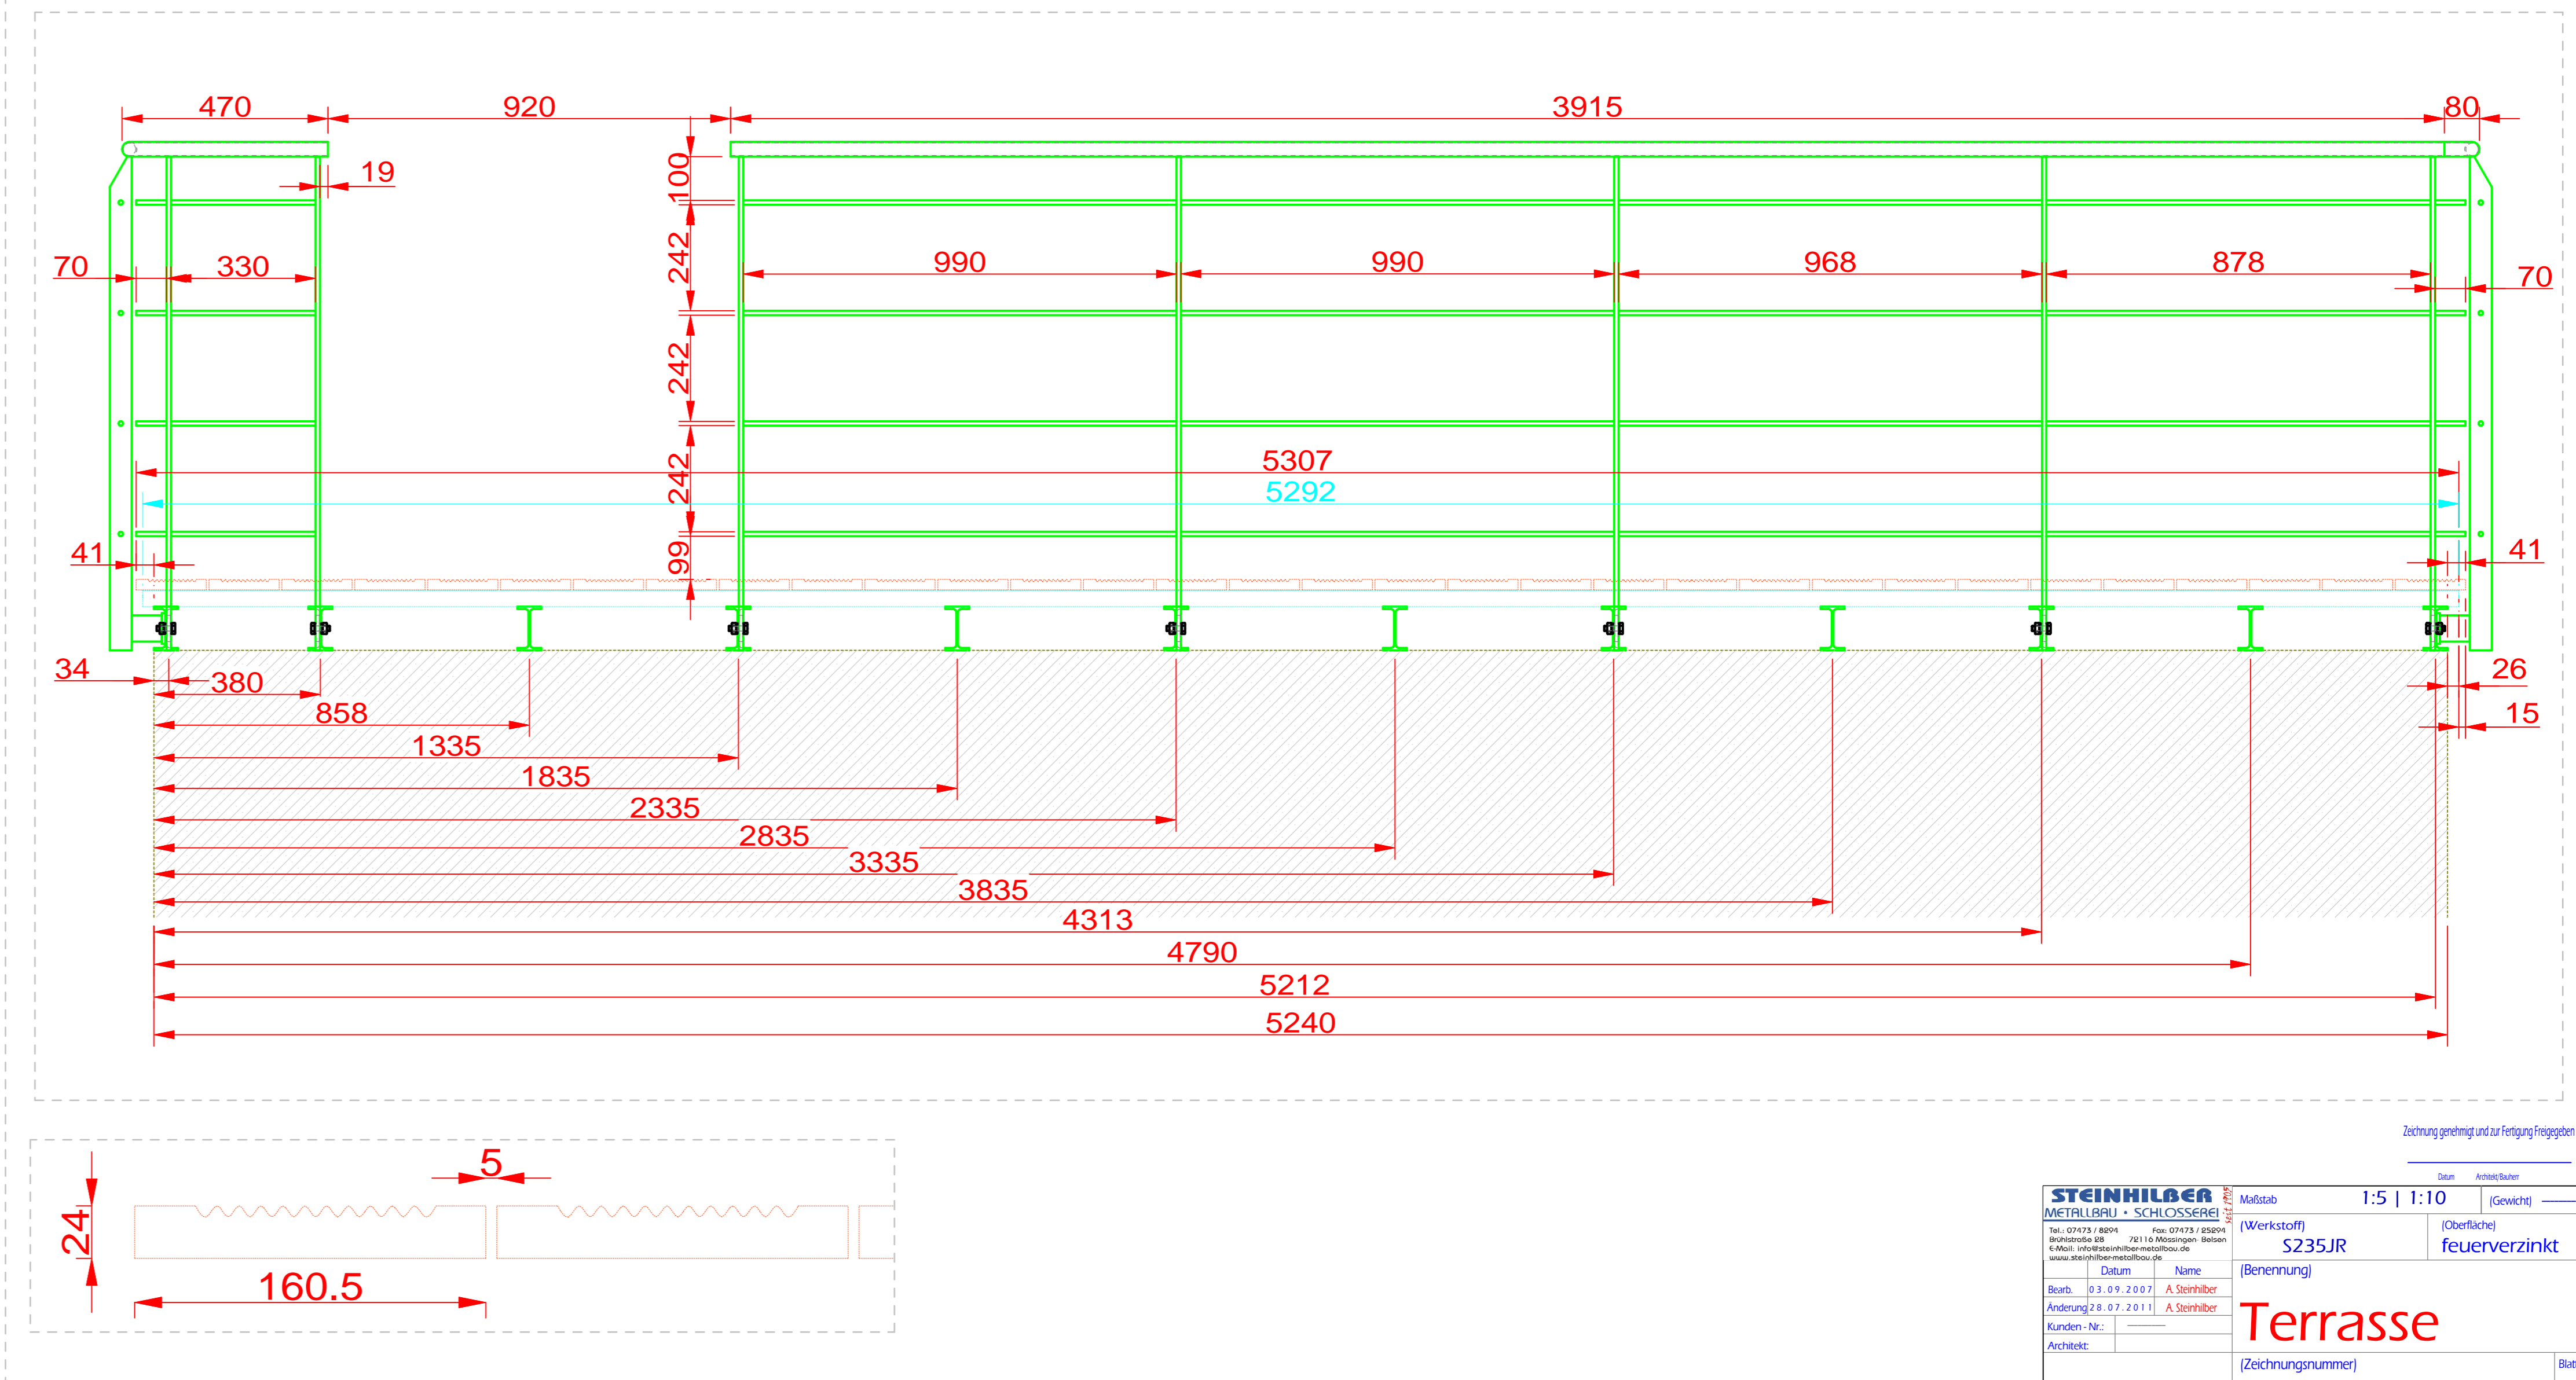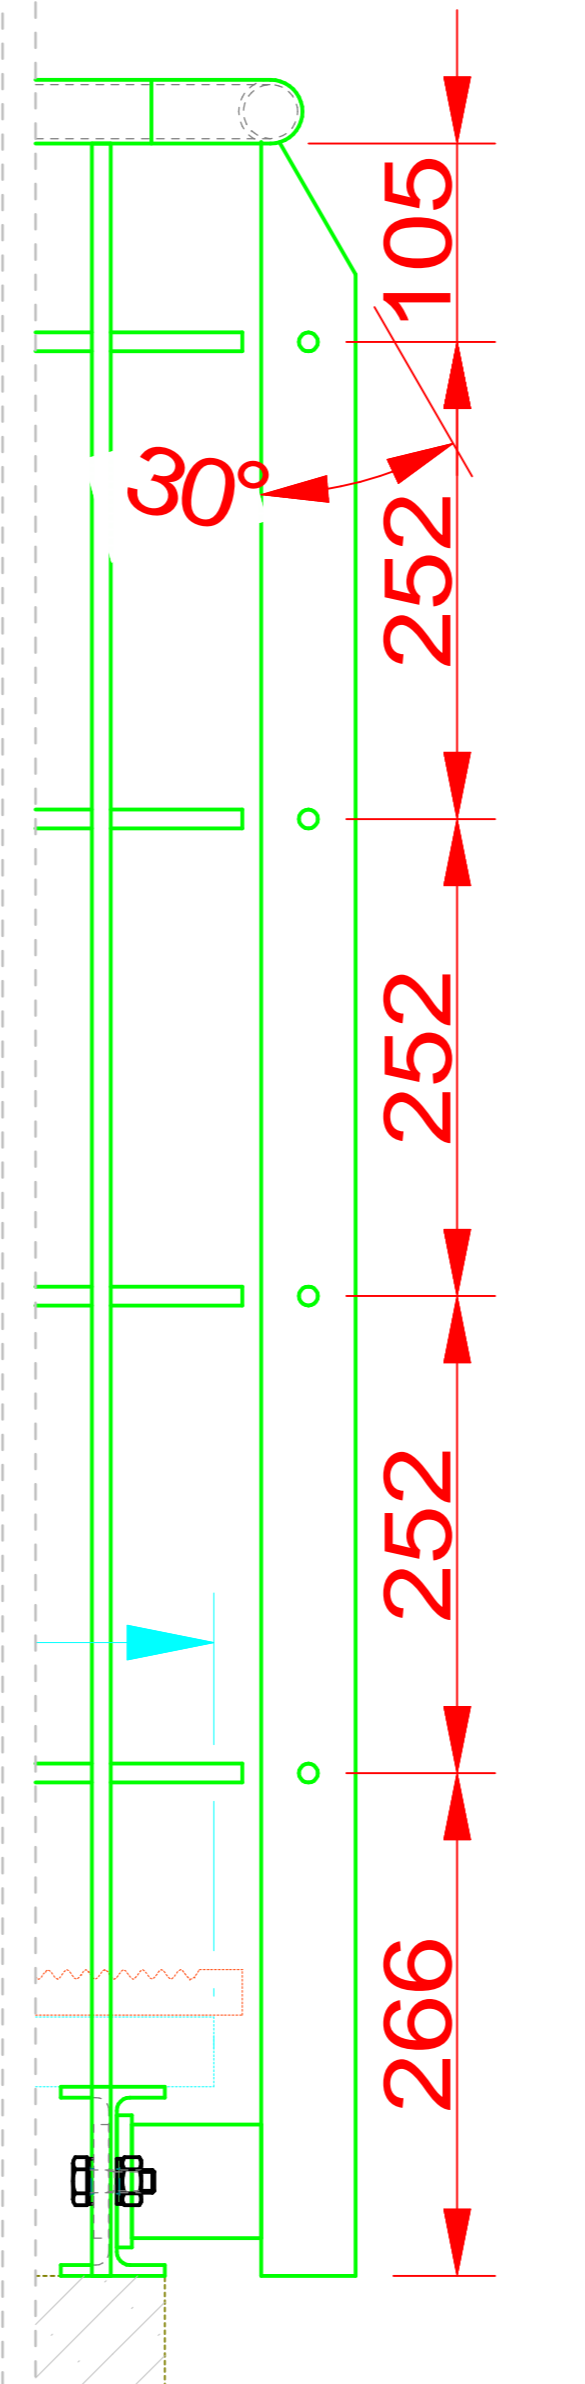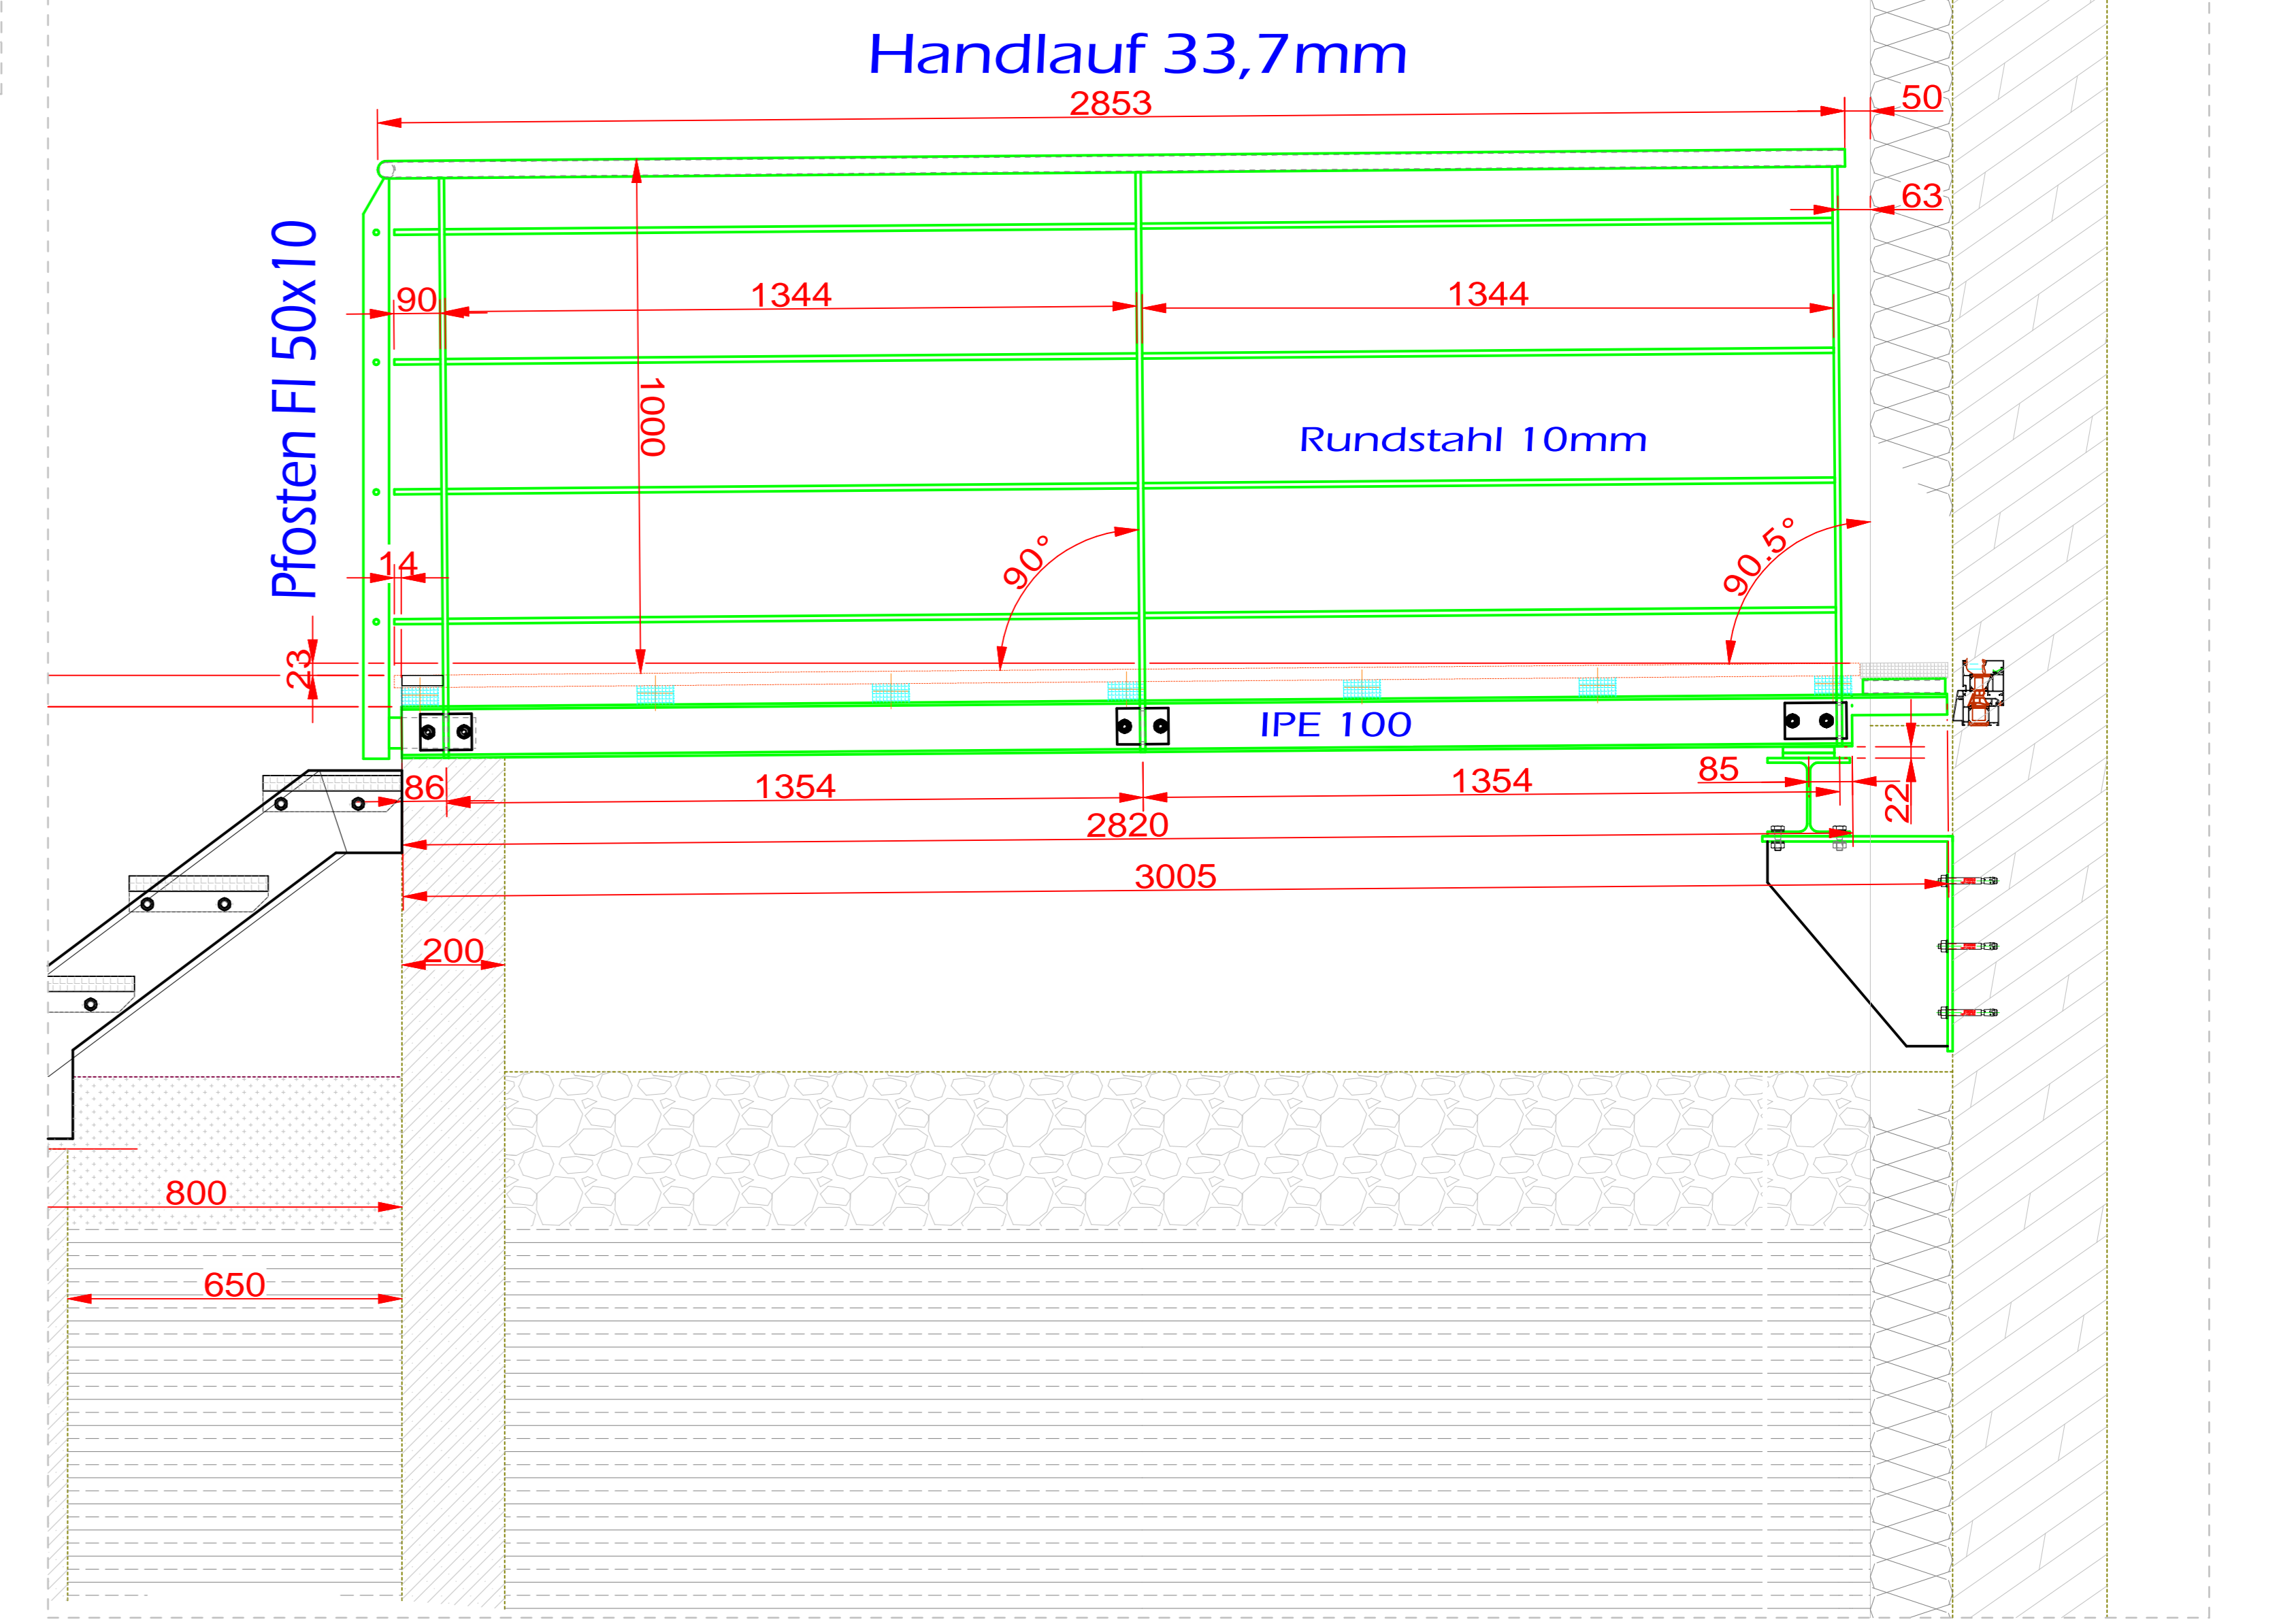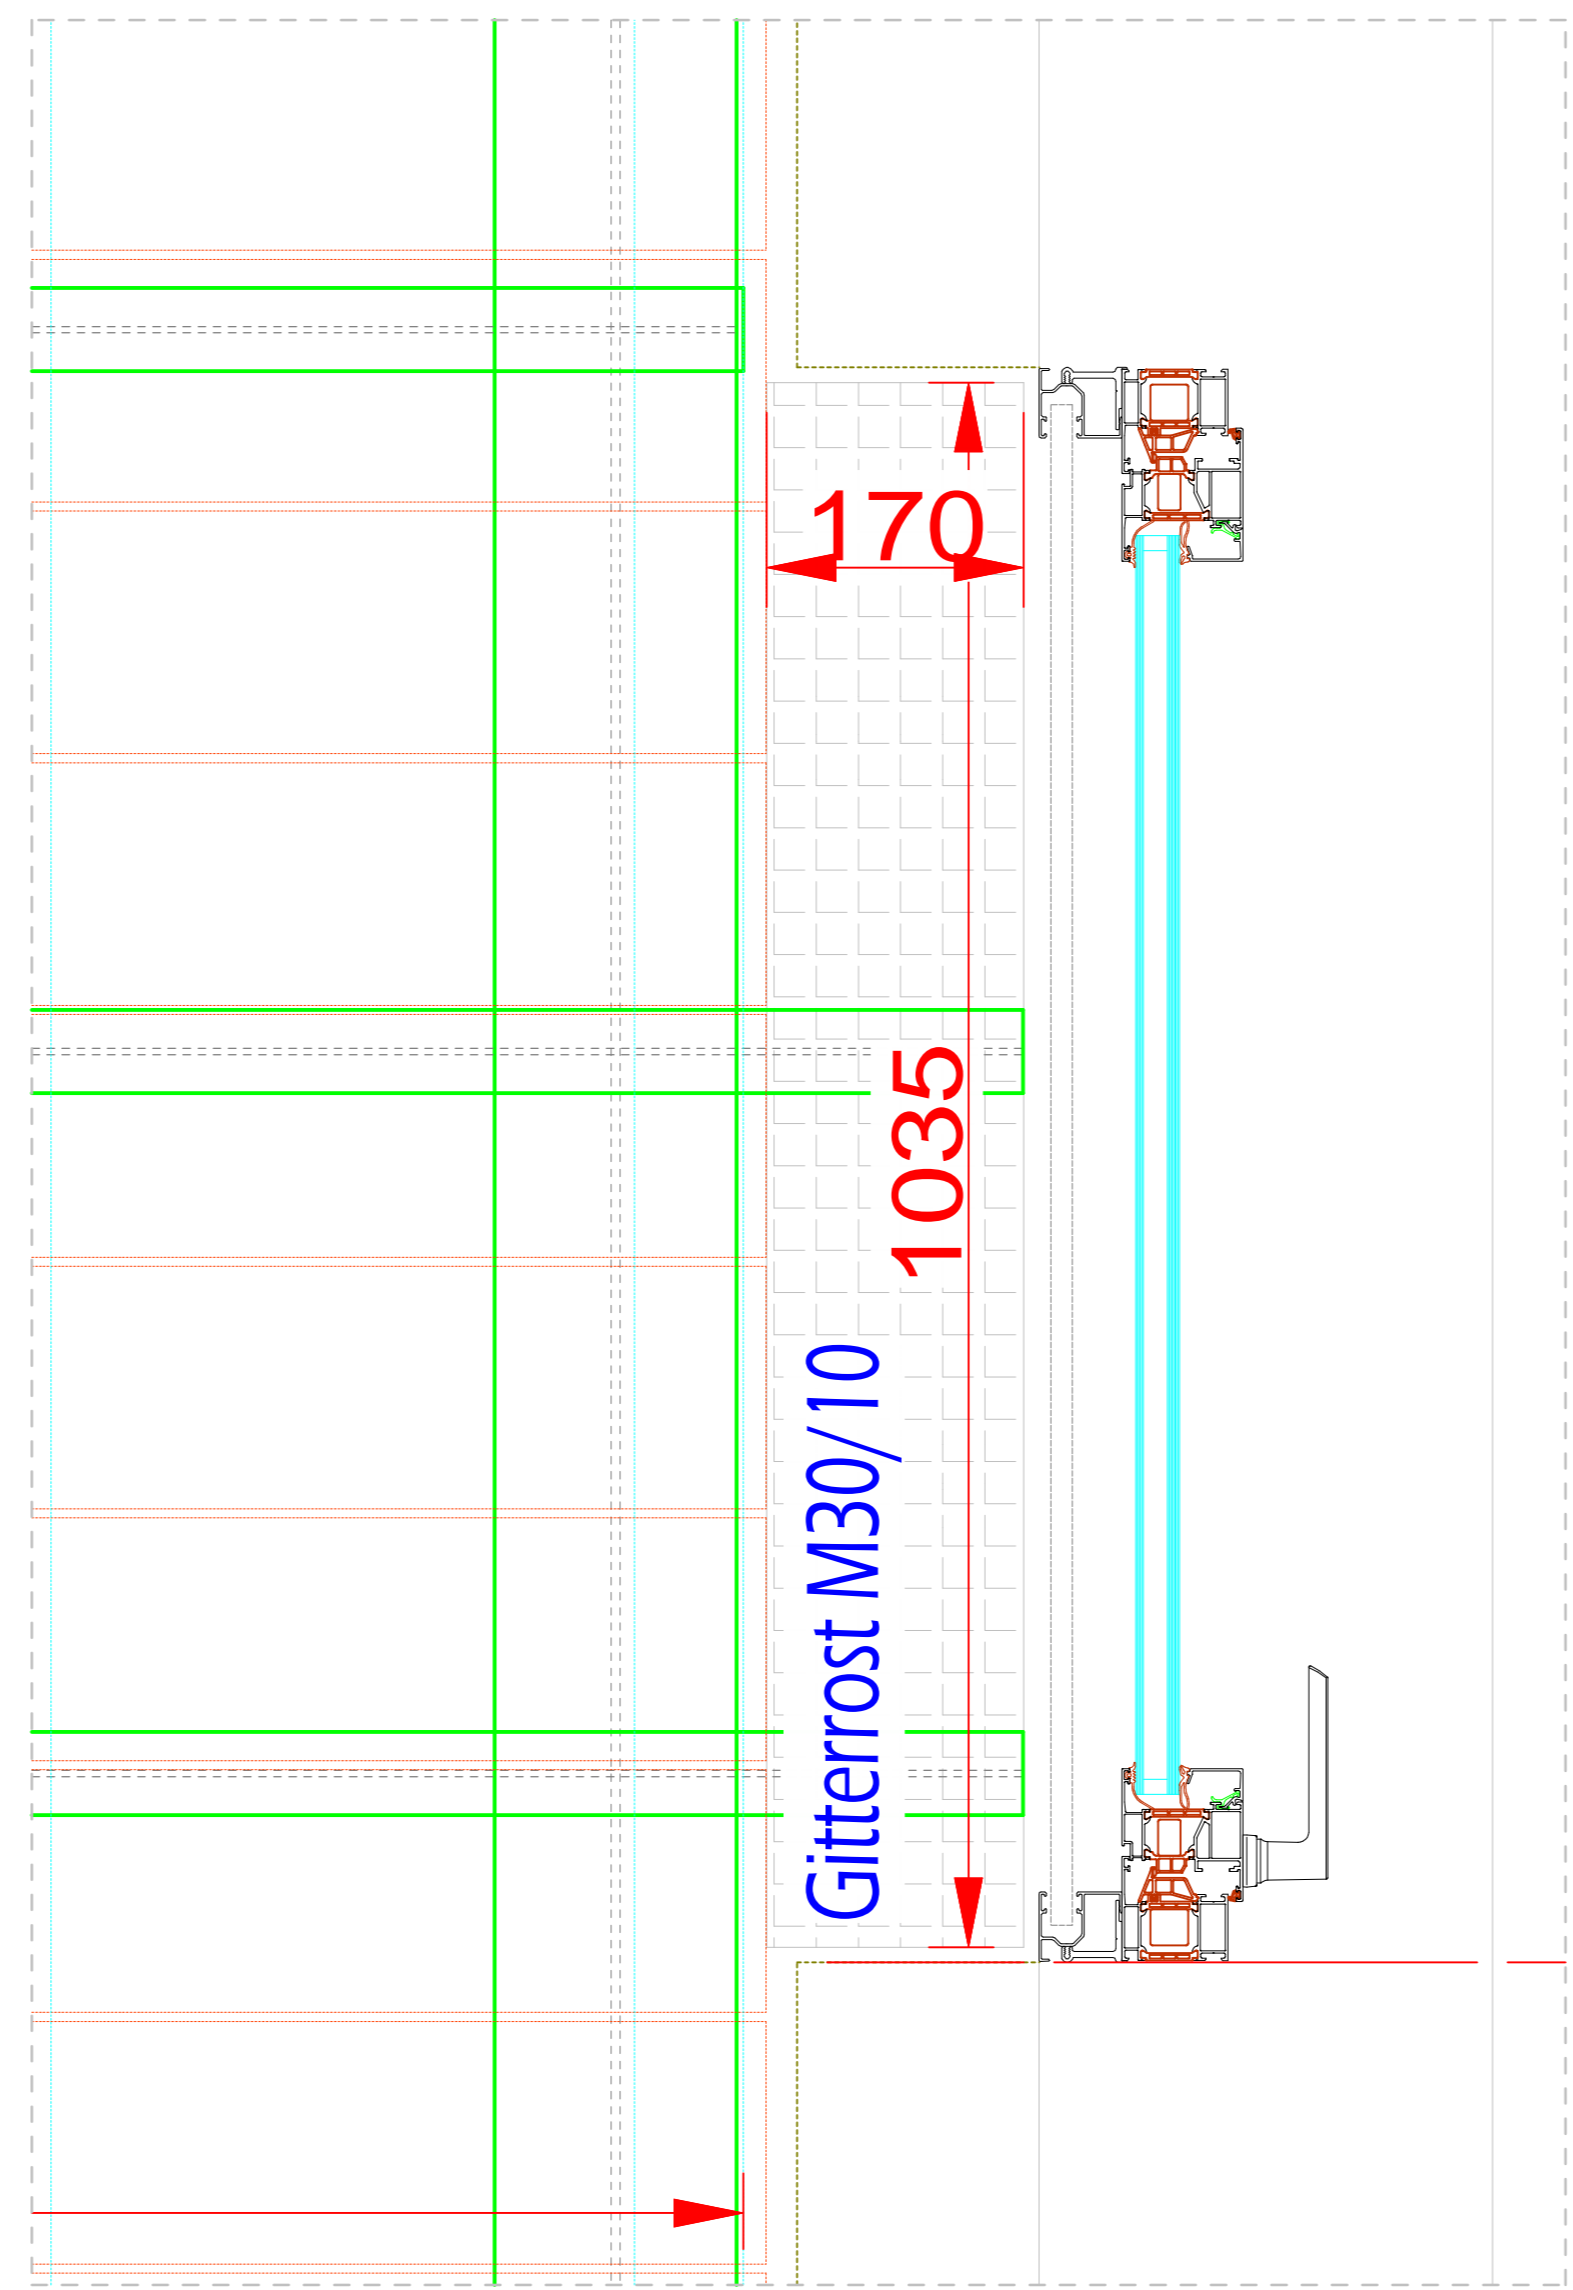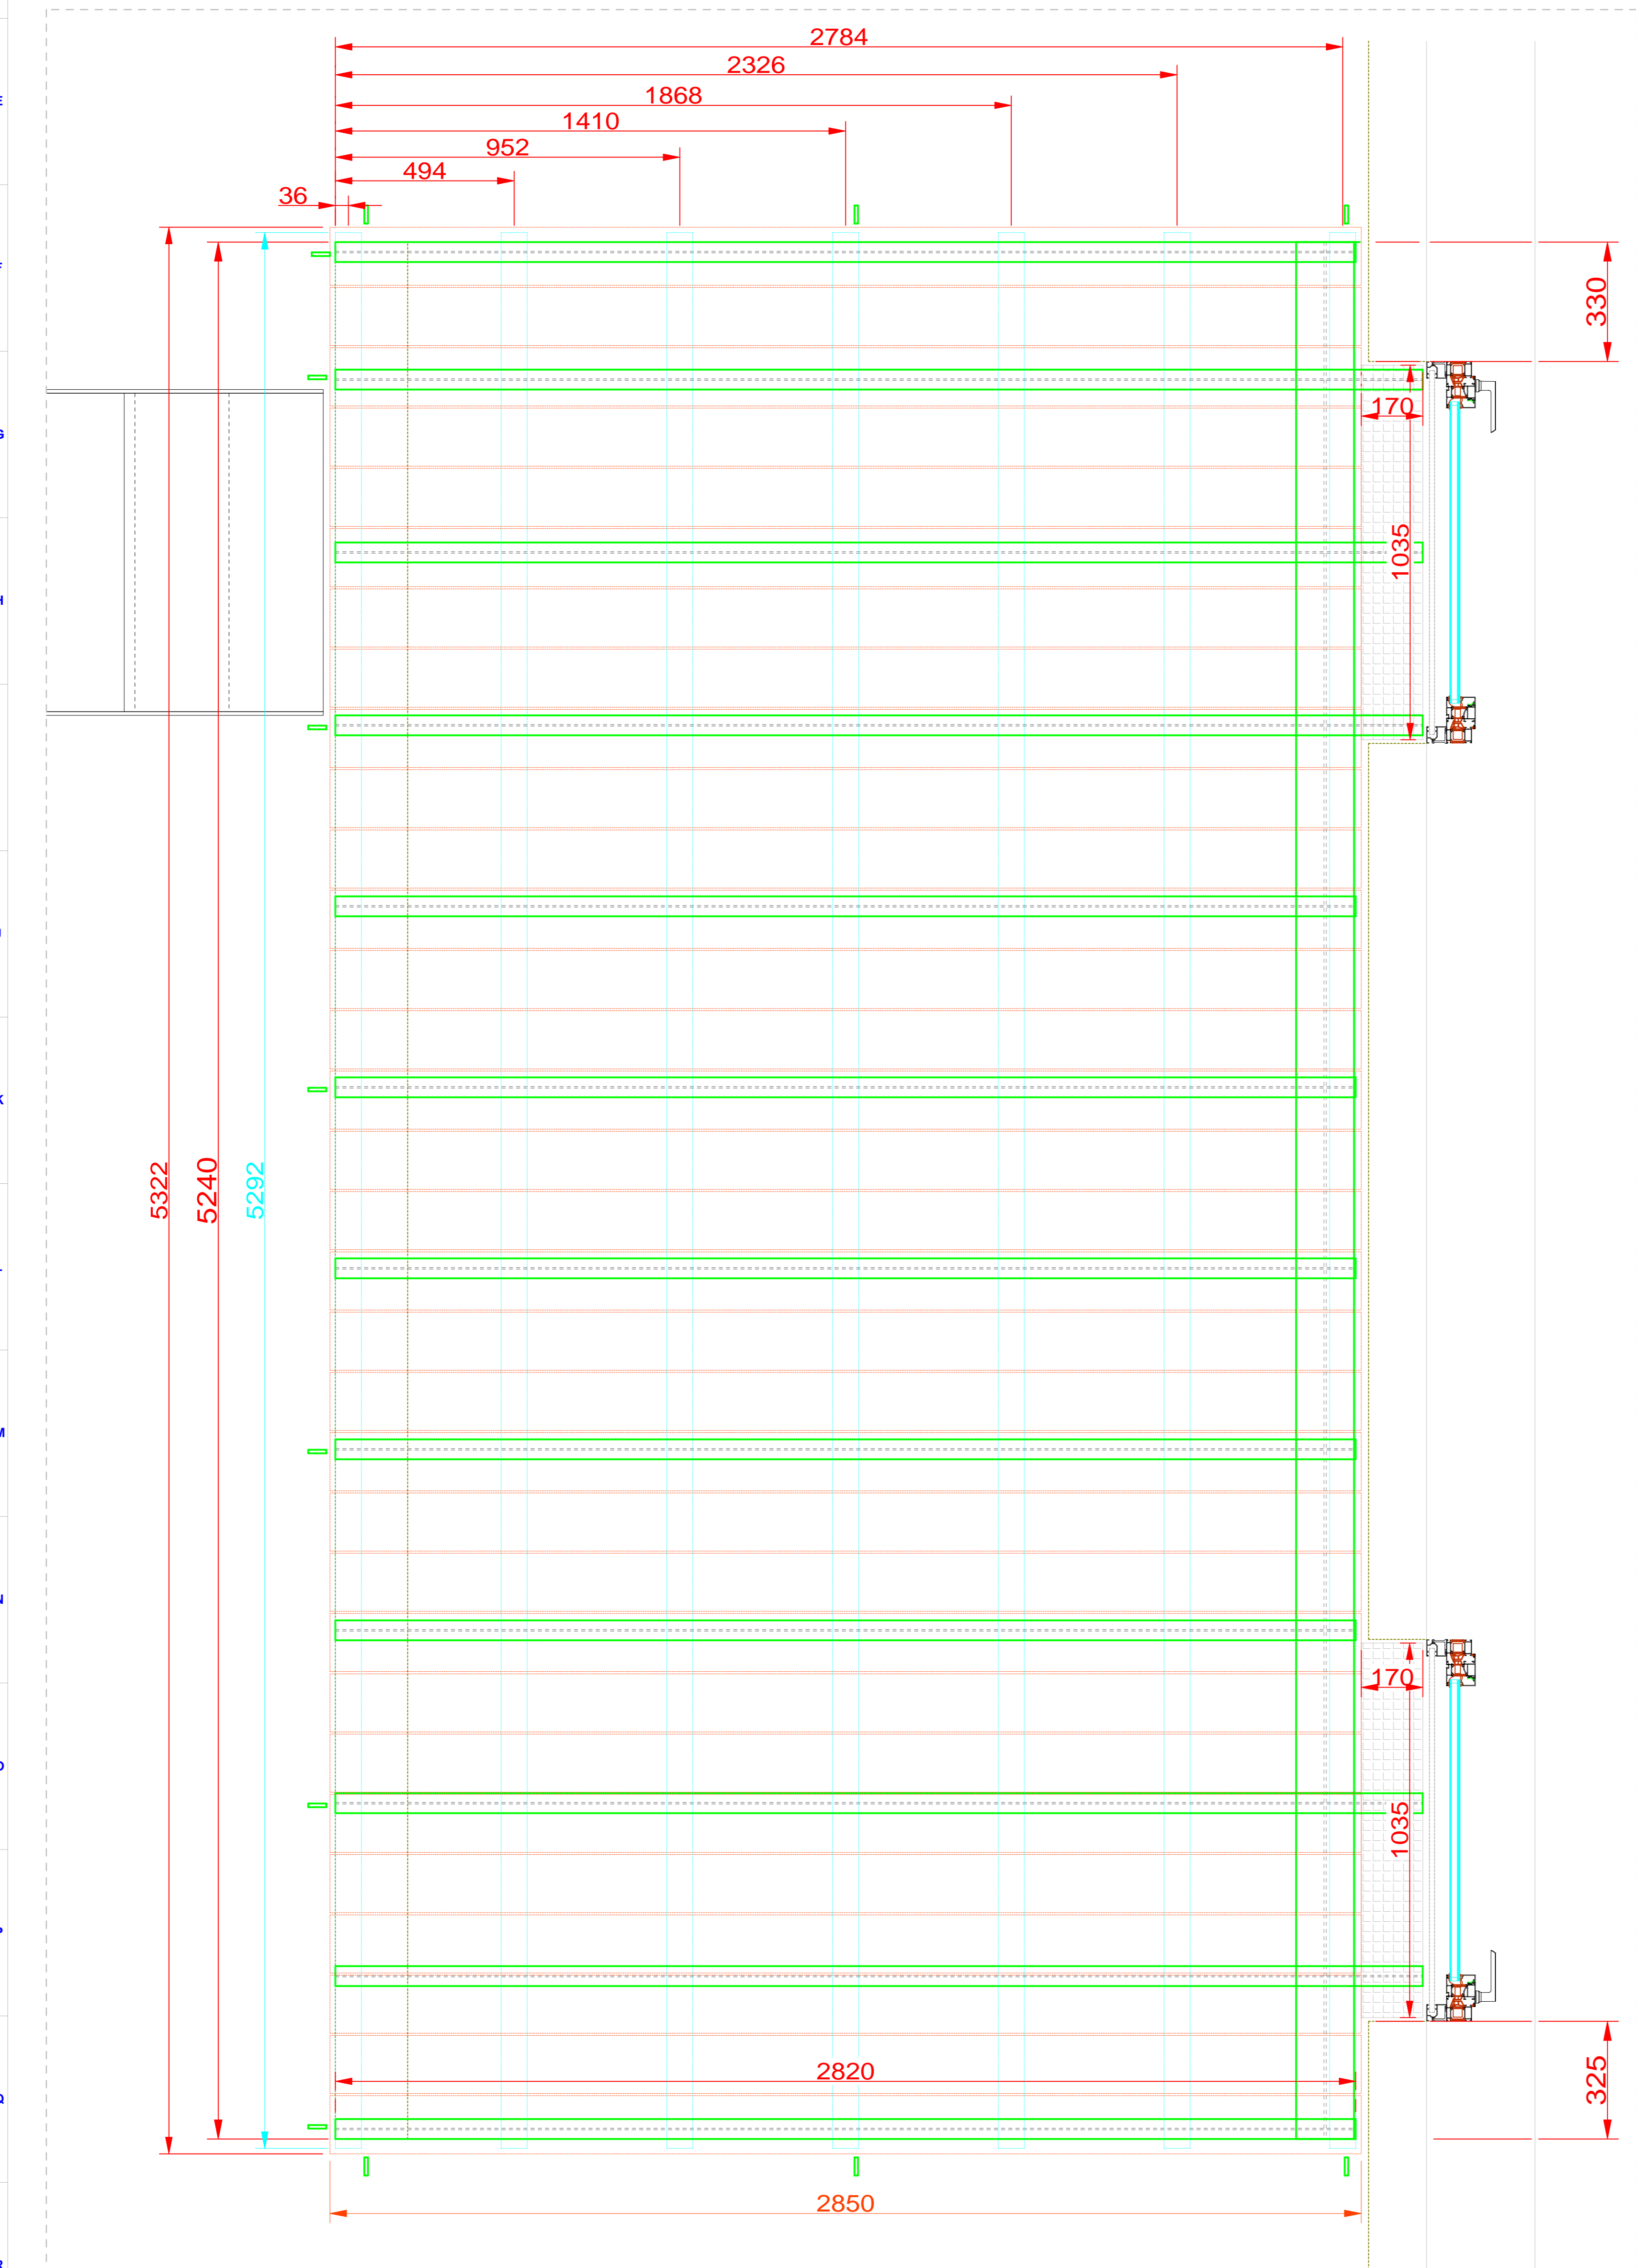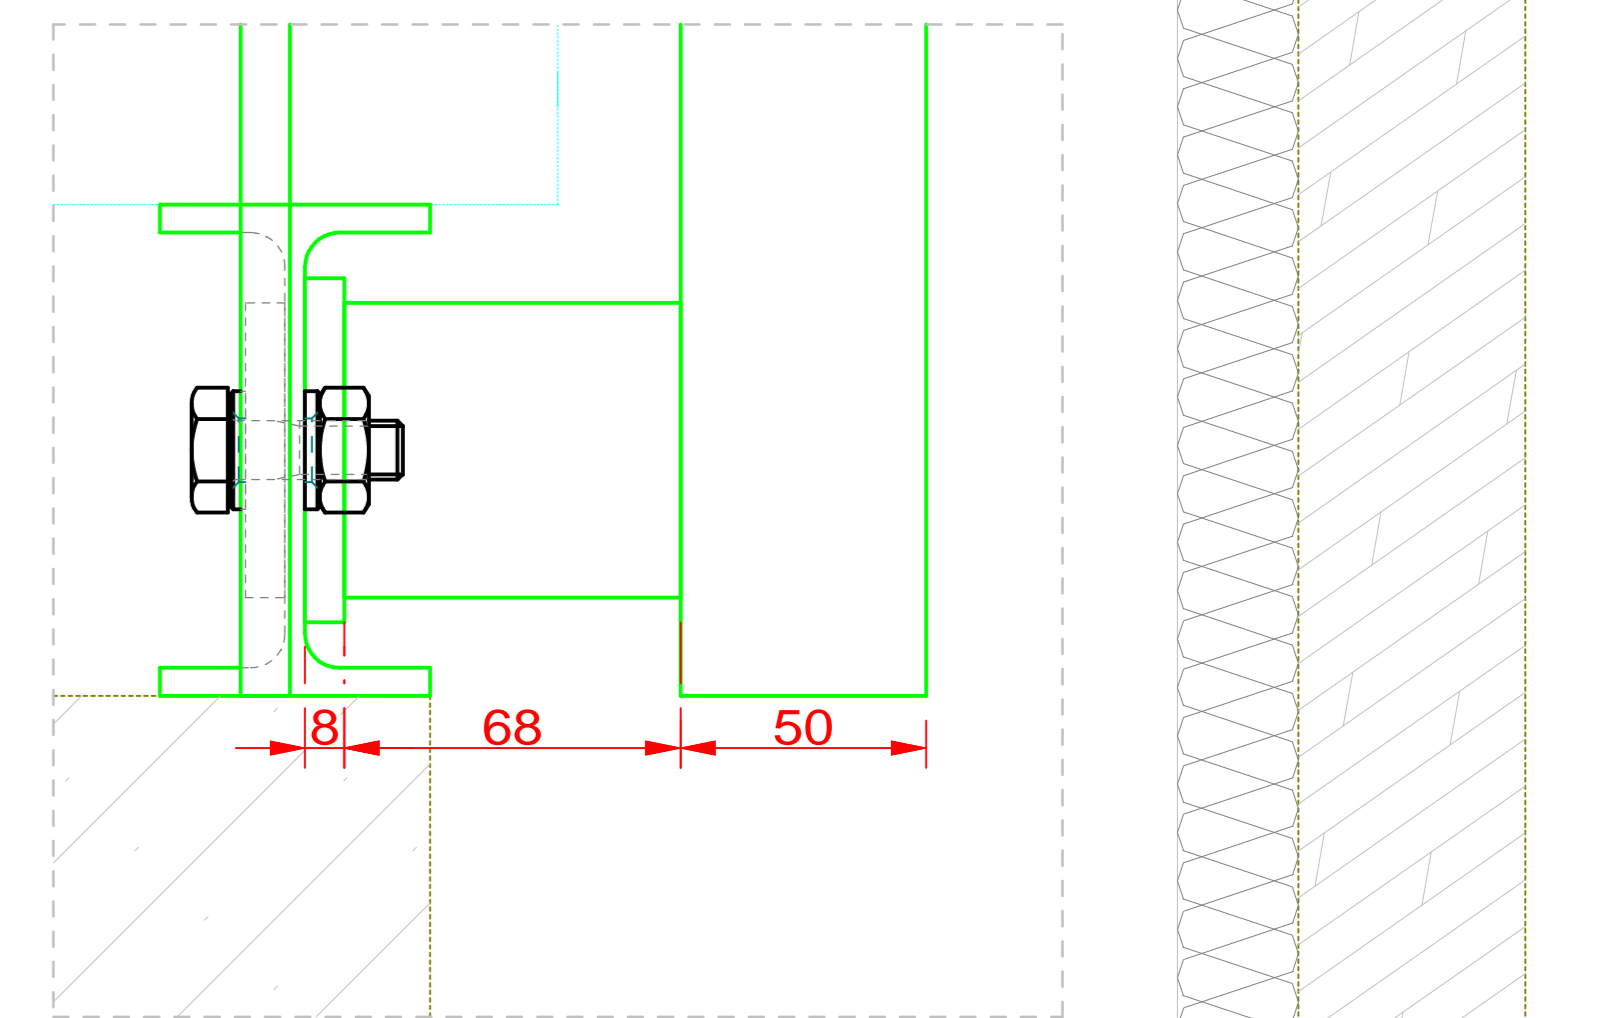

STEINHILBER METALLBAU • SCHLOSSEREI
Metzsch 1:5 | 1:10
S235JR
feuerverzinkt
Terrasse
[Zeichnungsnummer]
[Blatt]
[Blatt]
[Blatt]